


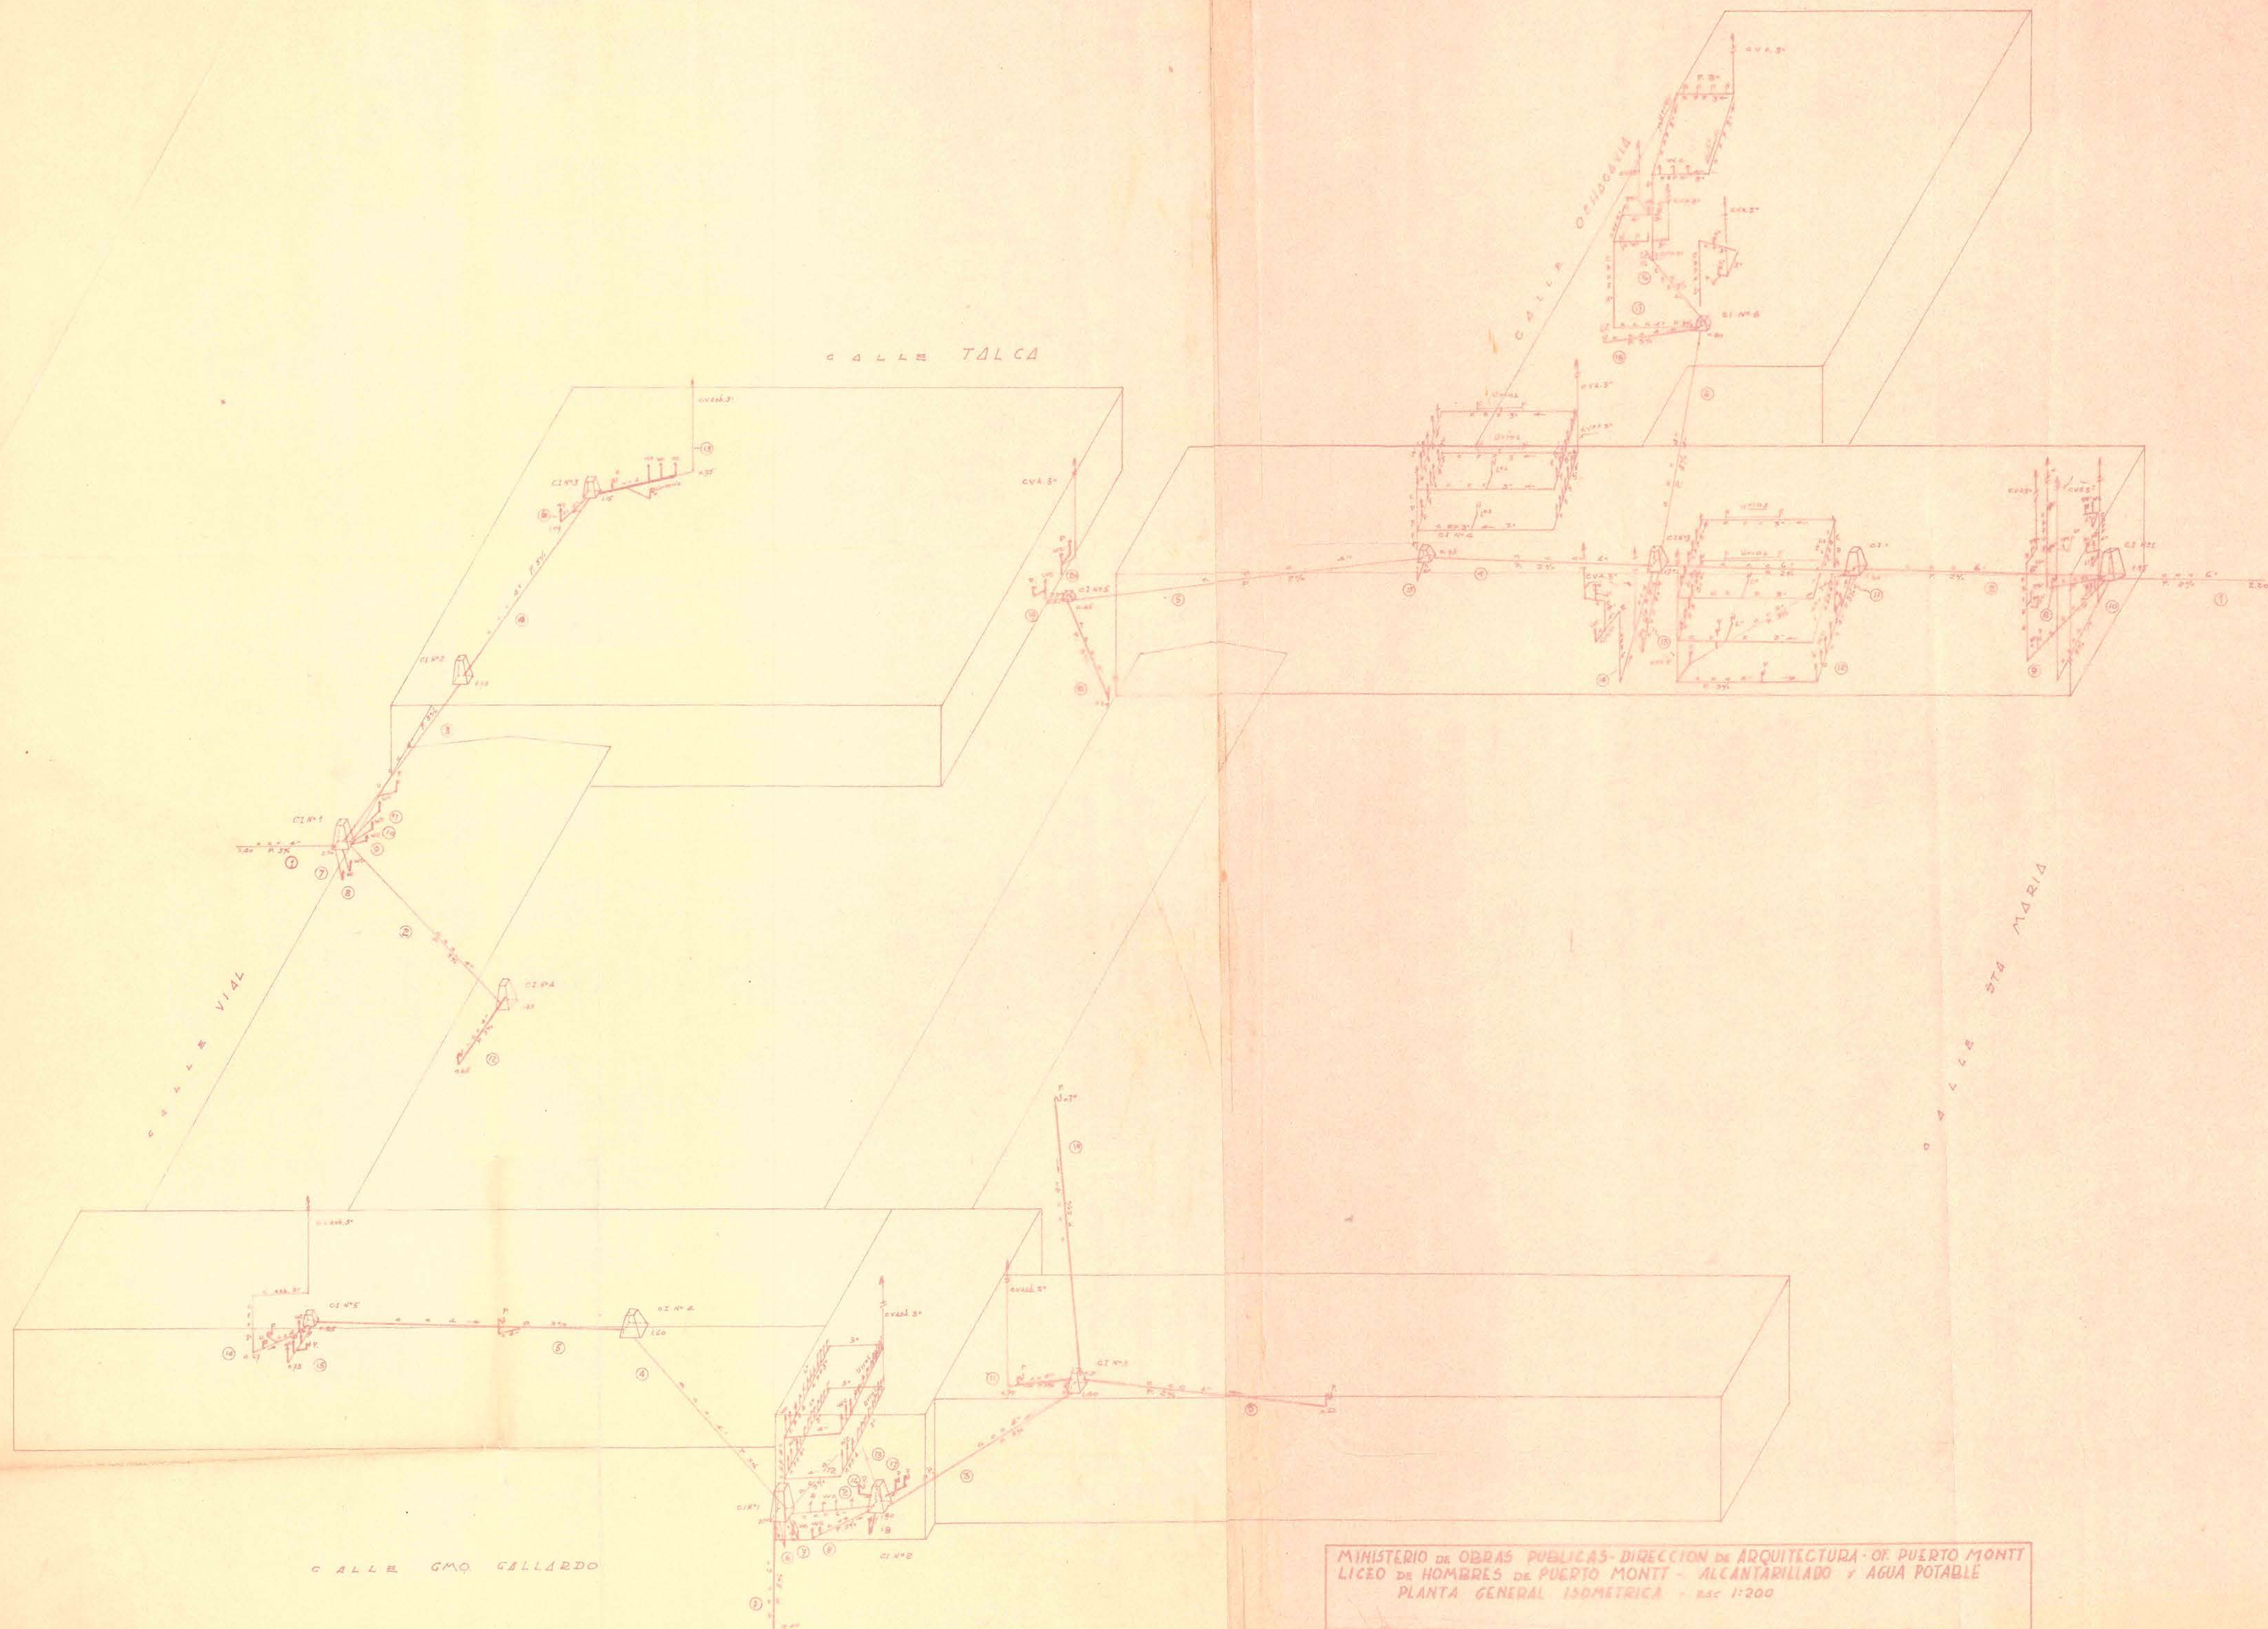

MINISTERIO DE OBRAS PUBLICAS-DIRECCION DE ARQUITECTURA-OF PUERTO MONTT
 LICEO DE HOMBRÉS DE PUERTO MONTT - ALCANTARILLADO Y AGUA POTABLE
 PLANTA GENERAL ISOMETRICA - ESC 1:200

GASTON DONALD TIRIA
 ING. CIVIL

PRIMERA EDICION

ROLANDO CANTER GARCIA
 INGENIERO