


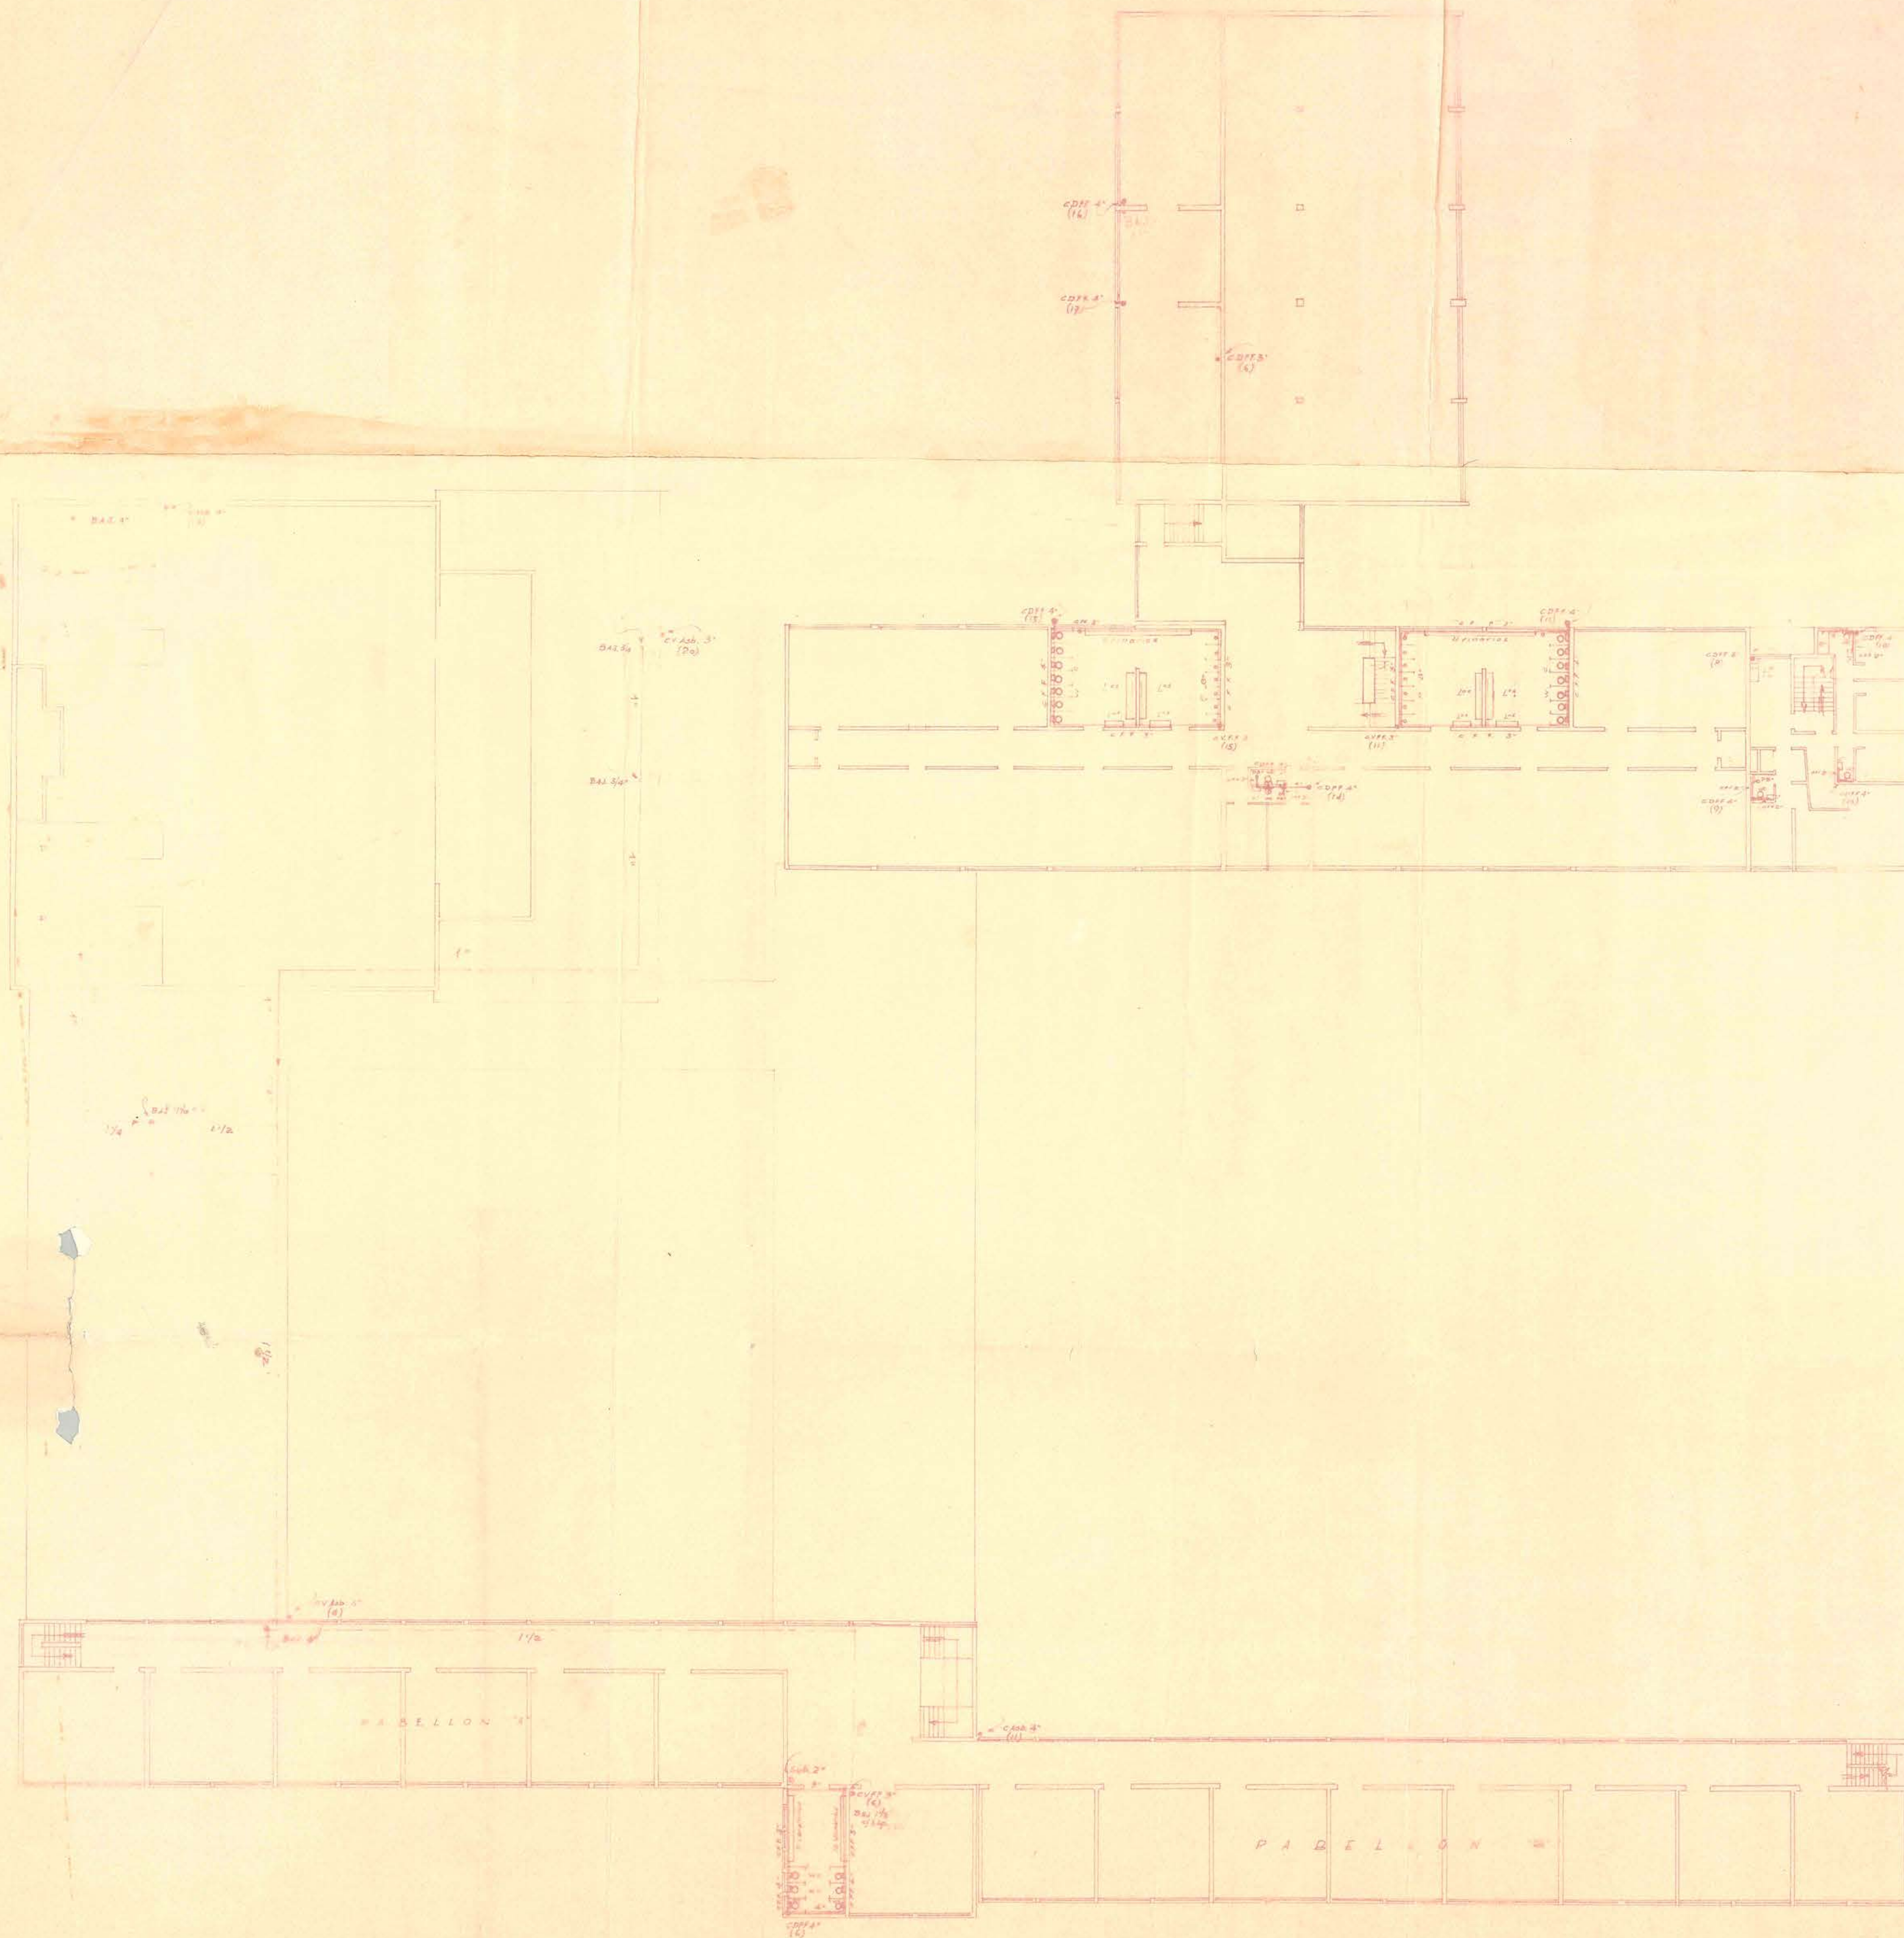

MINISTERIO DE OBRAS PUBLICAS - DIRECCION DE ARQUITECTURA - OF. PUERTO MONTT
 LICEO DE HOMBRÉS DE PUERTO MONTT - ALCANTARILLADO Y AGUA POTABLE
 PLANTA GENERAL SEGUNDO PISO - Esc. 1:200

GASTON THOMAS TAPIA
 ARQ. DONAL

Pto. Montt - Oct. 1935

RICARDO CASTILLO CARDENAS
 DIBUJANTE - PUERTO MONTT