
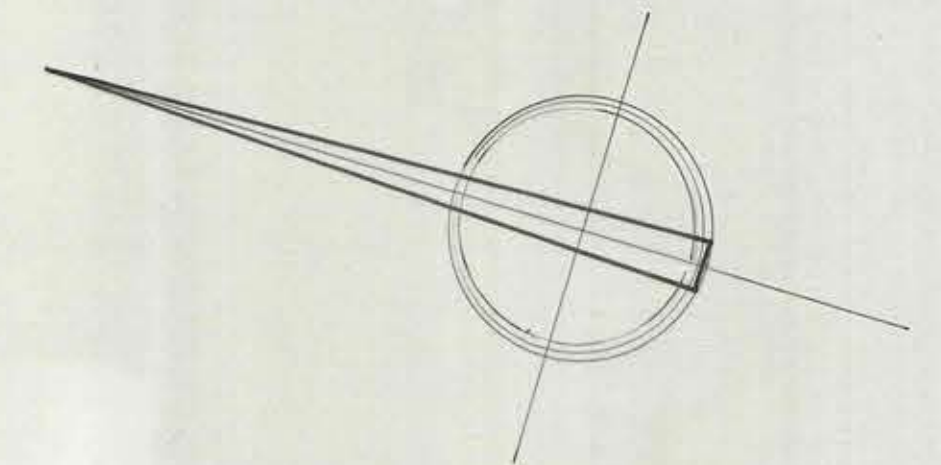


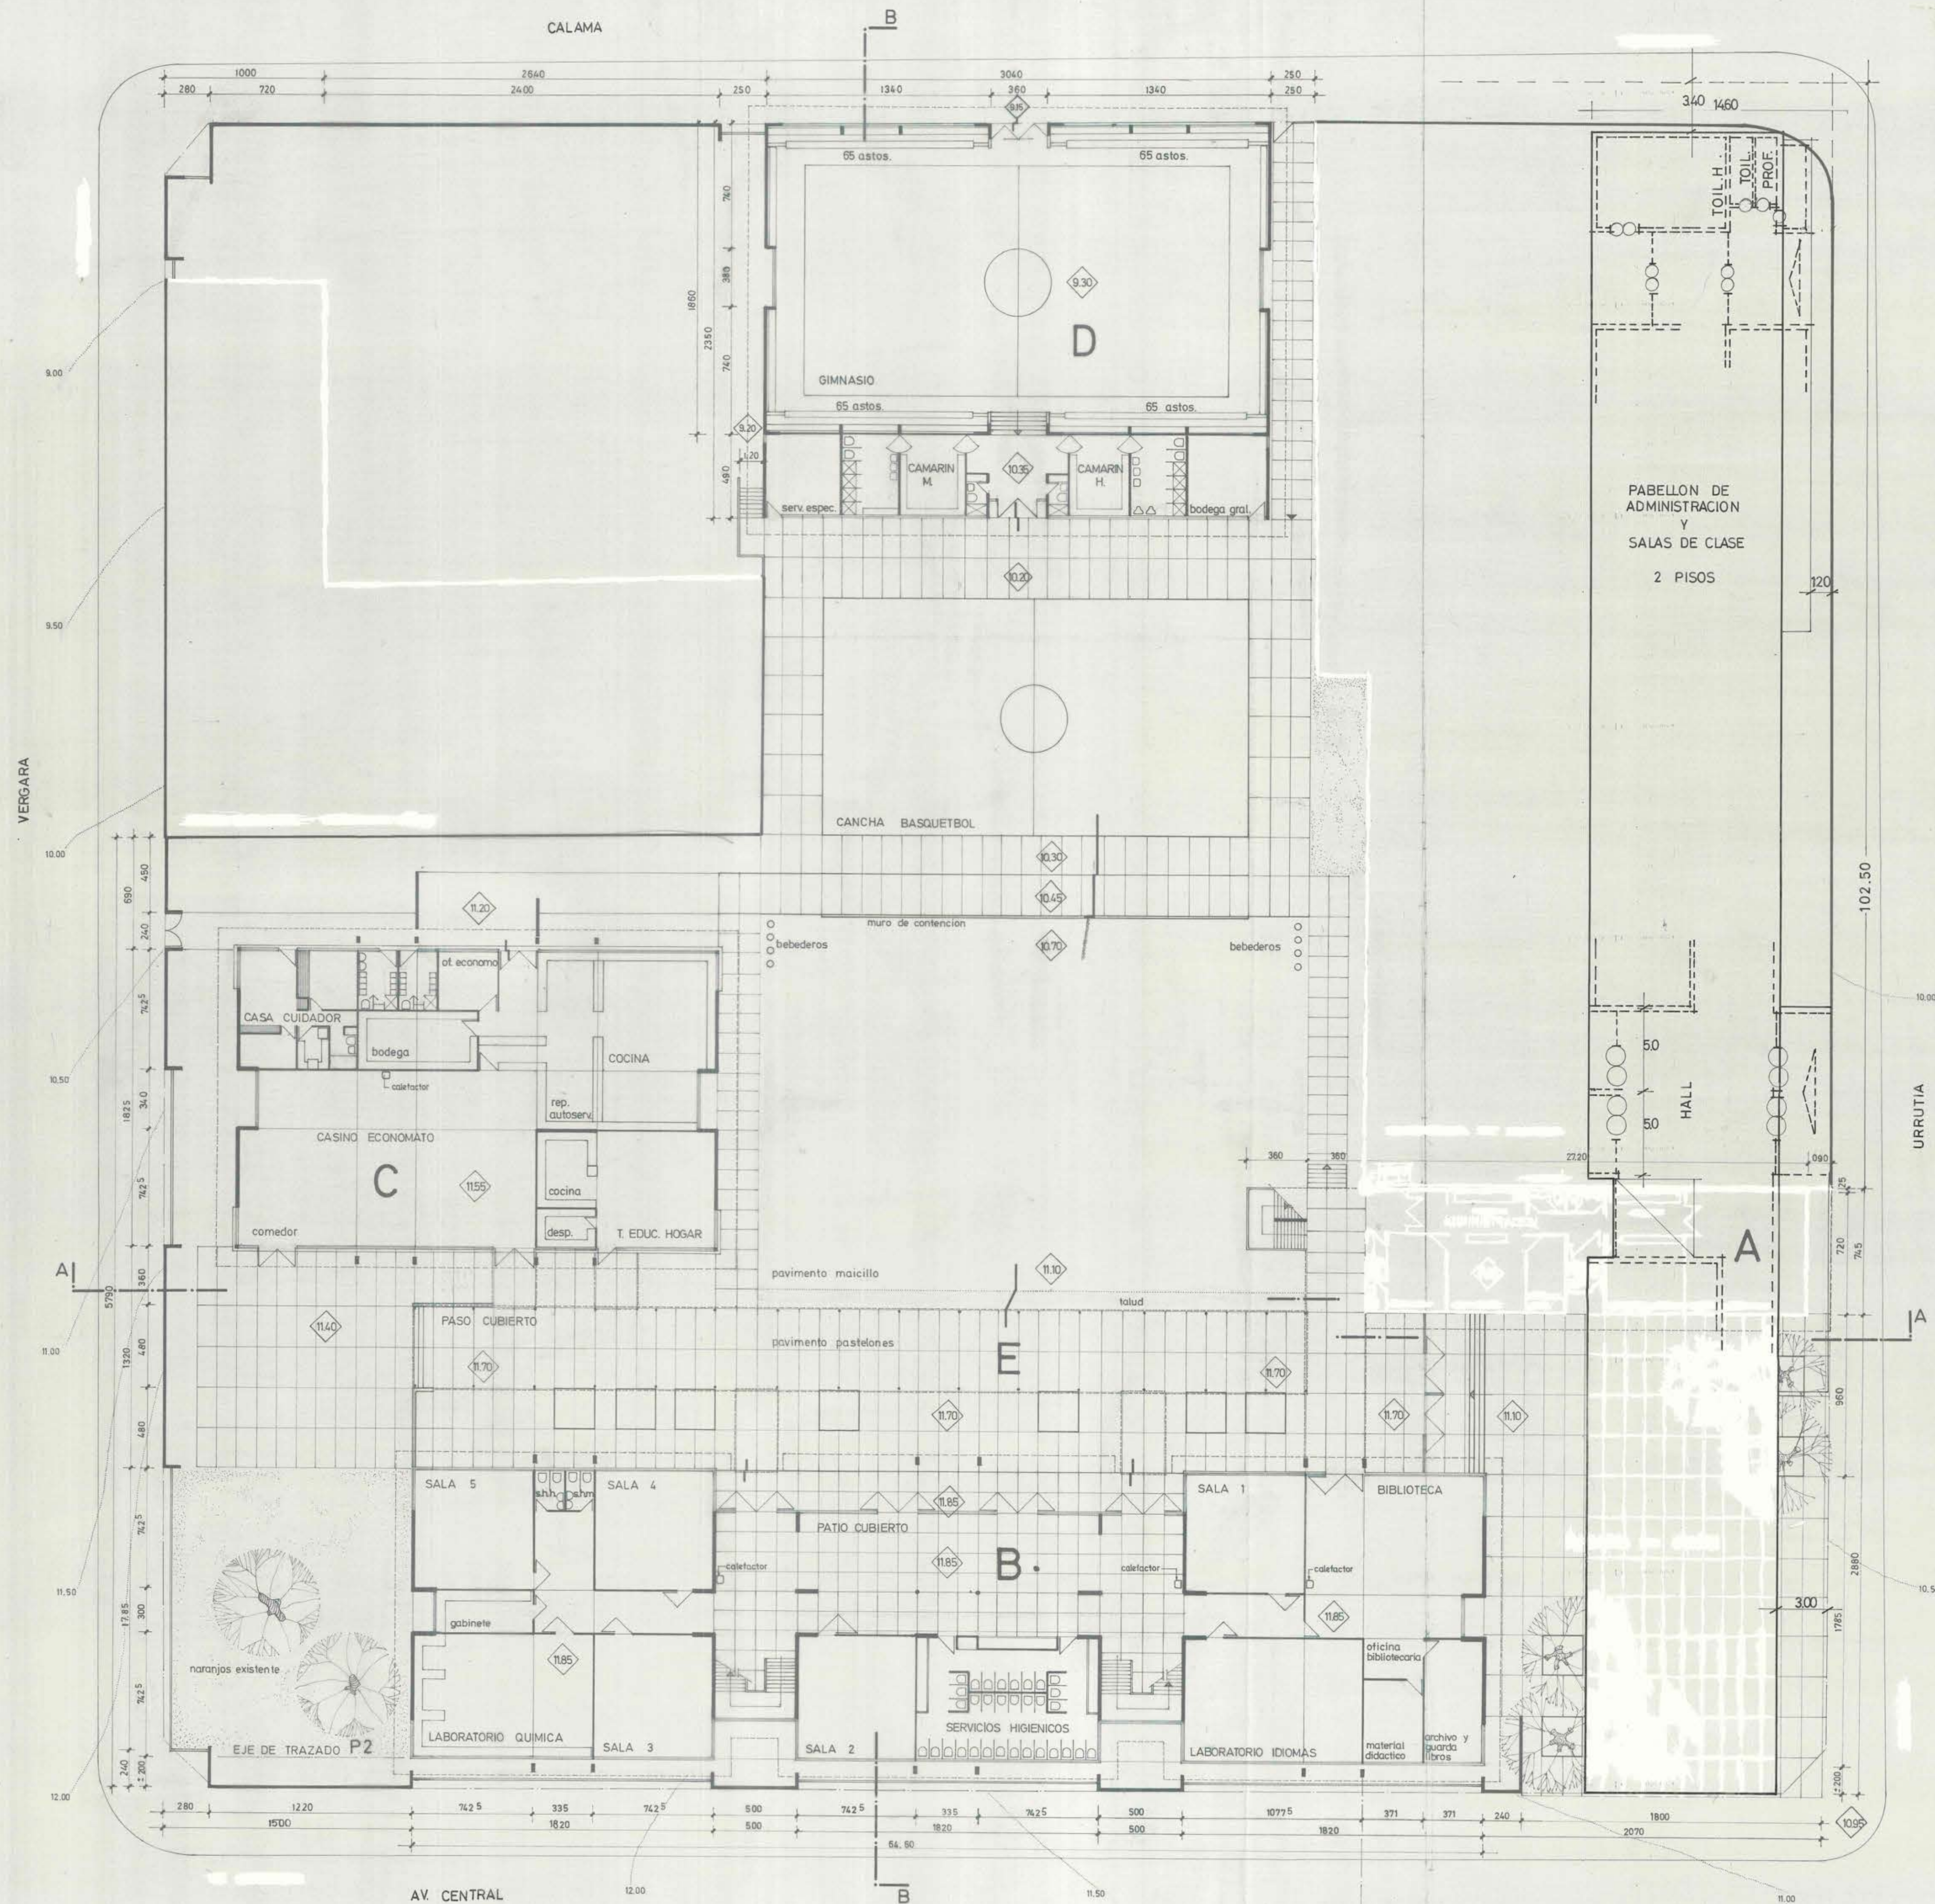

2 JUN. 1972

MOP		DIRECCION GENERAL DE OBRAS PUBLICAS	
		DIRECCION DE ARQUITECTURA	
OBRA	LICEO COEDUCACIONAL VICTORIA		
UBICACION	FACHADAS Y CORTES GENERALES		
PLANO	ARQUITECTOS: T. ASAH, S. F. MERINO C. E. SUAREZ. S.	SUPERFICIE	1:200
	PROYECTISTA		
V.B. ARQTO. JEFE	ANDRES CRISOSTO A.		
DEPTO. PROYECTOS			
CONTRATISTA	FECHA DEL CONTRATO		
	N. DEL CONTRATO		
	FECHA		

80408

075x095