


LICEO DE NIÑAS DE VICTORIA

ESCALA 0,01 P/M

AVENIDA CENTRAL

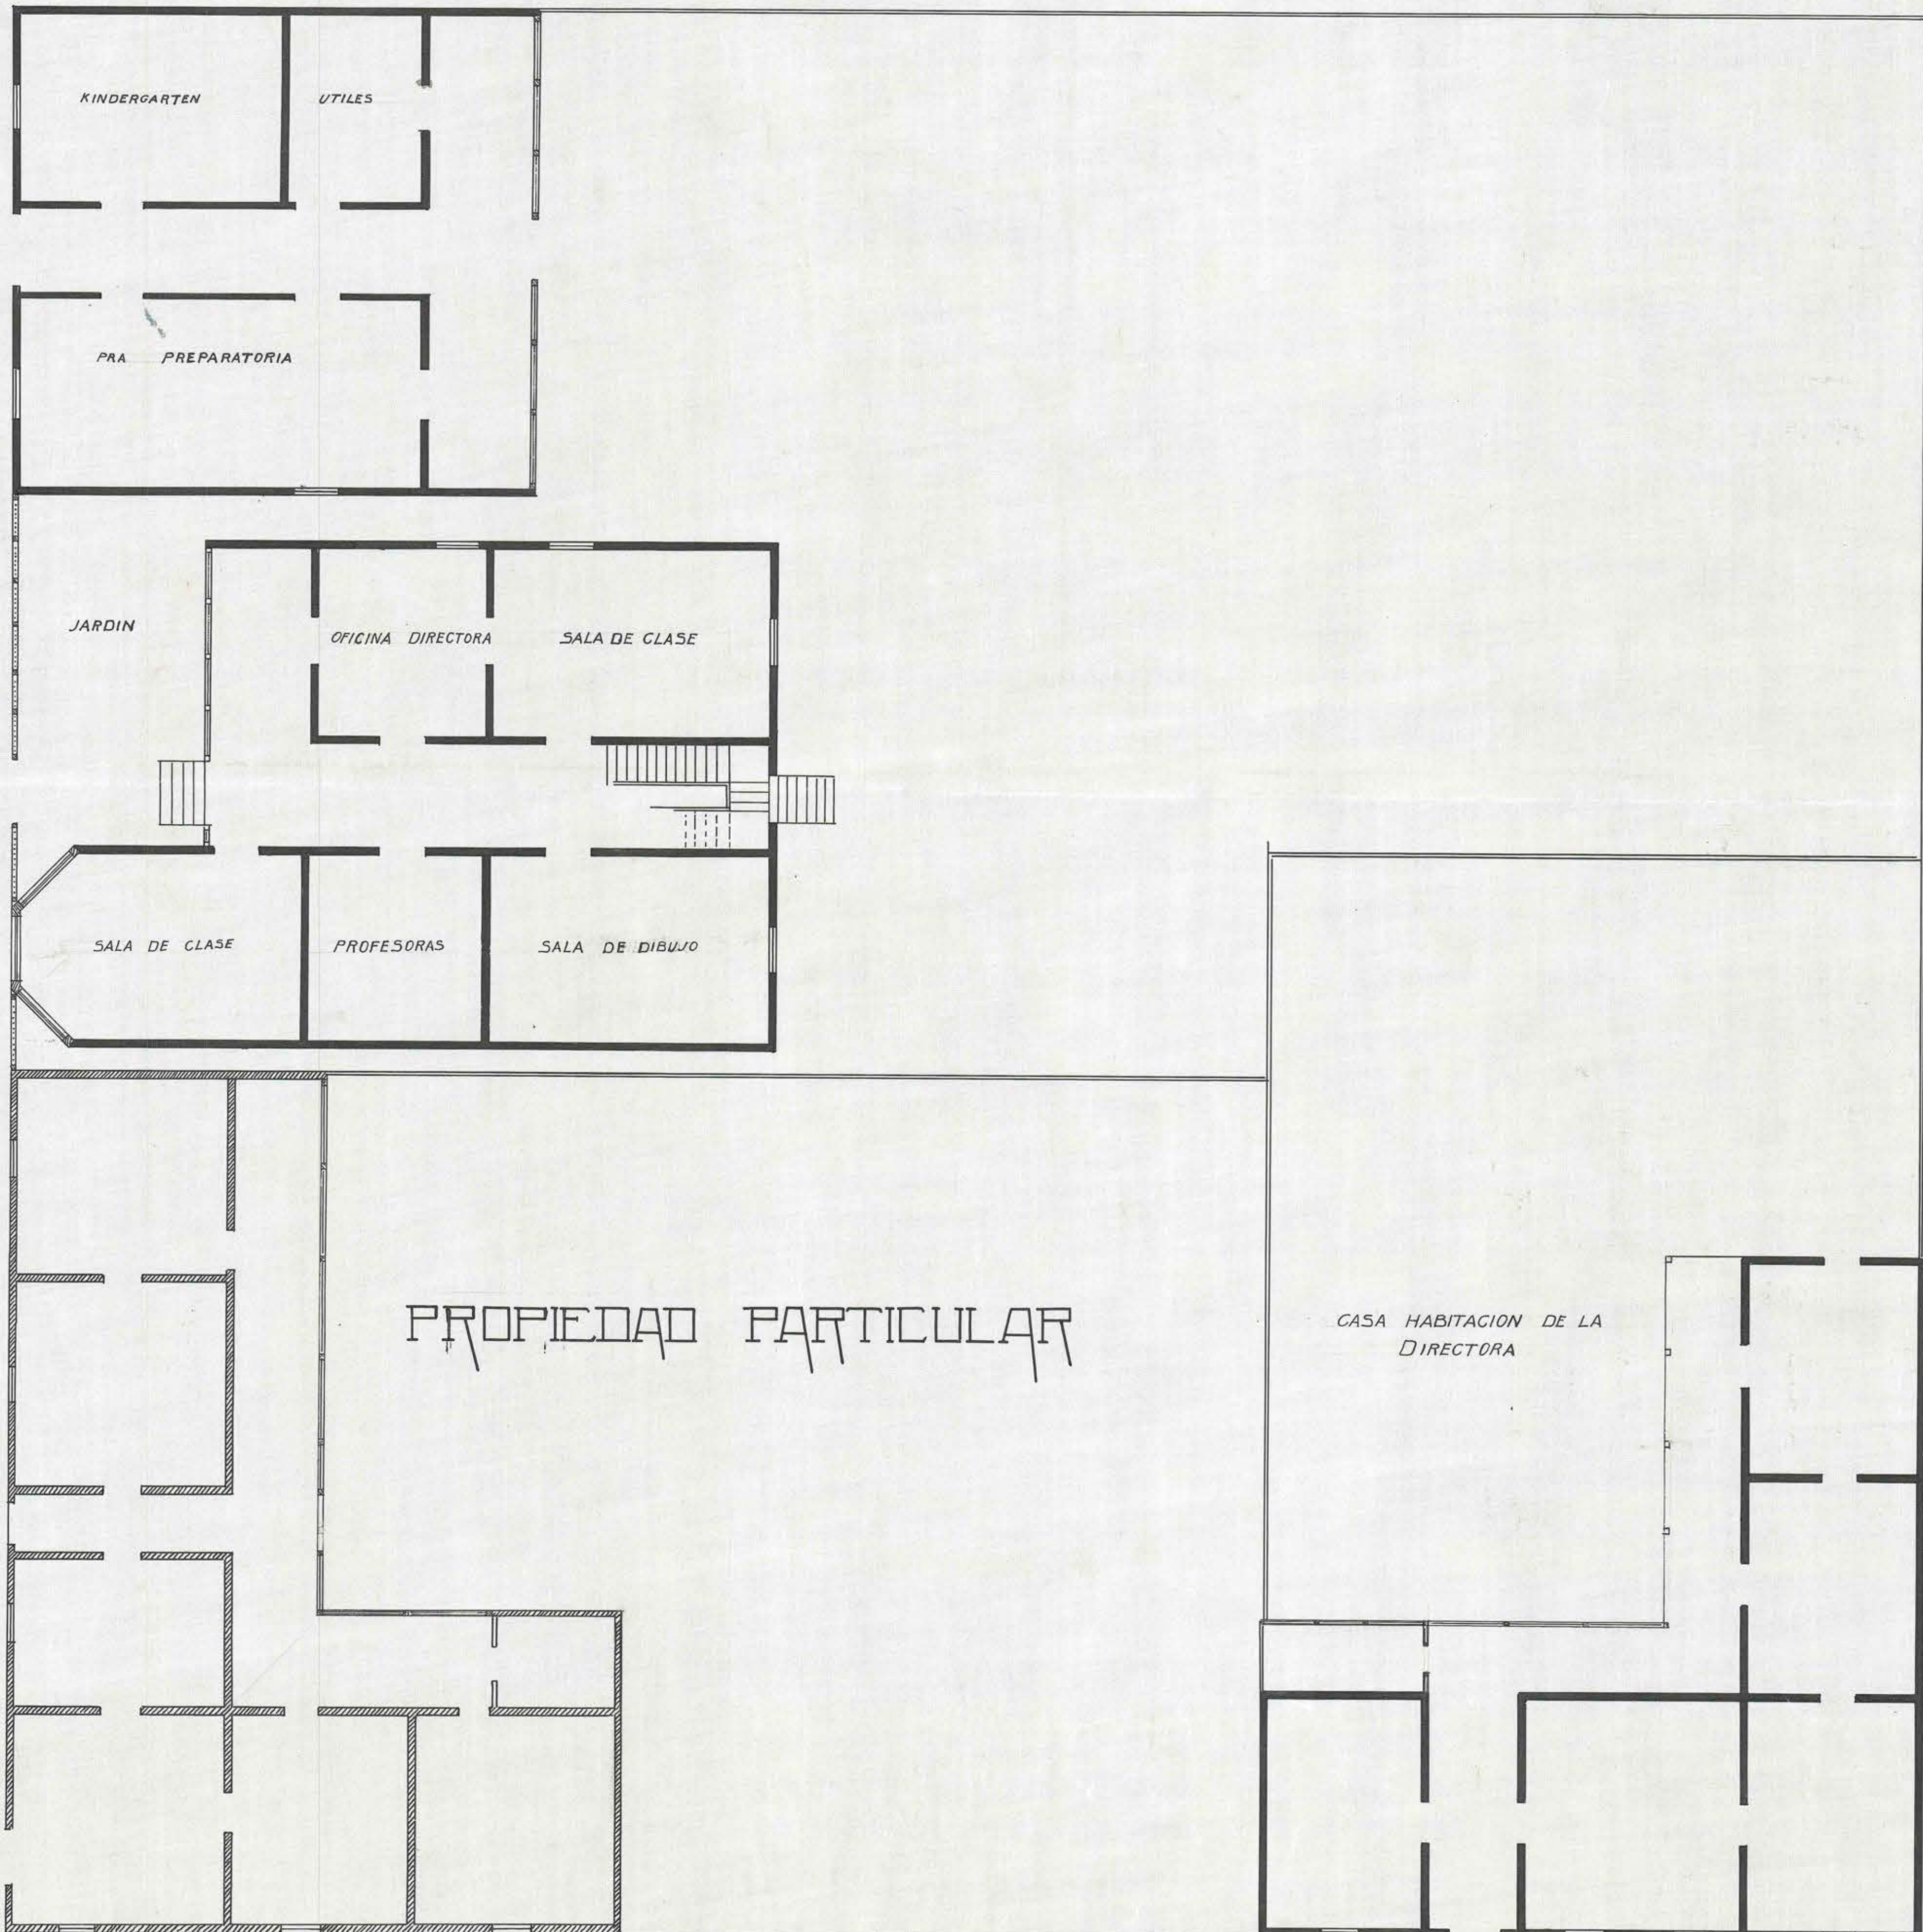

CALLE URRUTIA

Concepción, Abril de 1913

Friedmann
Ing. P. M.

CONCEPCION