


DIRECCION GENERAL DE OBRAS PÚBLICAS

DEPARTAMENTO DE ARQUITECTURA

LICEO DE NIÑAS DE LAUTARO

ESCALA: 1/400

Planta de la Escotilla

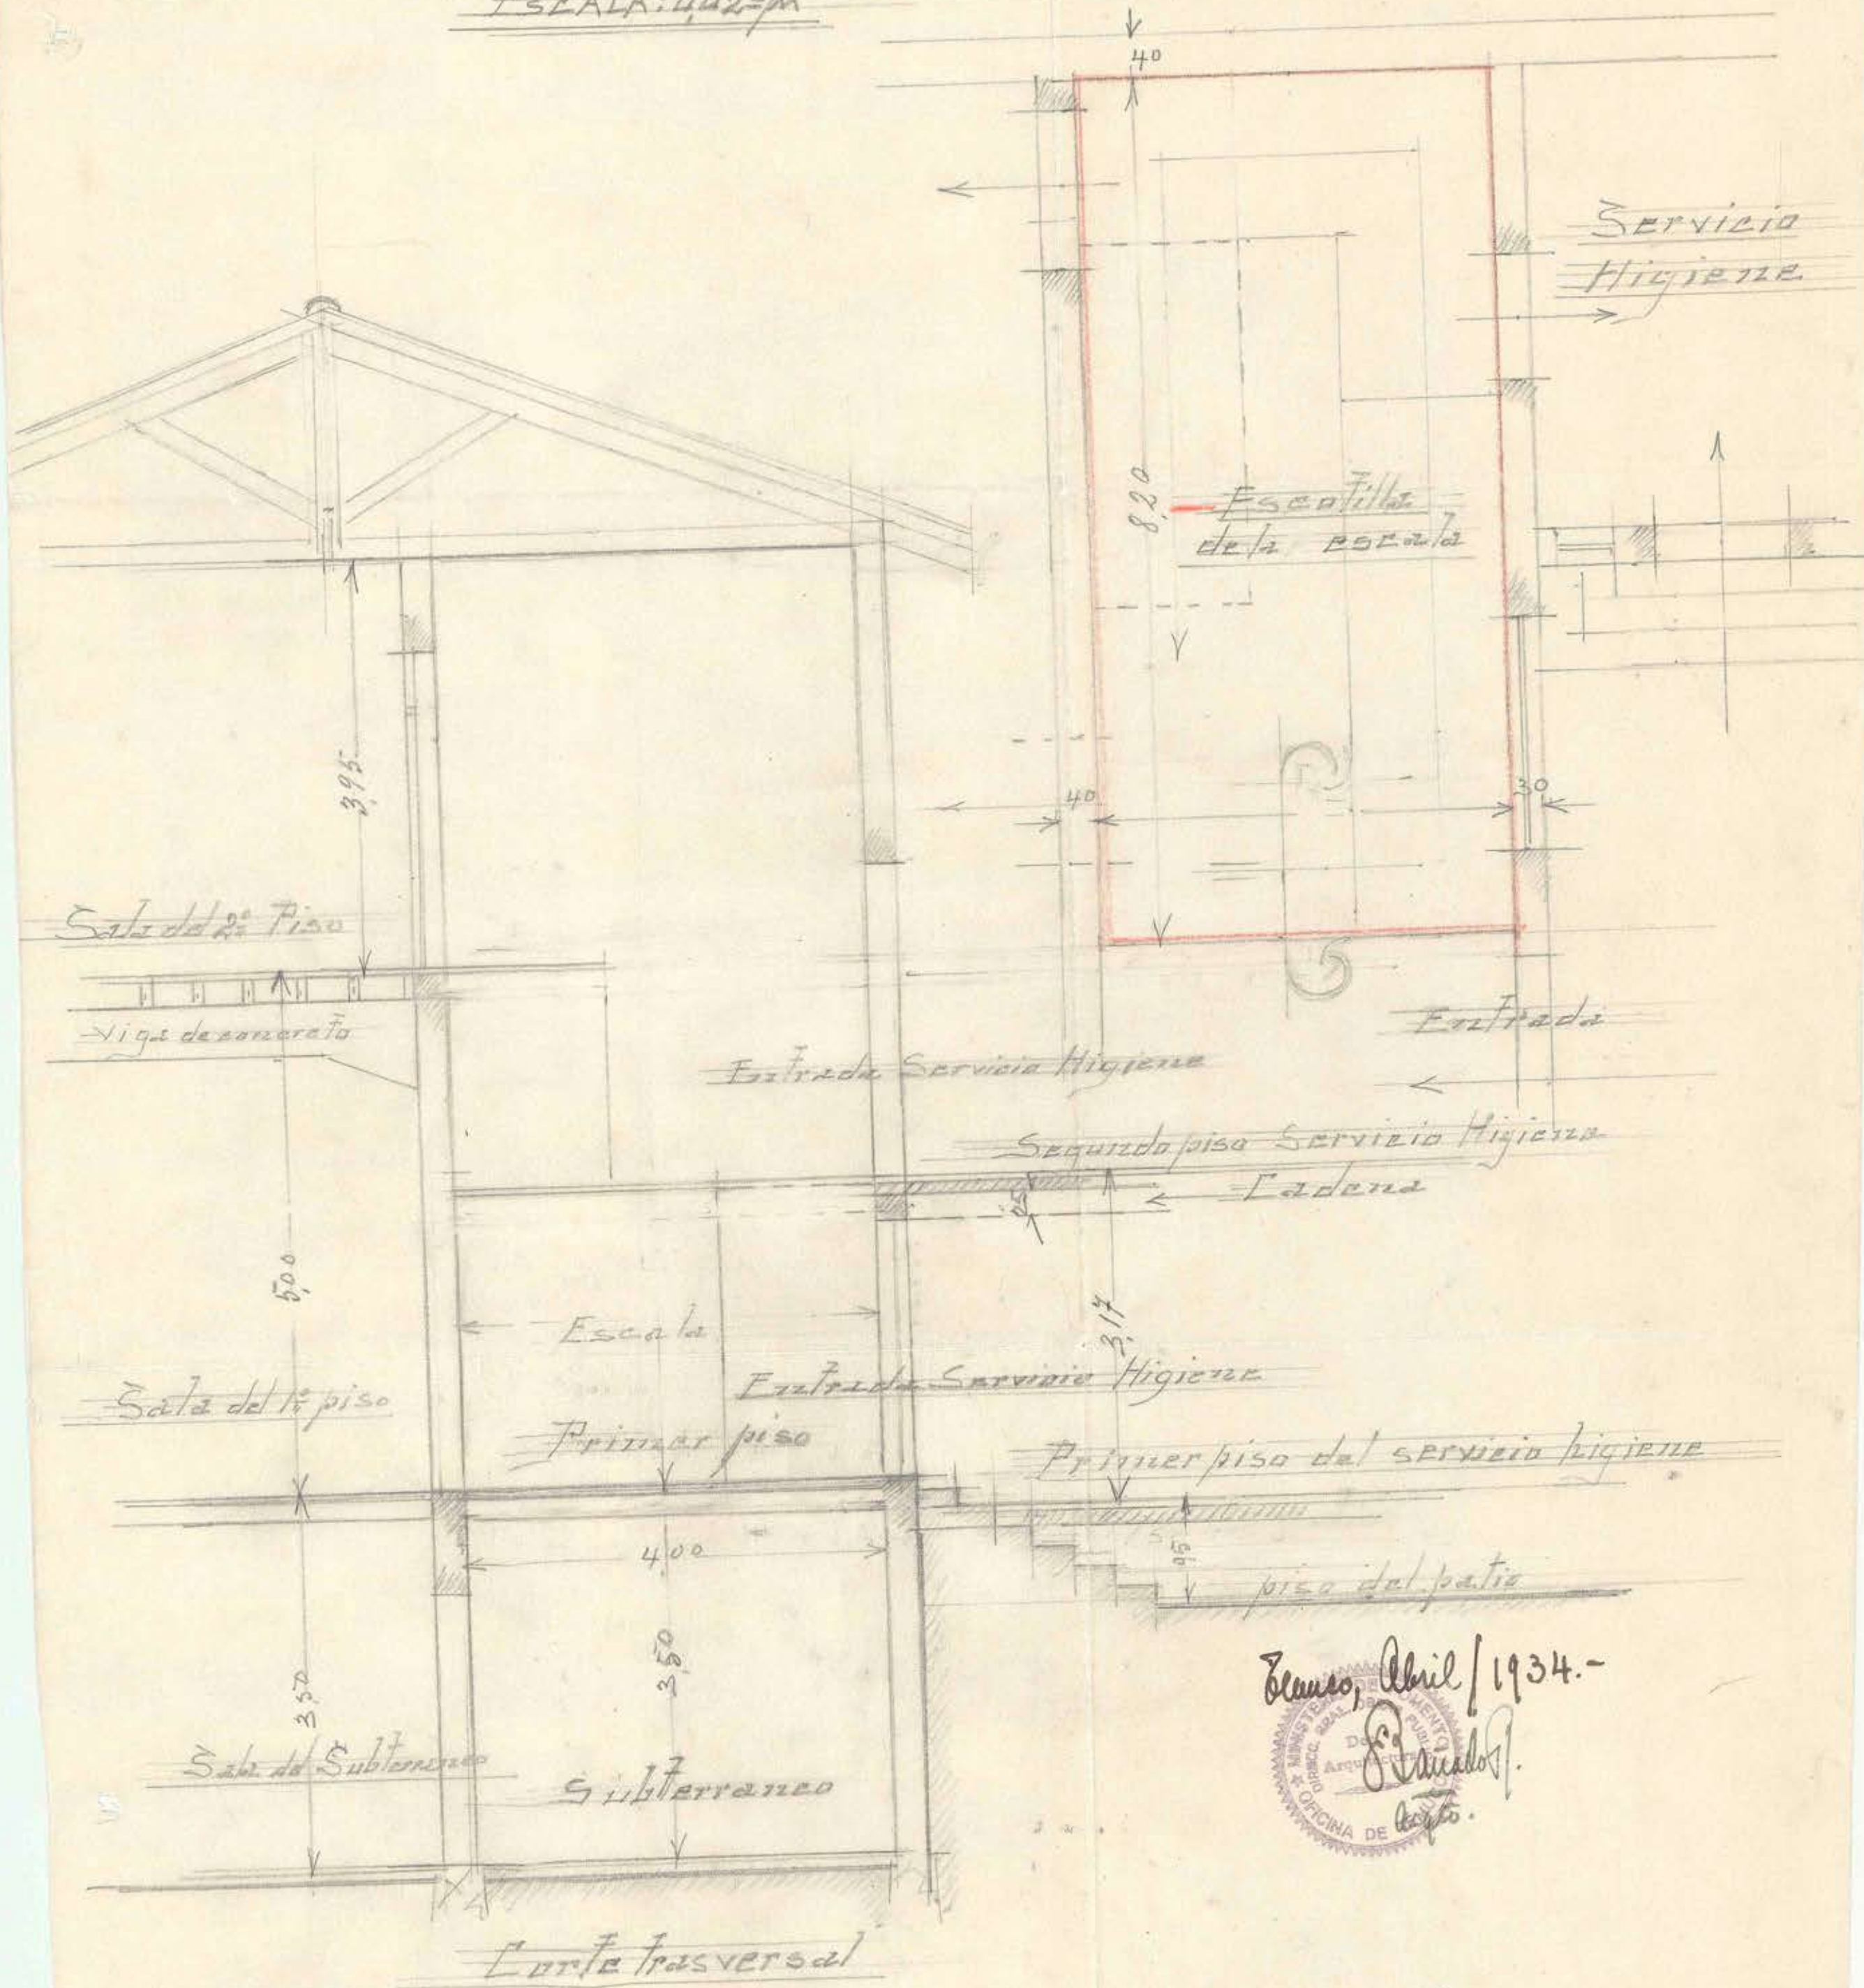

Tramite, Abril / 1934.-

