


PLANO DE PLANTA

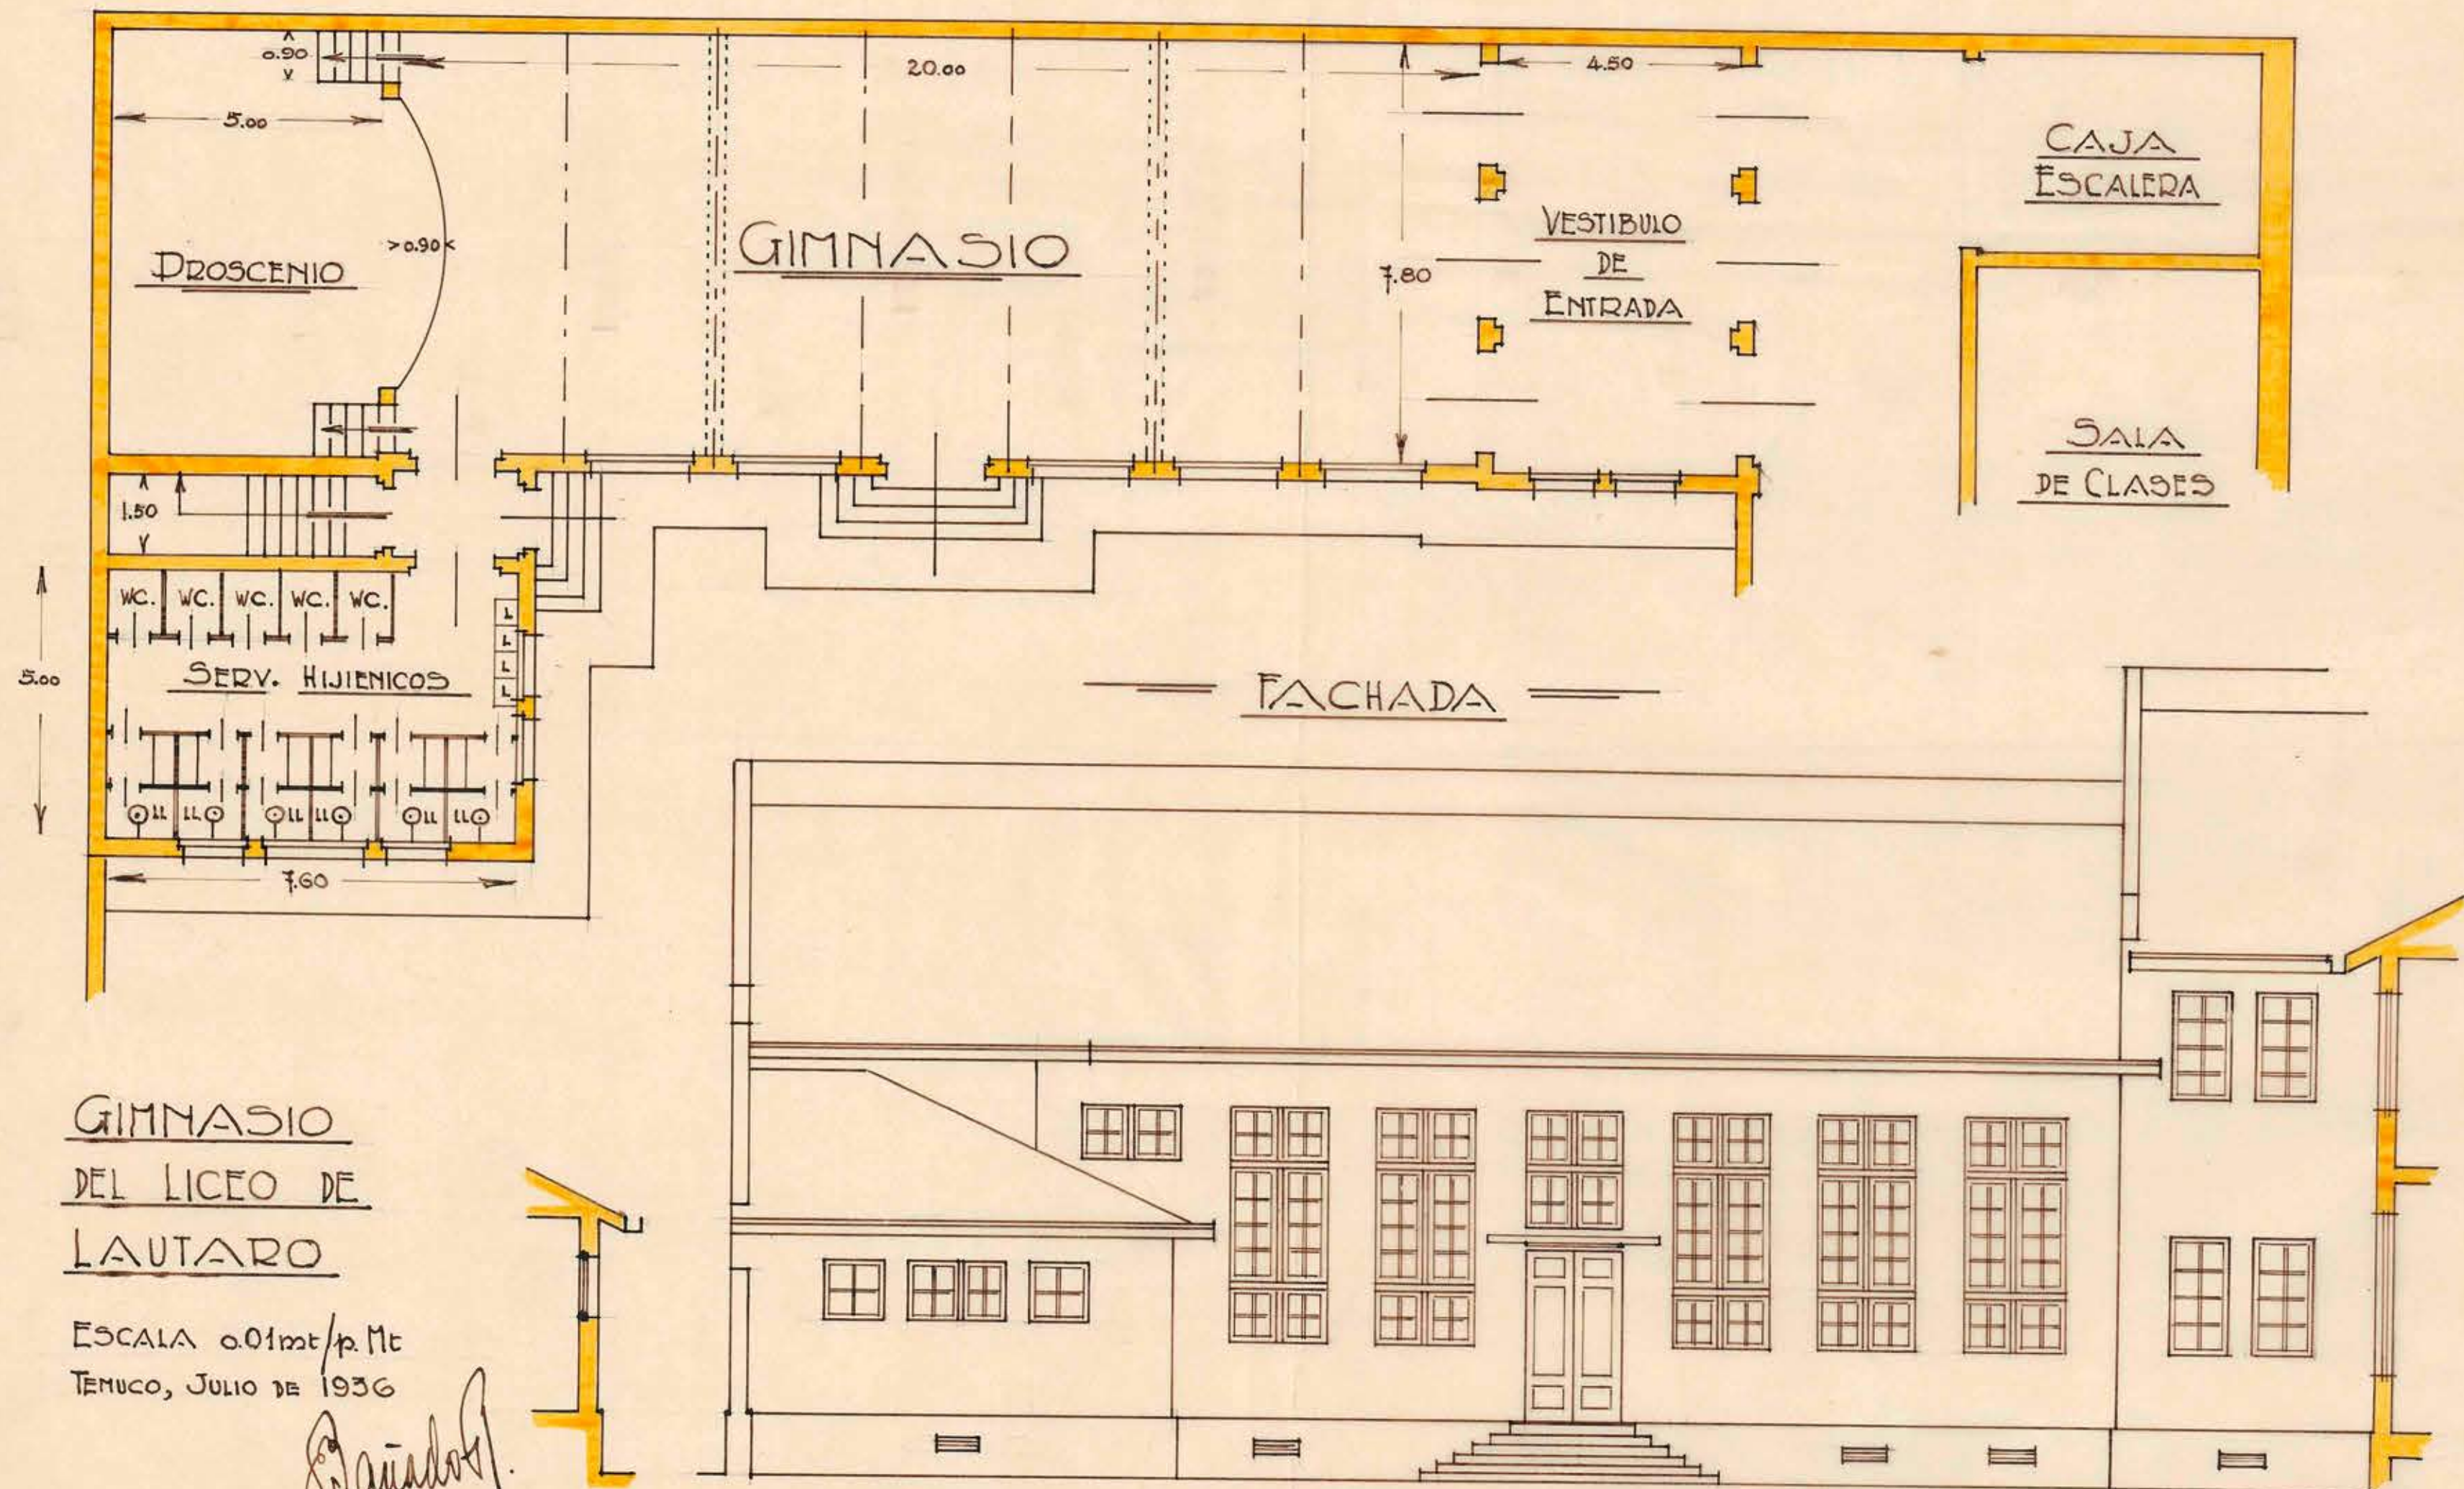

GIMNASIO
DEL LICEO DE
LAUTARO

ESCALA 0.01mt/p.Mt
TEMUCO, JULIO DE 1936

Edmundo
Arqto.