




LUMEN.

CAMINO

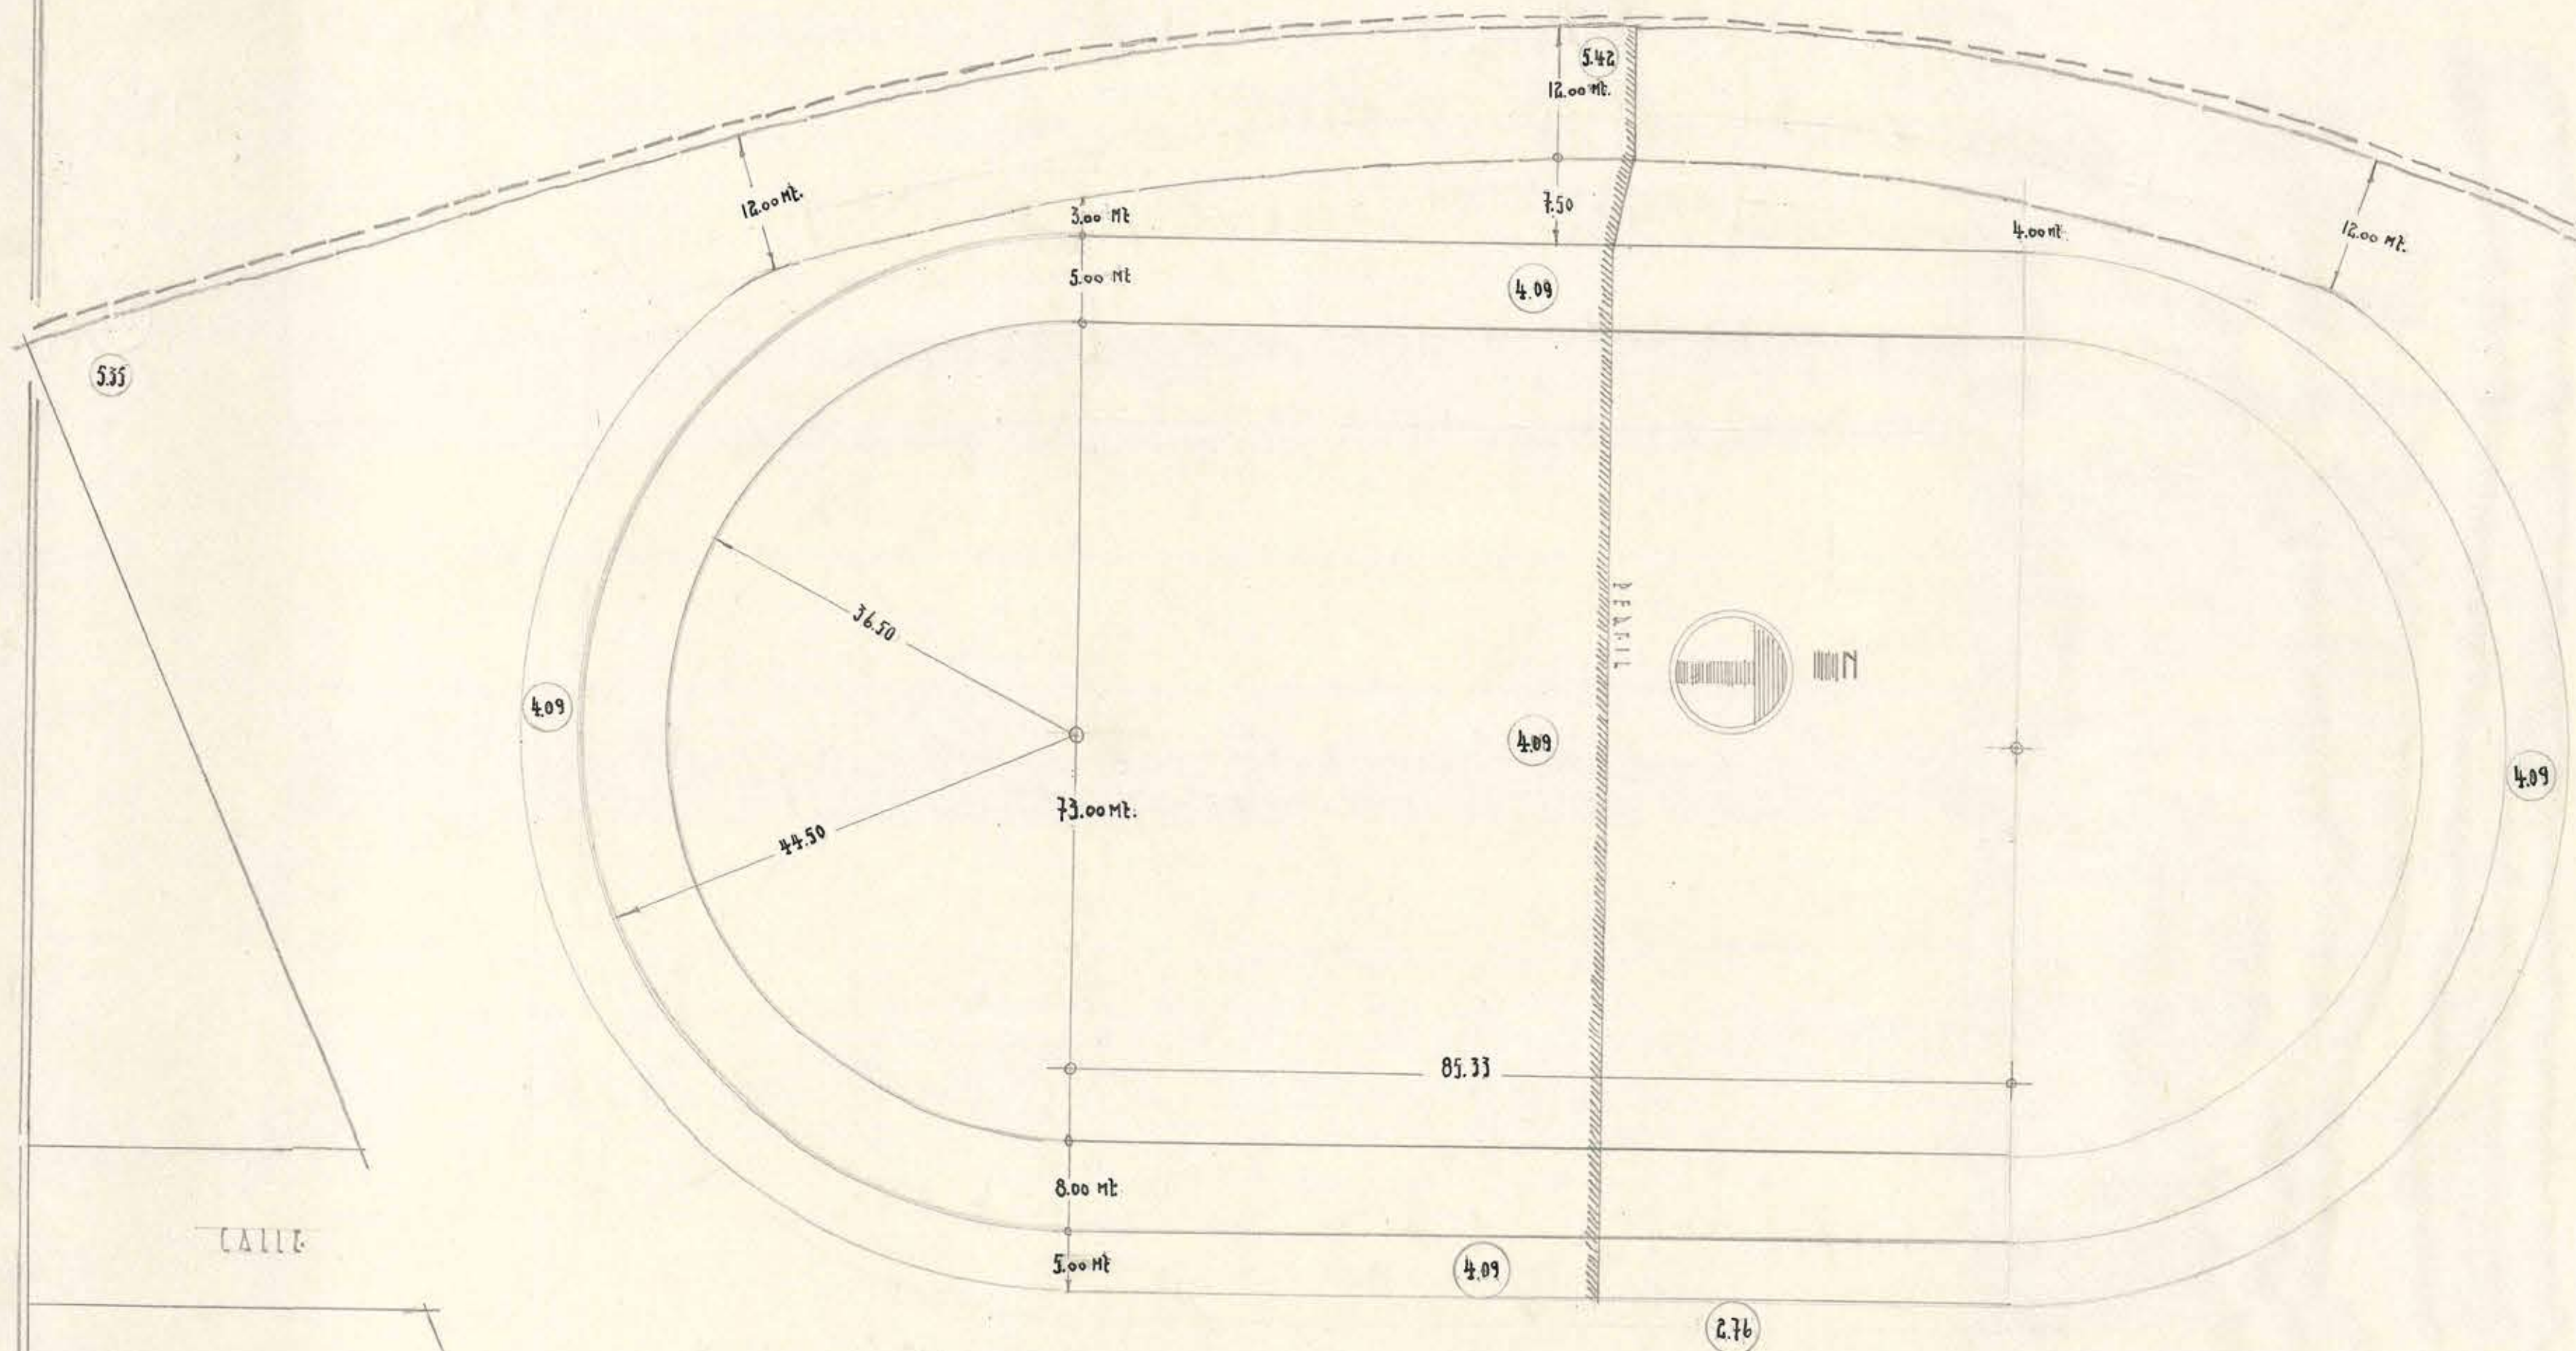

A.G.O.P. DE ARQUITECTURA
ESTADIO DE TRATIGUEN E.S.C. 1:500
DIBUJO *[Signature]* V.B. *[Signature]*

AVENIDA LA CANCHA

12008

170x050

Reg. No.