


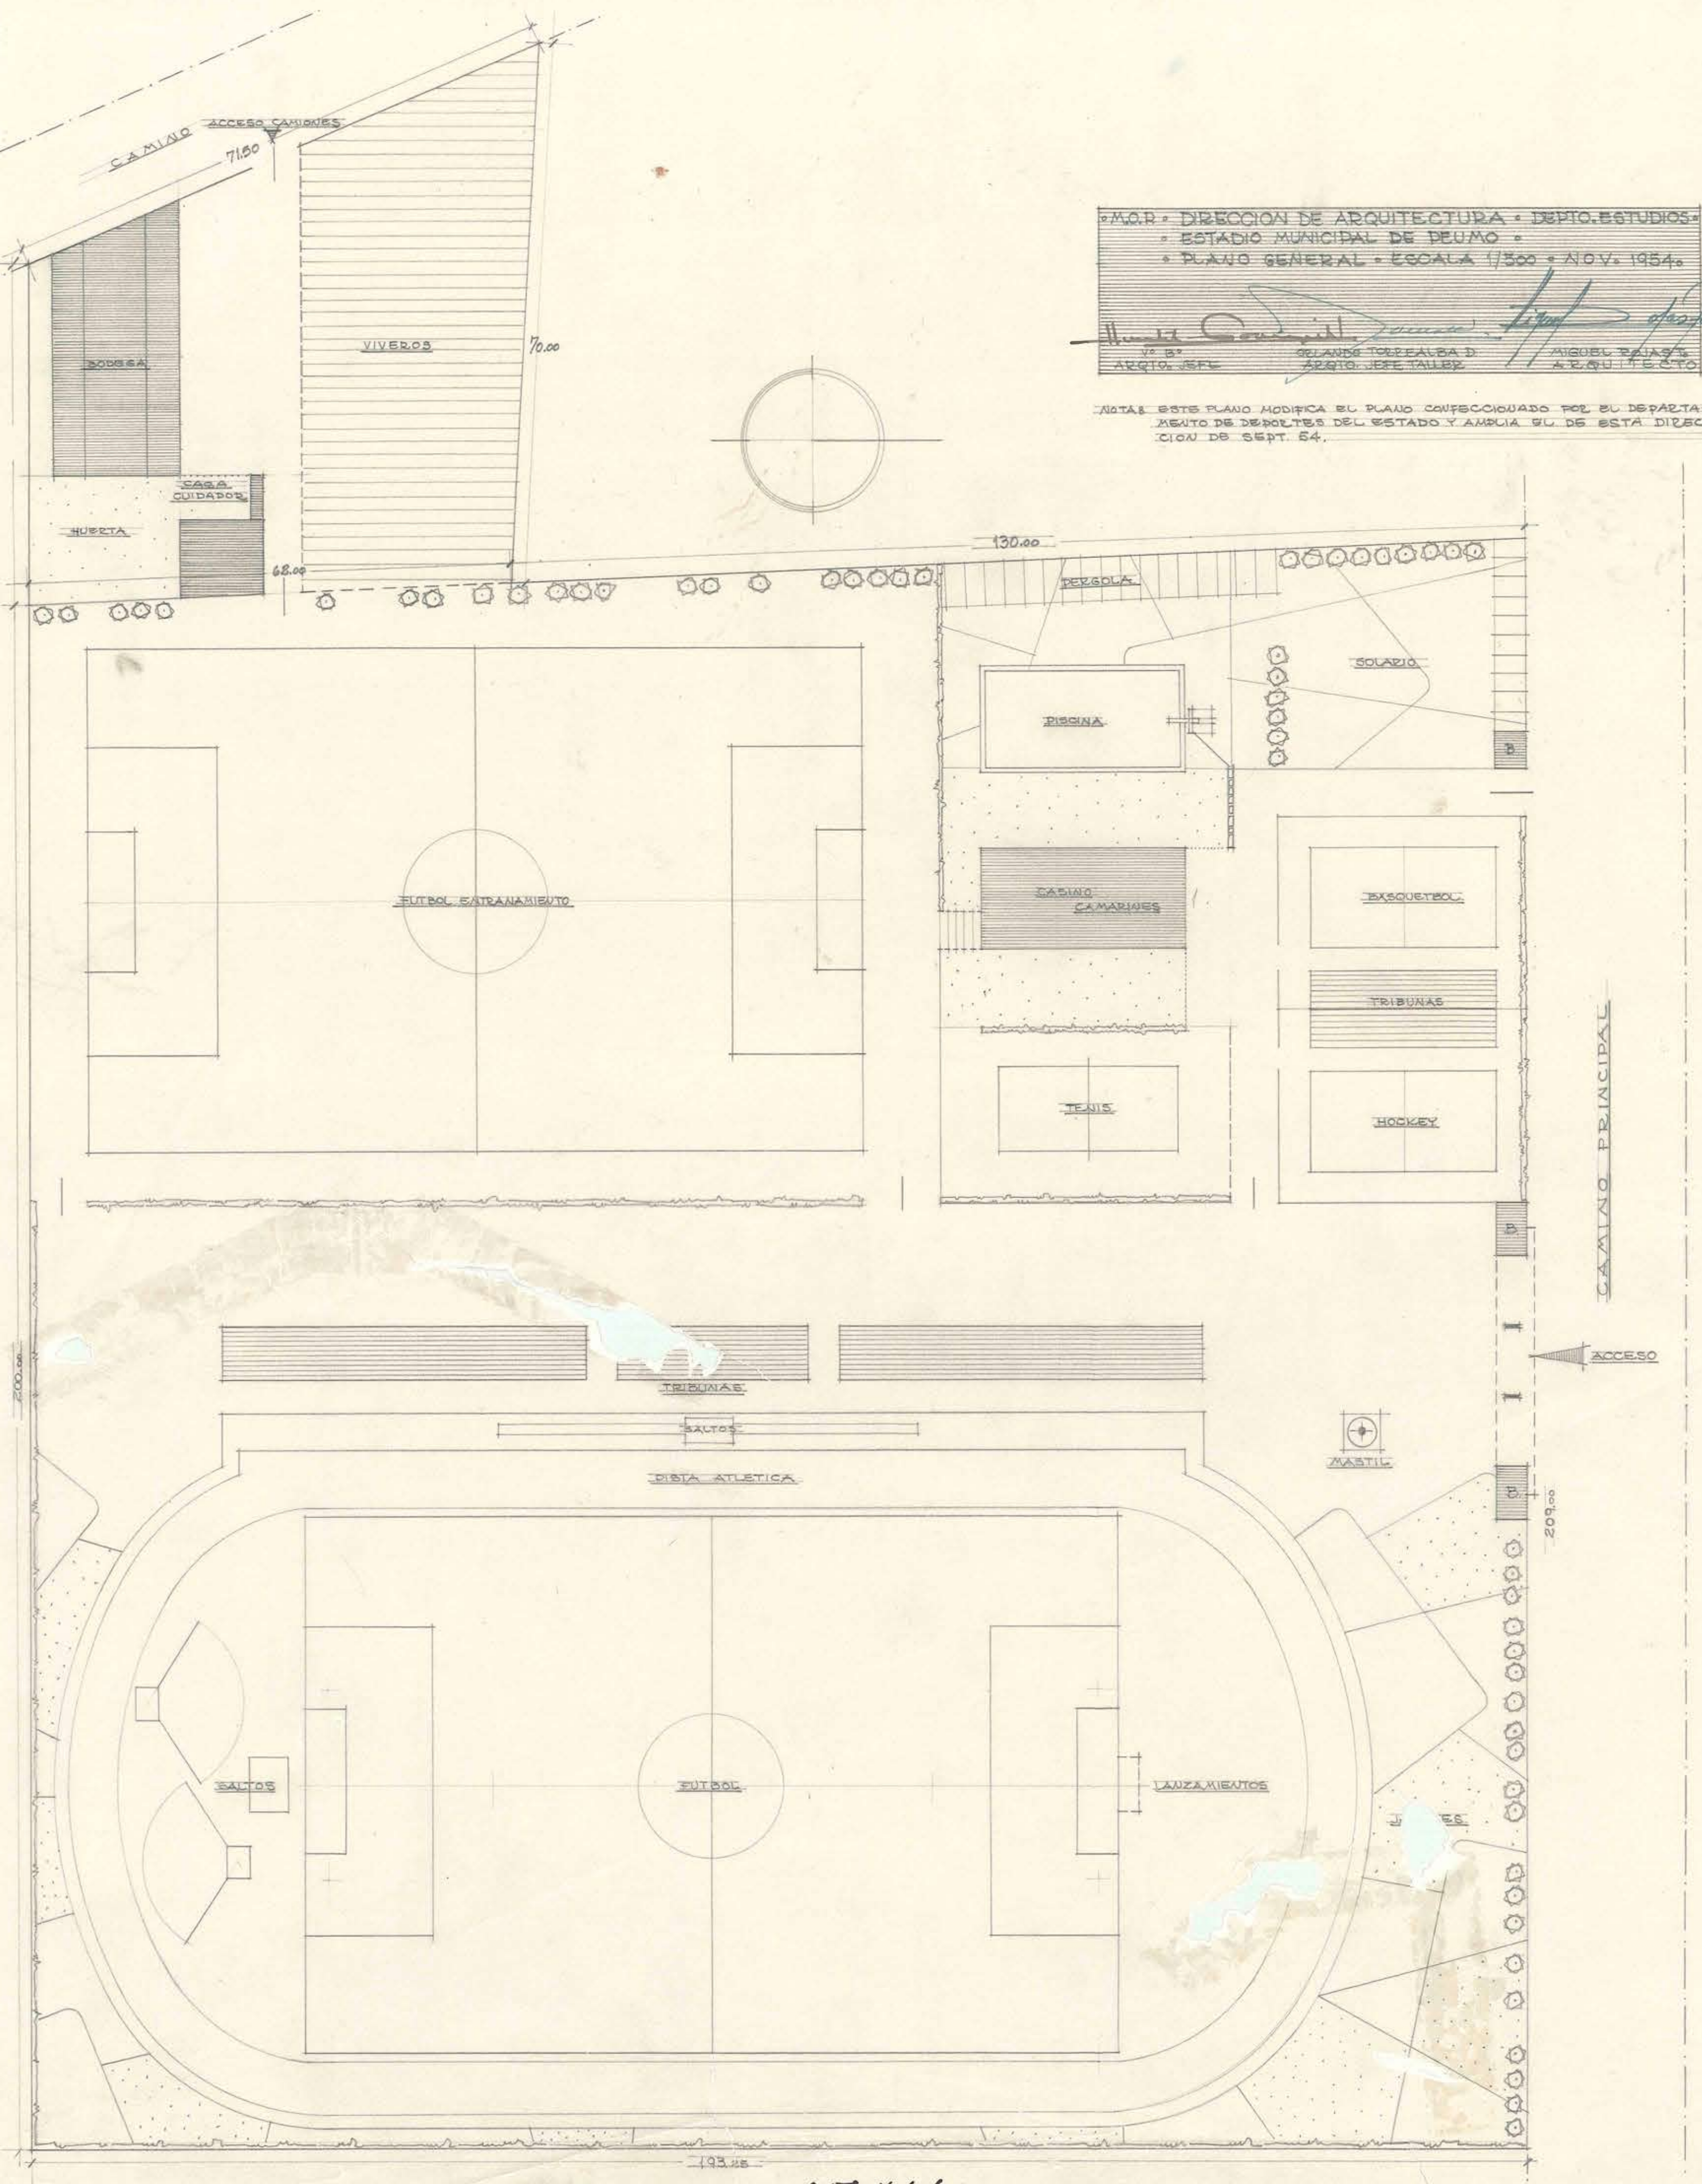

M.O.P. DIRECCION DE ARQUITECTURA - DEPTO. ESTUDIOS -
ESTADIO MUNICIPAL DE PEUMO -
PLANO GENERAL - ESCALA 1/500 - NOV. 1954.
V. B. DELANDE TORREALBA D. ARQUITECTO JEFE TALLER
MIGUEL BAIAS A. ARQUITECTO

NOTAS: ESTE PLANO MODIFICA EL PLANO CONFECCIONADO POR EL DEPARTAMENTO DE DEPORTES DEL ESTADO Y AMPLIA EL DE ESTA DIRECCION DE SEPT. 54.



57007

0.58 x 0.60