


DIRECCION DE O.P. - DEPTO DE ARQUITECTURA
PLANO GENERAL DEL ESTADIO DE ANGOL
 PAMPA DE GRANADEROS
 ESCALA 1:500.

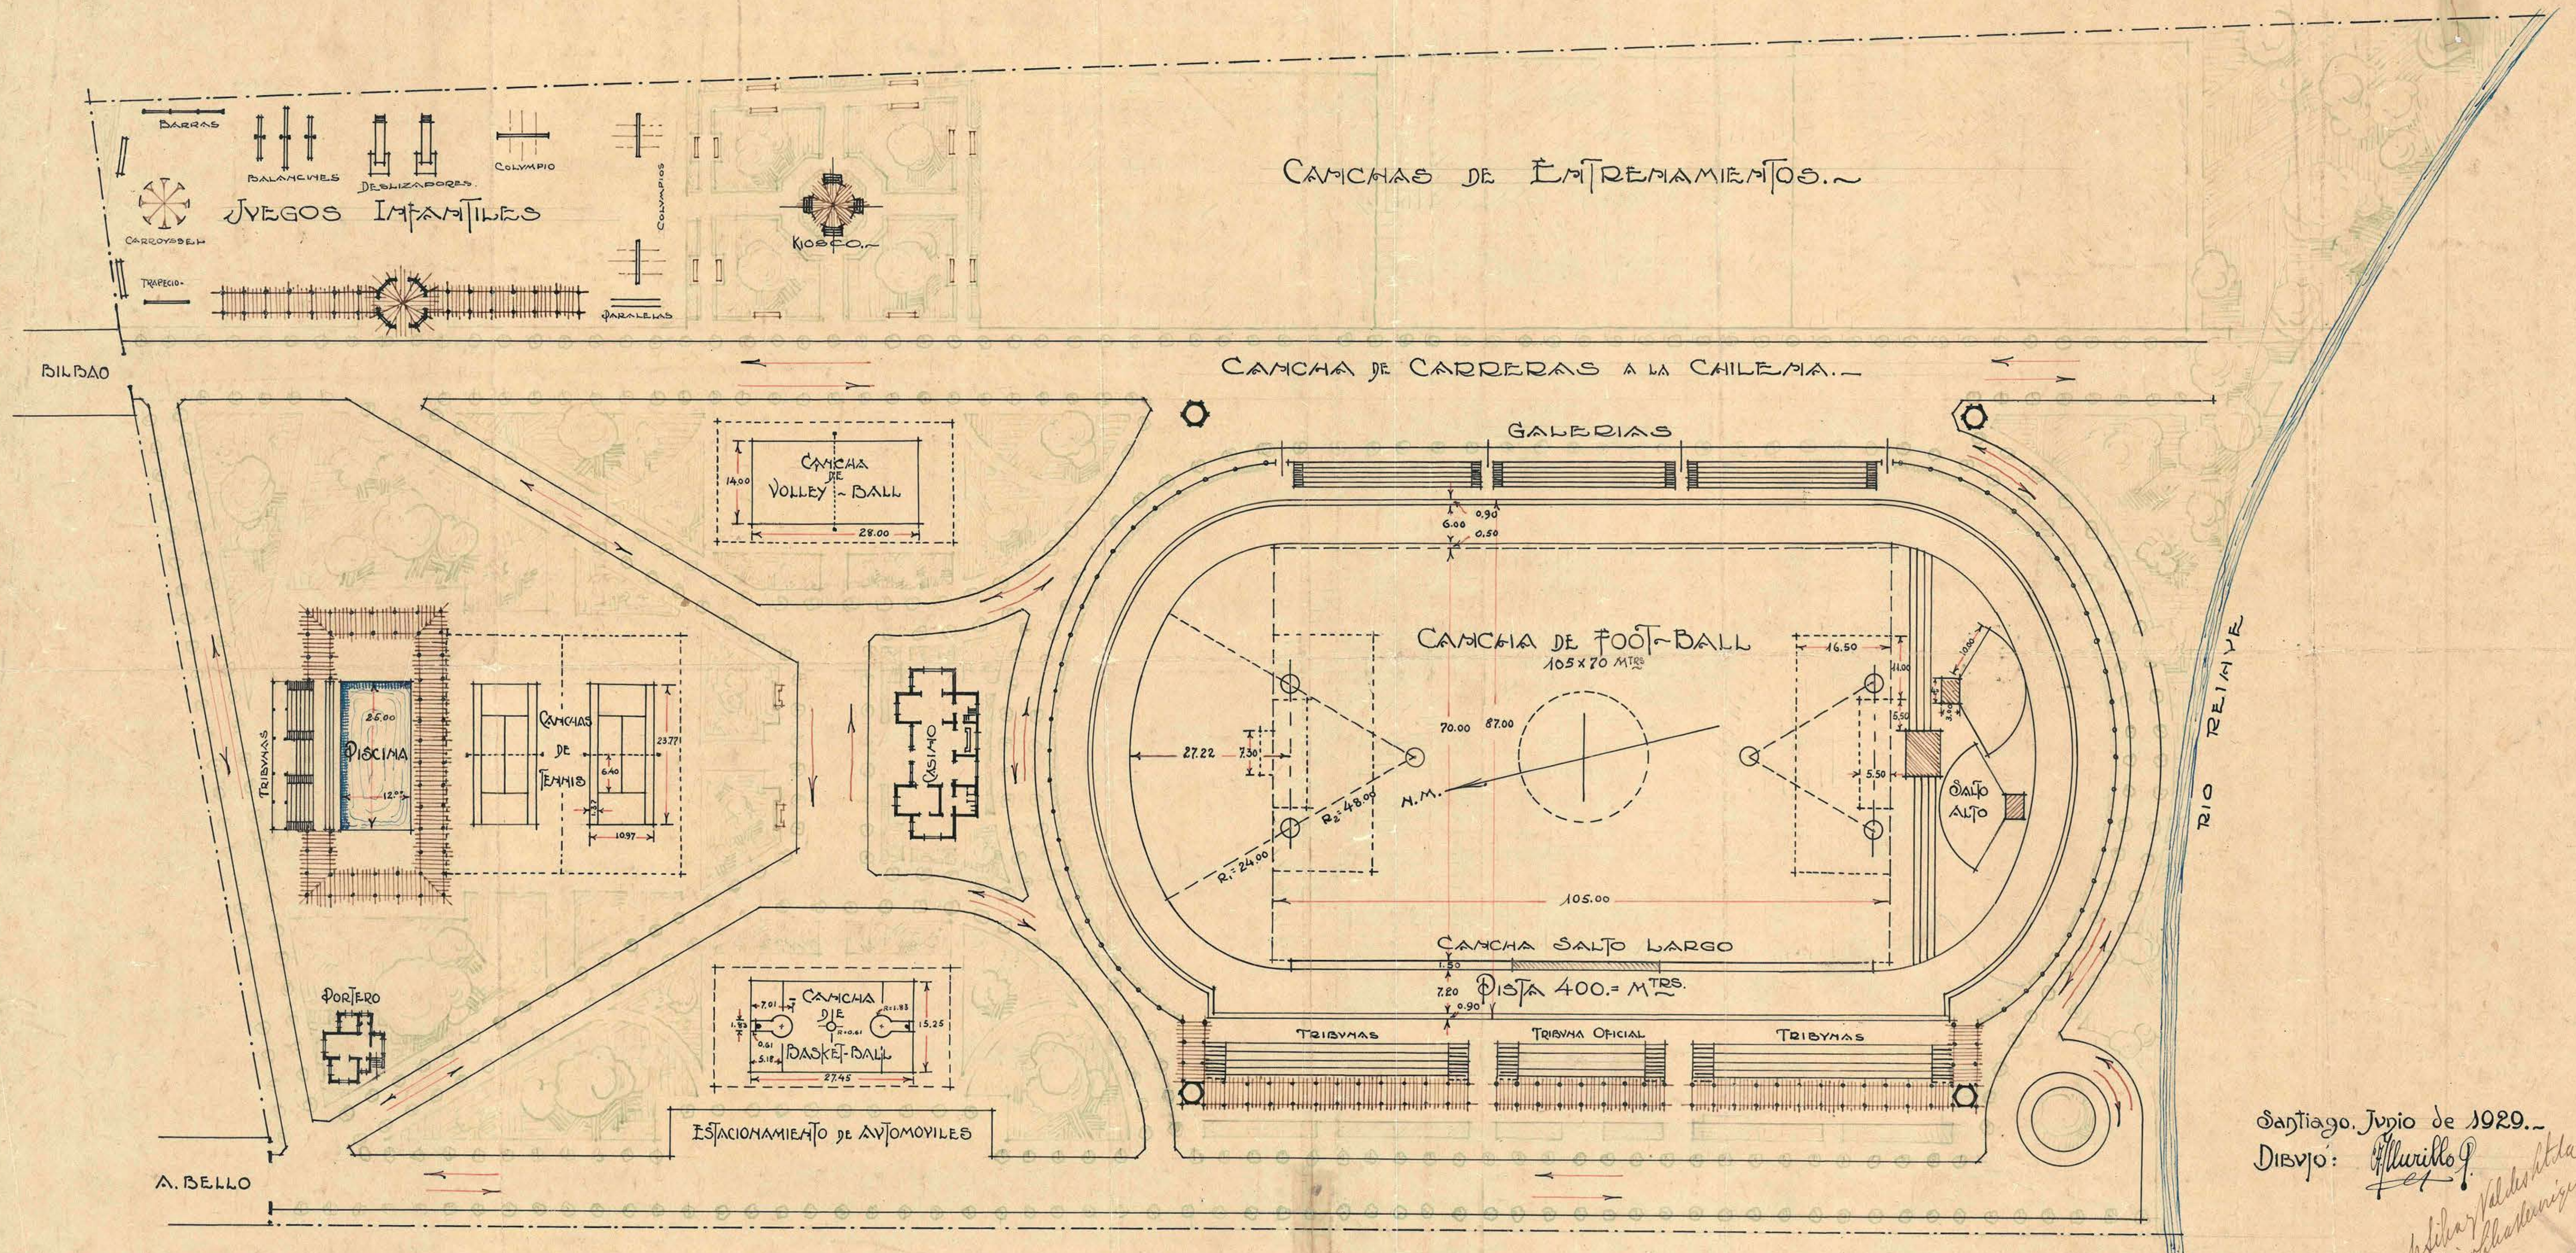

Santiago, Julio de 1929.
 Dibujo: *Alvarillo*
Alvarillo
Alvarillo