


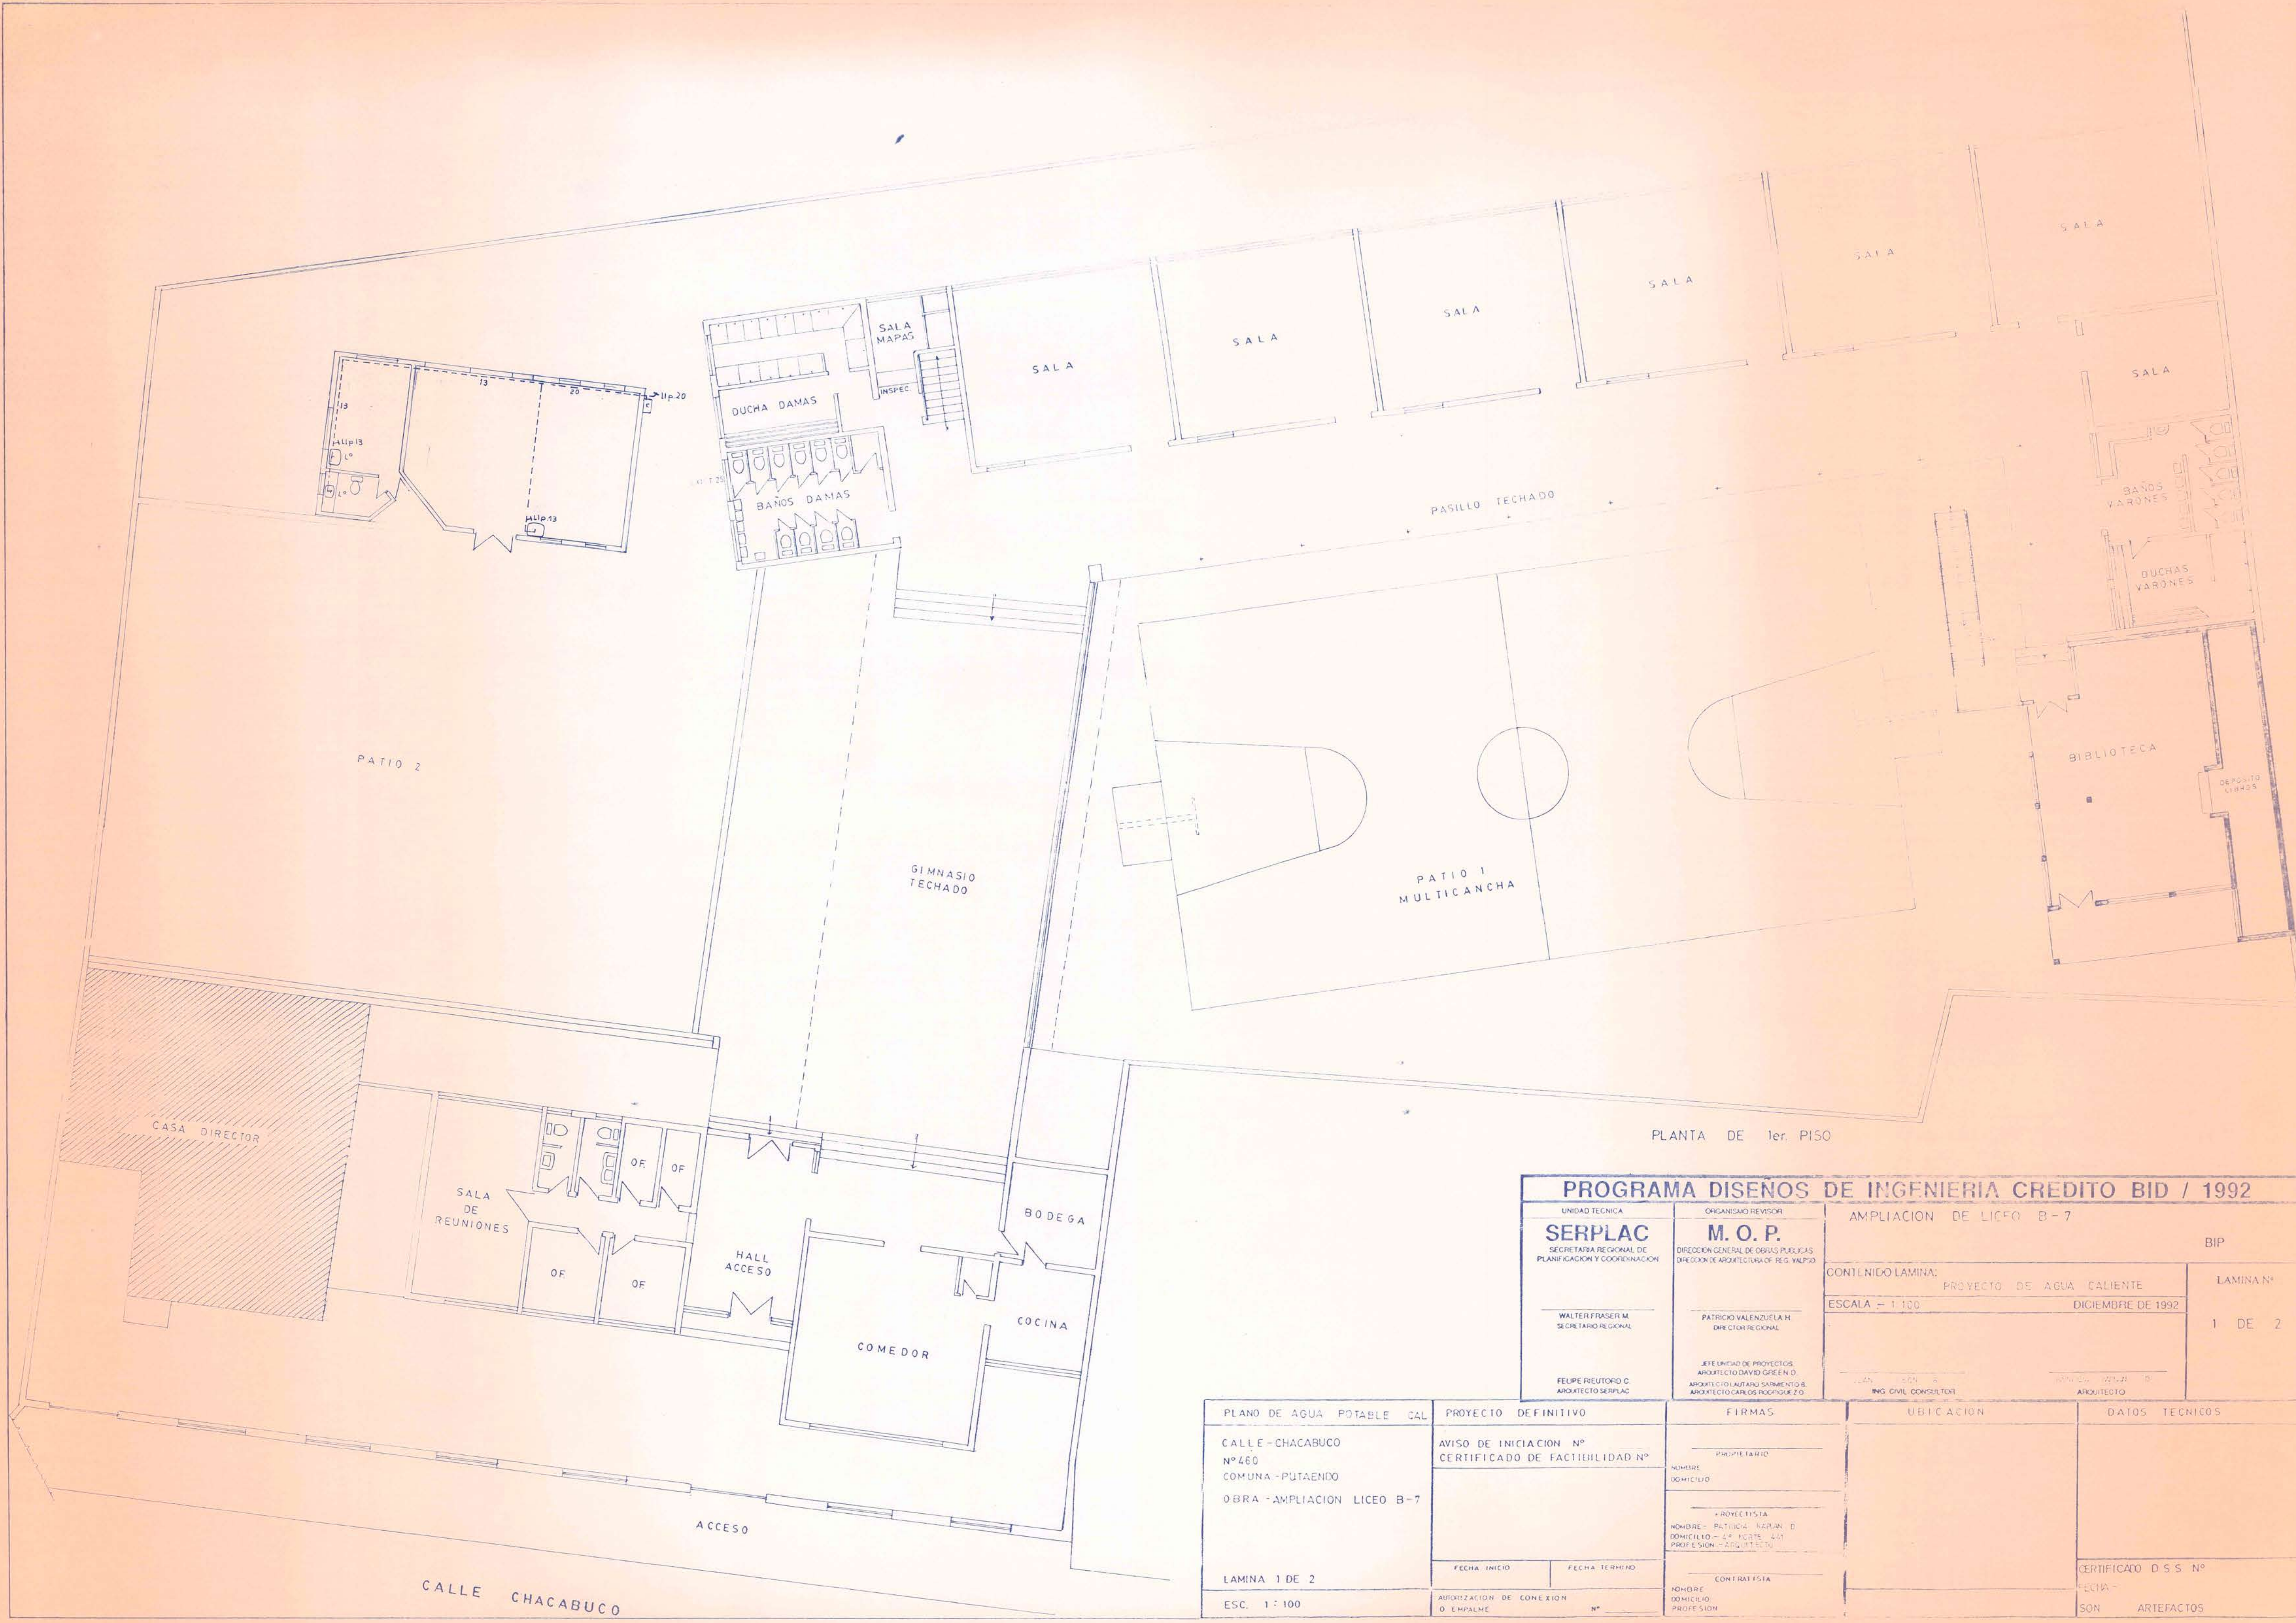

PLANTA DE 1er. PISO

PROGRAMA DISEÑOS DE INGENIERIA CREDITO BID / 1992				
UNIDAD TECNICA SERPLAC SECRETARIA REGIONAL DE PLANIFICACION Y COORDINACION WALTER FRASER M. SECRETARIO REGIONAL FELIPE REUTORDI C. ARQUITECTO SERPLAC	ORGANISMO REVISOR M. O. P. DIRECCION GENERAL DE OBRAS PUBLICAS DIRECCION DE ARQUITECTURA DE REG. VALPISO PATRICIO VALENZUELA M. DIRECTOR REGIONAL JEFE UNIDAD DE PROYECTOS ARQUITECTO DAVID GREEN D. ARQUITECTO RAFAEL SANCHEZ D. ARQUITECTO CARLOS RODRIGUEZ D.	AMPLIACION DE LICEO B-7 CONTINUIDO LAMINA: PROYECTO DE AGUA CALIENTE ESCALA = 1:100 DICIEMBRE DE 1992 BIP LAMINA N° 1 DE 2		
PLANO DE AGUA POTABLE CAL CALLE-CHACABUCO N°460 COMUNA-PUTAENDO OBRA-AMPLIACION LICEO B-7 LAMINA 1 DE 2 ESC. 1:100	PROYECTO DEFINITIVO AVISO DE INICIACION N° CERTIFICADO DE FACTIBILIDAD N° FECHA INICIO FECHA TERMINO AUTORIZACION DE CONEXION O EMPALME N°	FIRMAS PROPIETARIO _____ DOMICILIO _____ PROYECTISTA NOMBRE- PATRICIO VALENZUELA M. DOMICILIO- LA FUENTE 441 PROFESION- ARQUITECTO CONTRATISTA NOMBRE DOMICILIO PROFESION	UBICACION _____ _____ _____	DATOS TECNICOS CERTIFICADO D.S.S. N° _____ SON ARTEFACTOS