
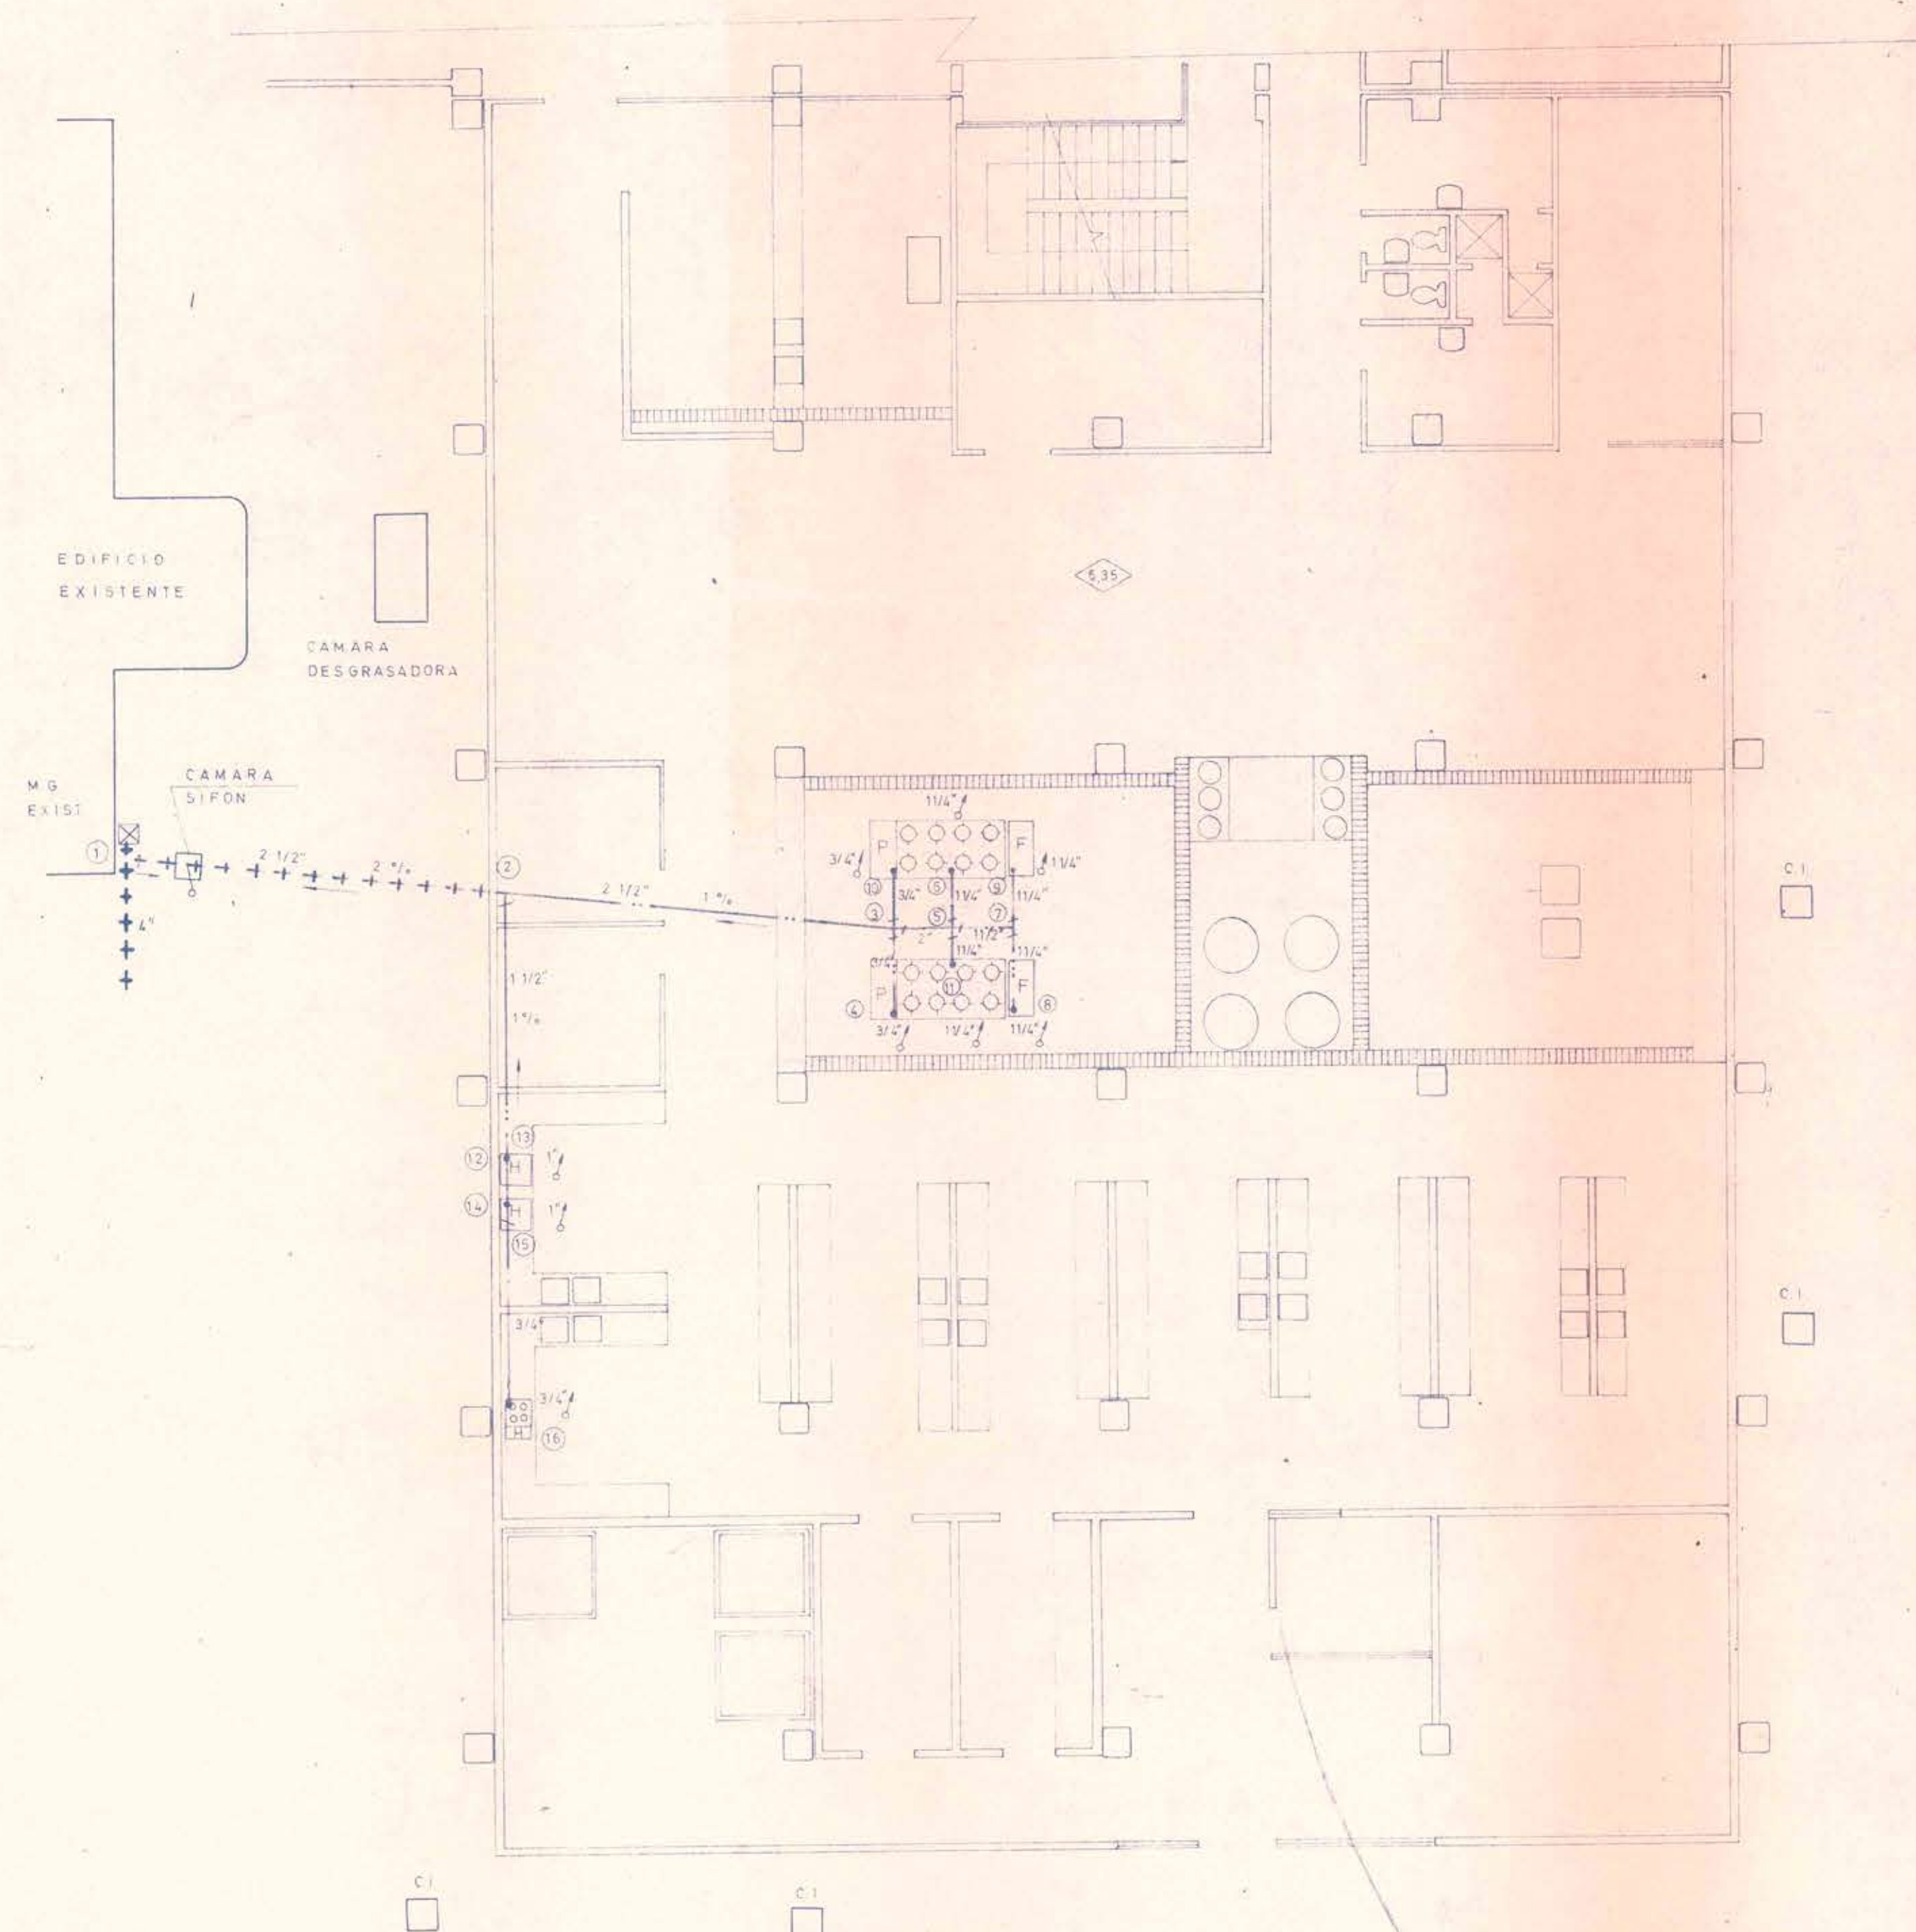


EMPLAZAMIENTO

ESCALA 1:400

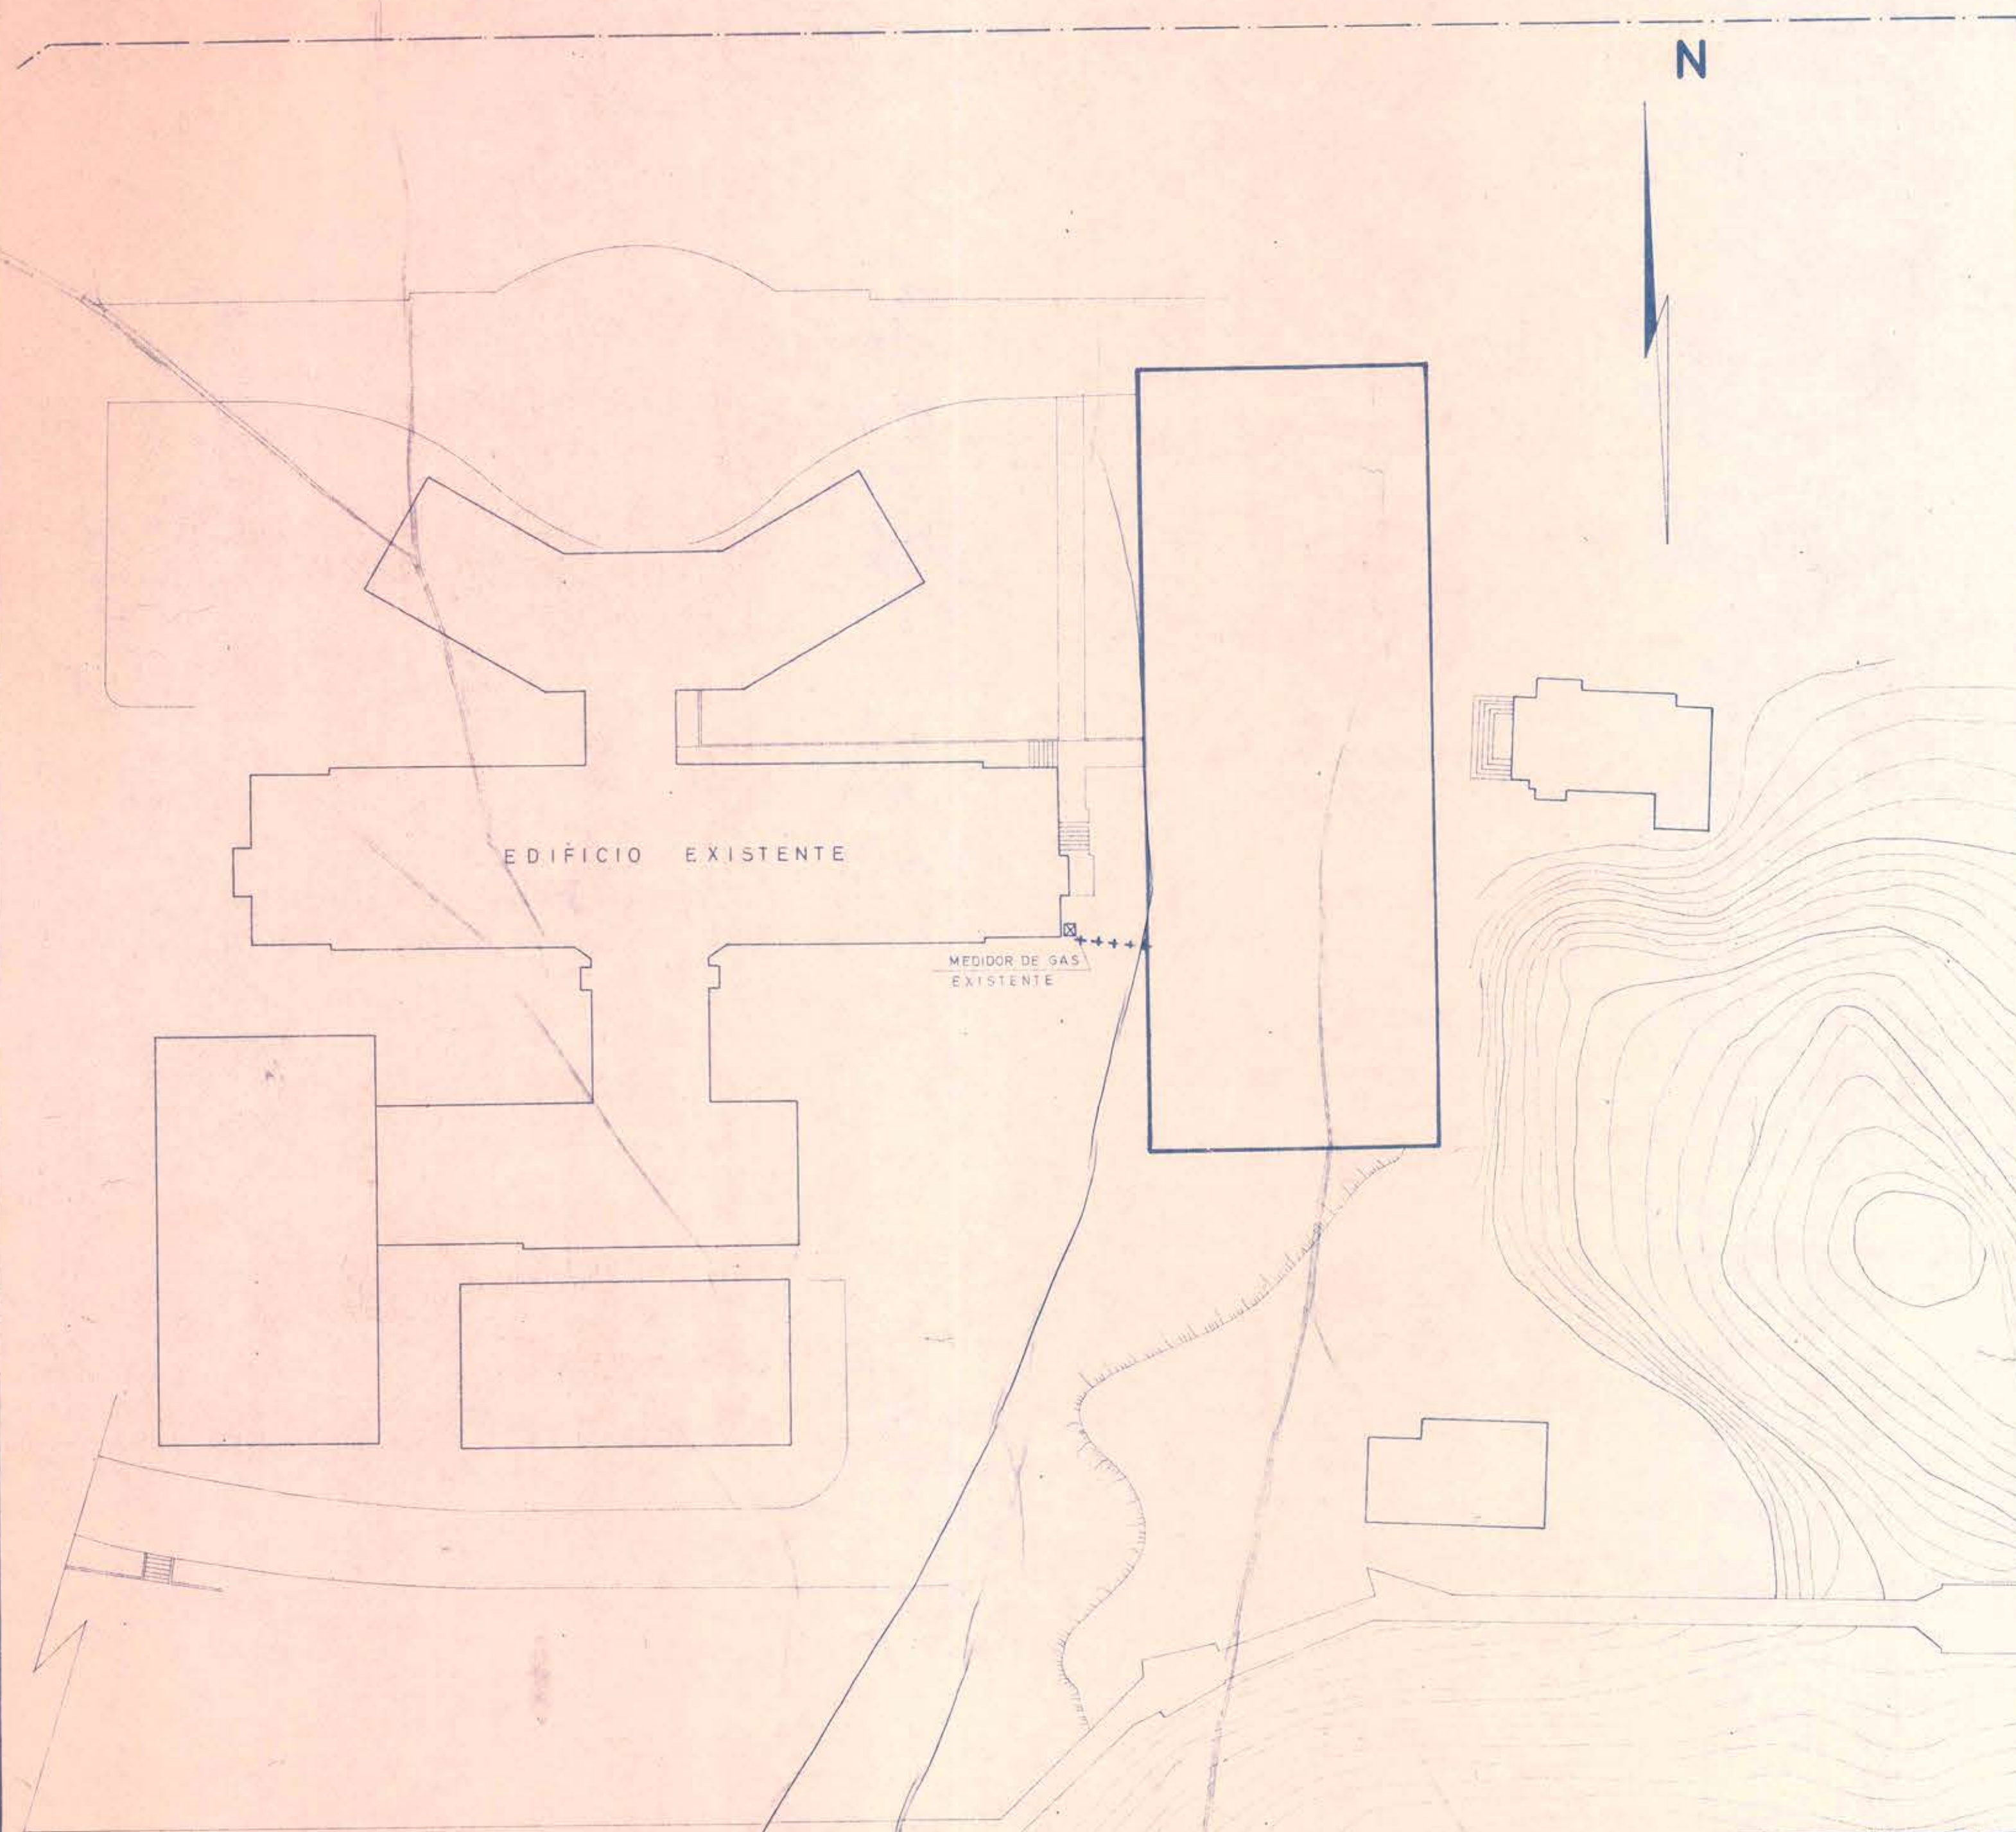

INGENIERIA SANITARIA Y URBANIZACIONES			
INSUR Y CIA.			
ASESORIAS - ESTUDIOS - PROYECTOS			
OBRA	MATERNIDAD	PLANO N°	1 de 1
PROYECTO	HOSPITAL GUSTAVO FRIKE	REEMPLAZA	
DIBUJO	J.C.I.		
REVISOR			

POTENCIA INSTALADA	Mcal/h
2 COCINAS IND. 40 x 2	80,0
2 PLANCHAS 13 x 2	25,0
2 FREIDORAS DOBLES 33 x 2	65,0
2 HORNOS 29 x 2	58,0
1 COCINA DOM.	8,5
TOTAL	238,5

INSTALACION INT. DE G.C. RESIDENCIAL	
ALVAREZ N°	
PROPIETARIO	INSTALADOR
	GUSTAVO CONTRERAS F.
	AUTORIZACION N°1288 CLASE A
	ING. CIVIL U. DE CHILE
	MERCEDES 32 OF 41 FONDO 393551

UBICACION ALVAREZ	
SIMON BOLIVAR	SUCRE
REFERENCIA	INGRESO
	FECHA
	TIPO