


EMPLAZAMIENTO

ESCALA 1:400

N

CALLE ALVAREZ

CALLE SIMON BOLIVAR

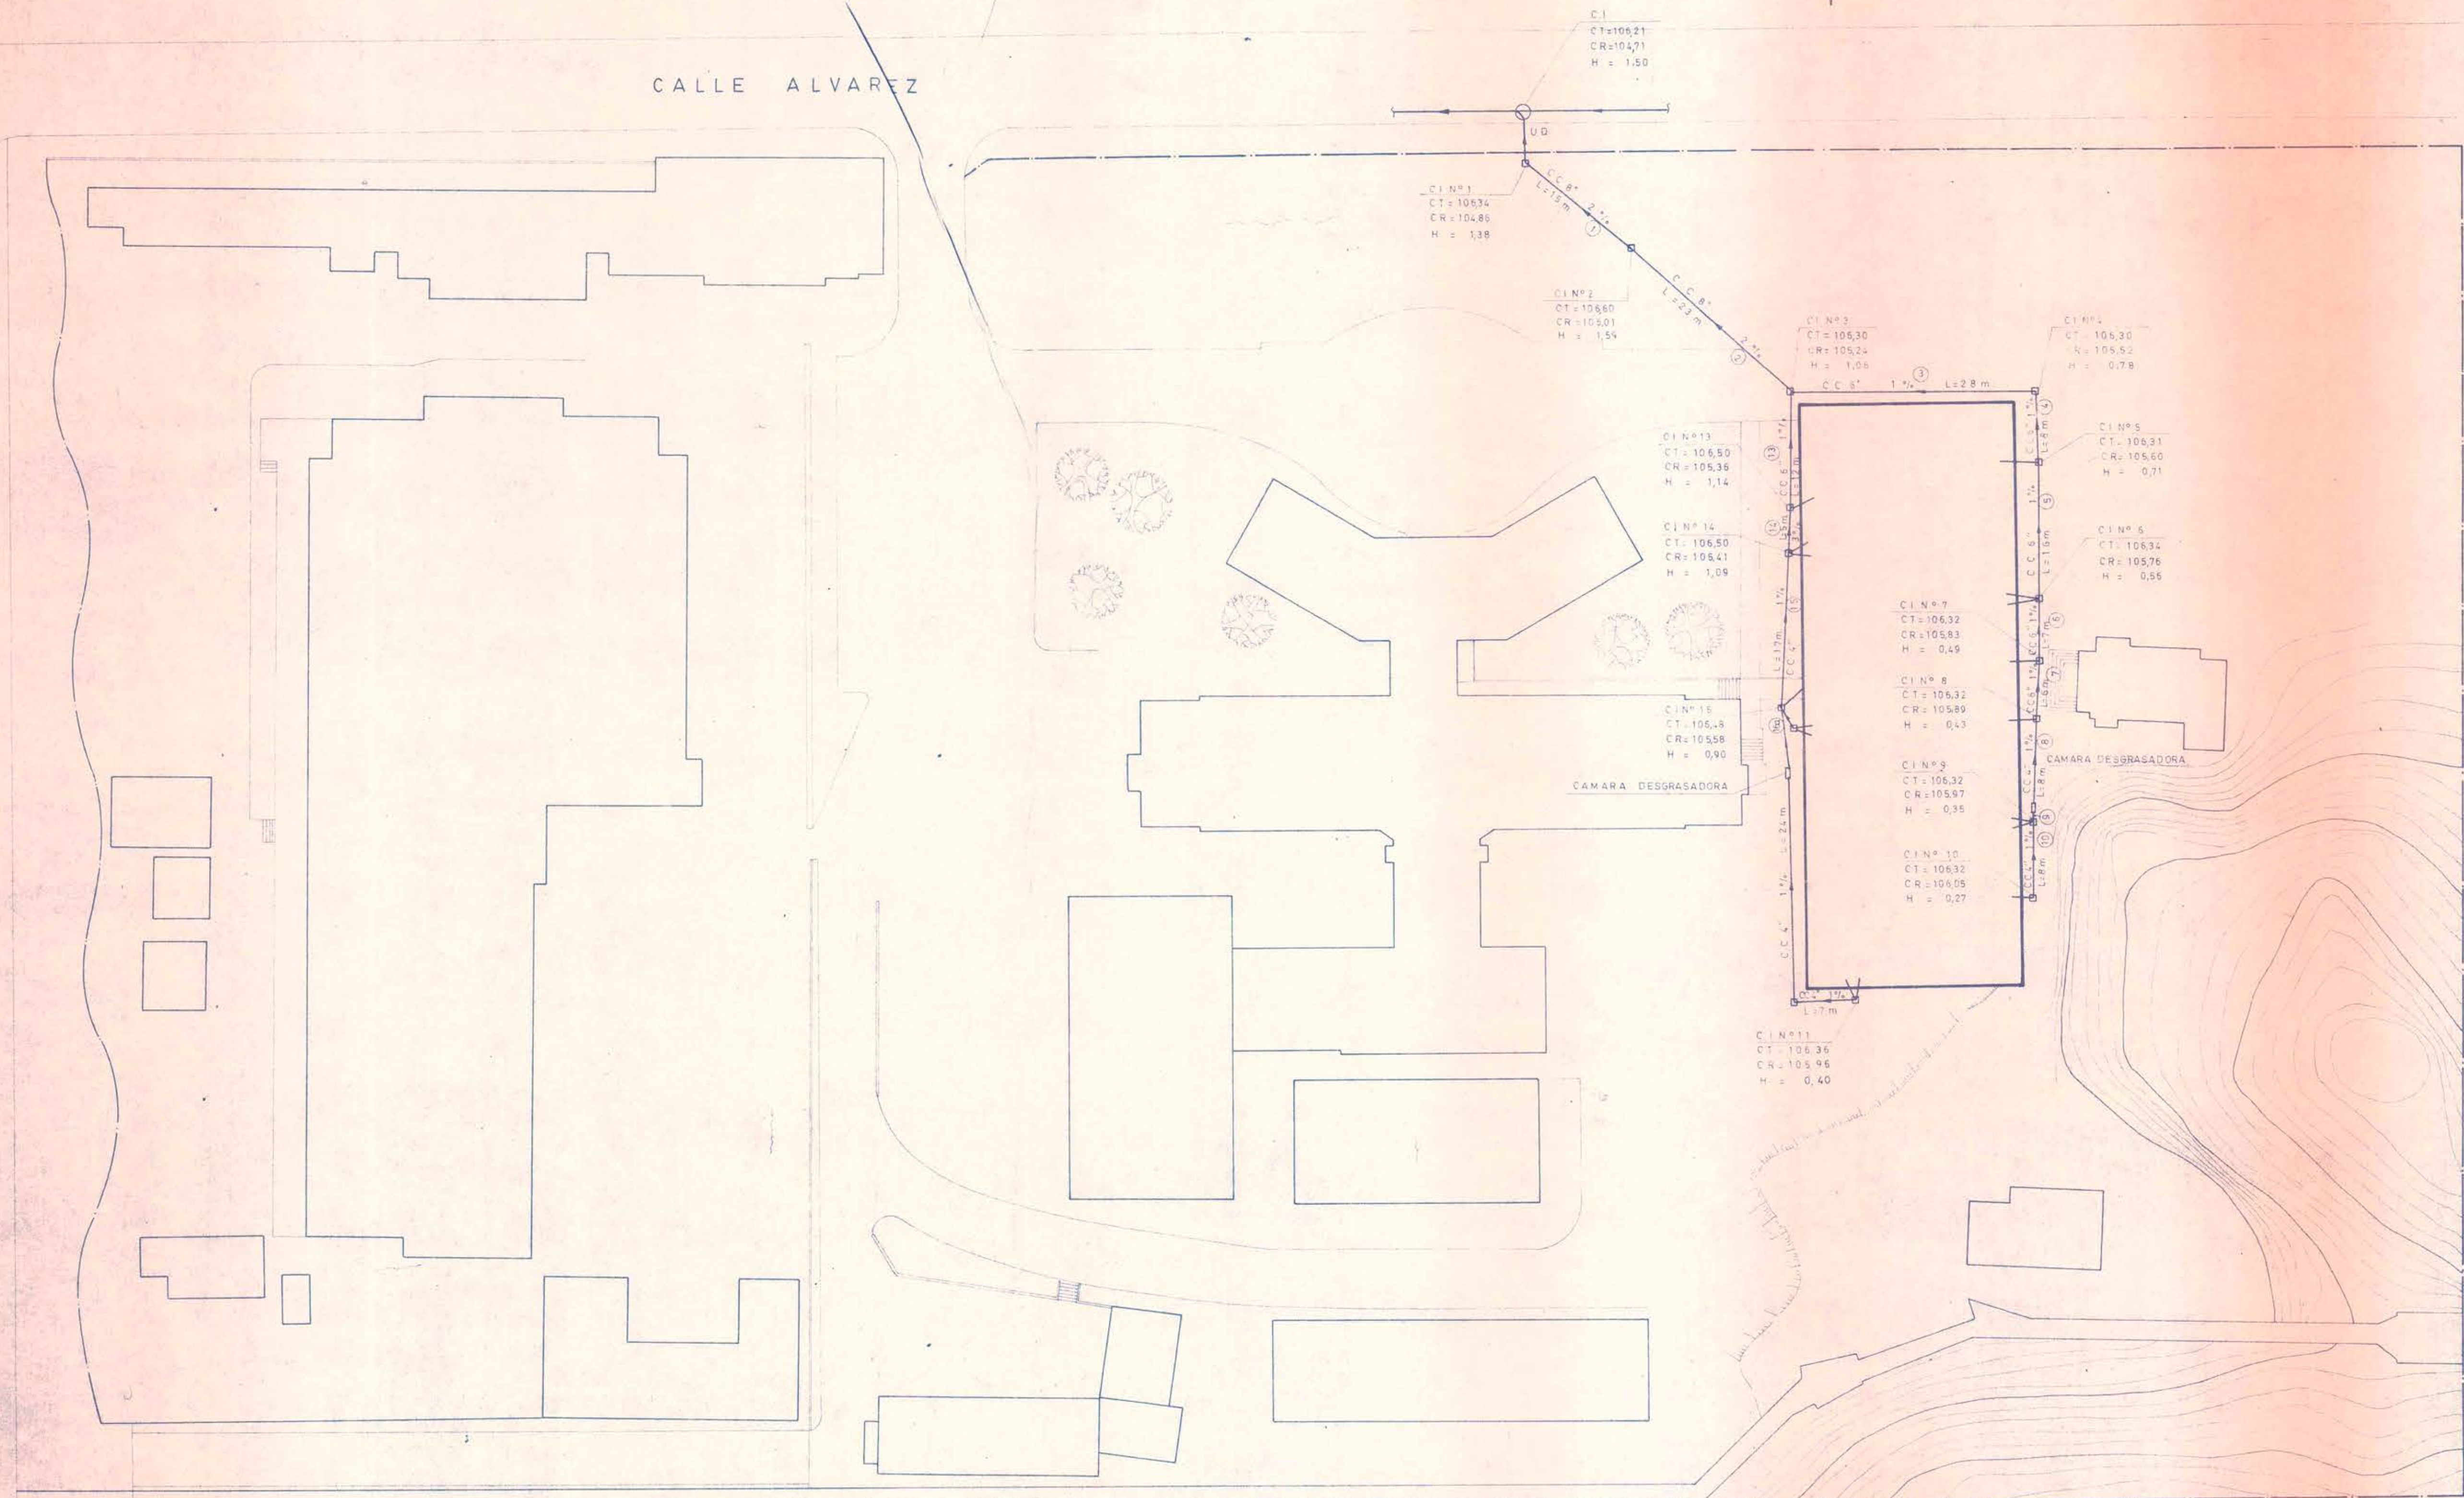

INGENIERIA SANITARIA Y URBANIZACIONES			
INSUR Y CIA.			
ASESORIAS - ESTUDIOS - PROYECTOS			
OBRA	MATERNIDAD		
	HOSPITAL GUSTAVO FRIKE		
	EMPLAZAMIENTO		
FECHA	OCT 1981	ESCALA	1:100
PROYECTO	R.P.M.	MODIFICACIONES	
DIBUJO	A.M.E.		
REVISOR			
		PLANO N°	1 de 5
		REEMPLAZA	

PLANO DE ALCANTARILLADO	PROYECTO INFORMATIVO	FIRMAS	UBICACION	DATOS U.D.
CALLE ALVAREZ	AVISO DE INICIACION N° CERTIFICADO DE FACTIBILIDAD N°	PROPIETARIO		DISTANCIA m DE LA C/ (SE UNE A C/ EXISTENTE) CALLE ALVAREZ
N°		PROYECTISTA PATRICIO MOYA N. - ROBERTO PAVEZ M. MERCEDES 32 OF 41 FON. 393551 ING. CIVIL - CONST. CIVIL		PROFUNDIDAD 1,52 m
COMUNA VIÑA DEL MAR	FECHA INICIACION	FECHA TERMINO		PENDIENTE 3%
ESCALA 1:100	AUTORIZACION DE CONEXION	N°		DIAMETRO 8"
	C. EMPALME			LARGO 2m
		CONTRATISTA		AUTORIZACION DESAGUE N°
				FECHA
				SON 317 ARTIFACTOS