


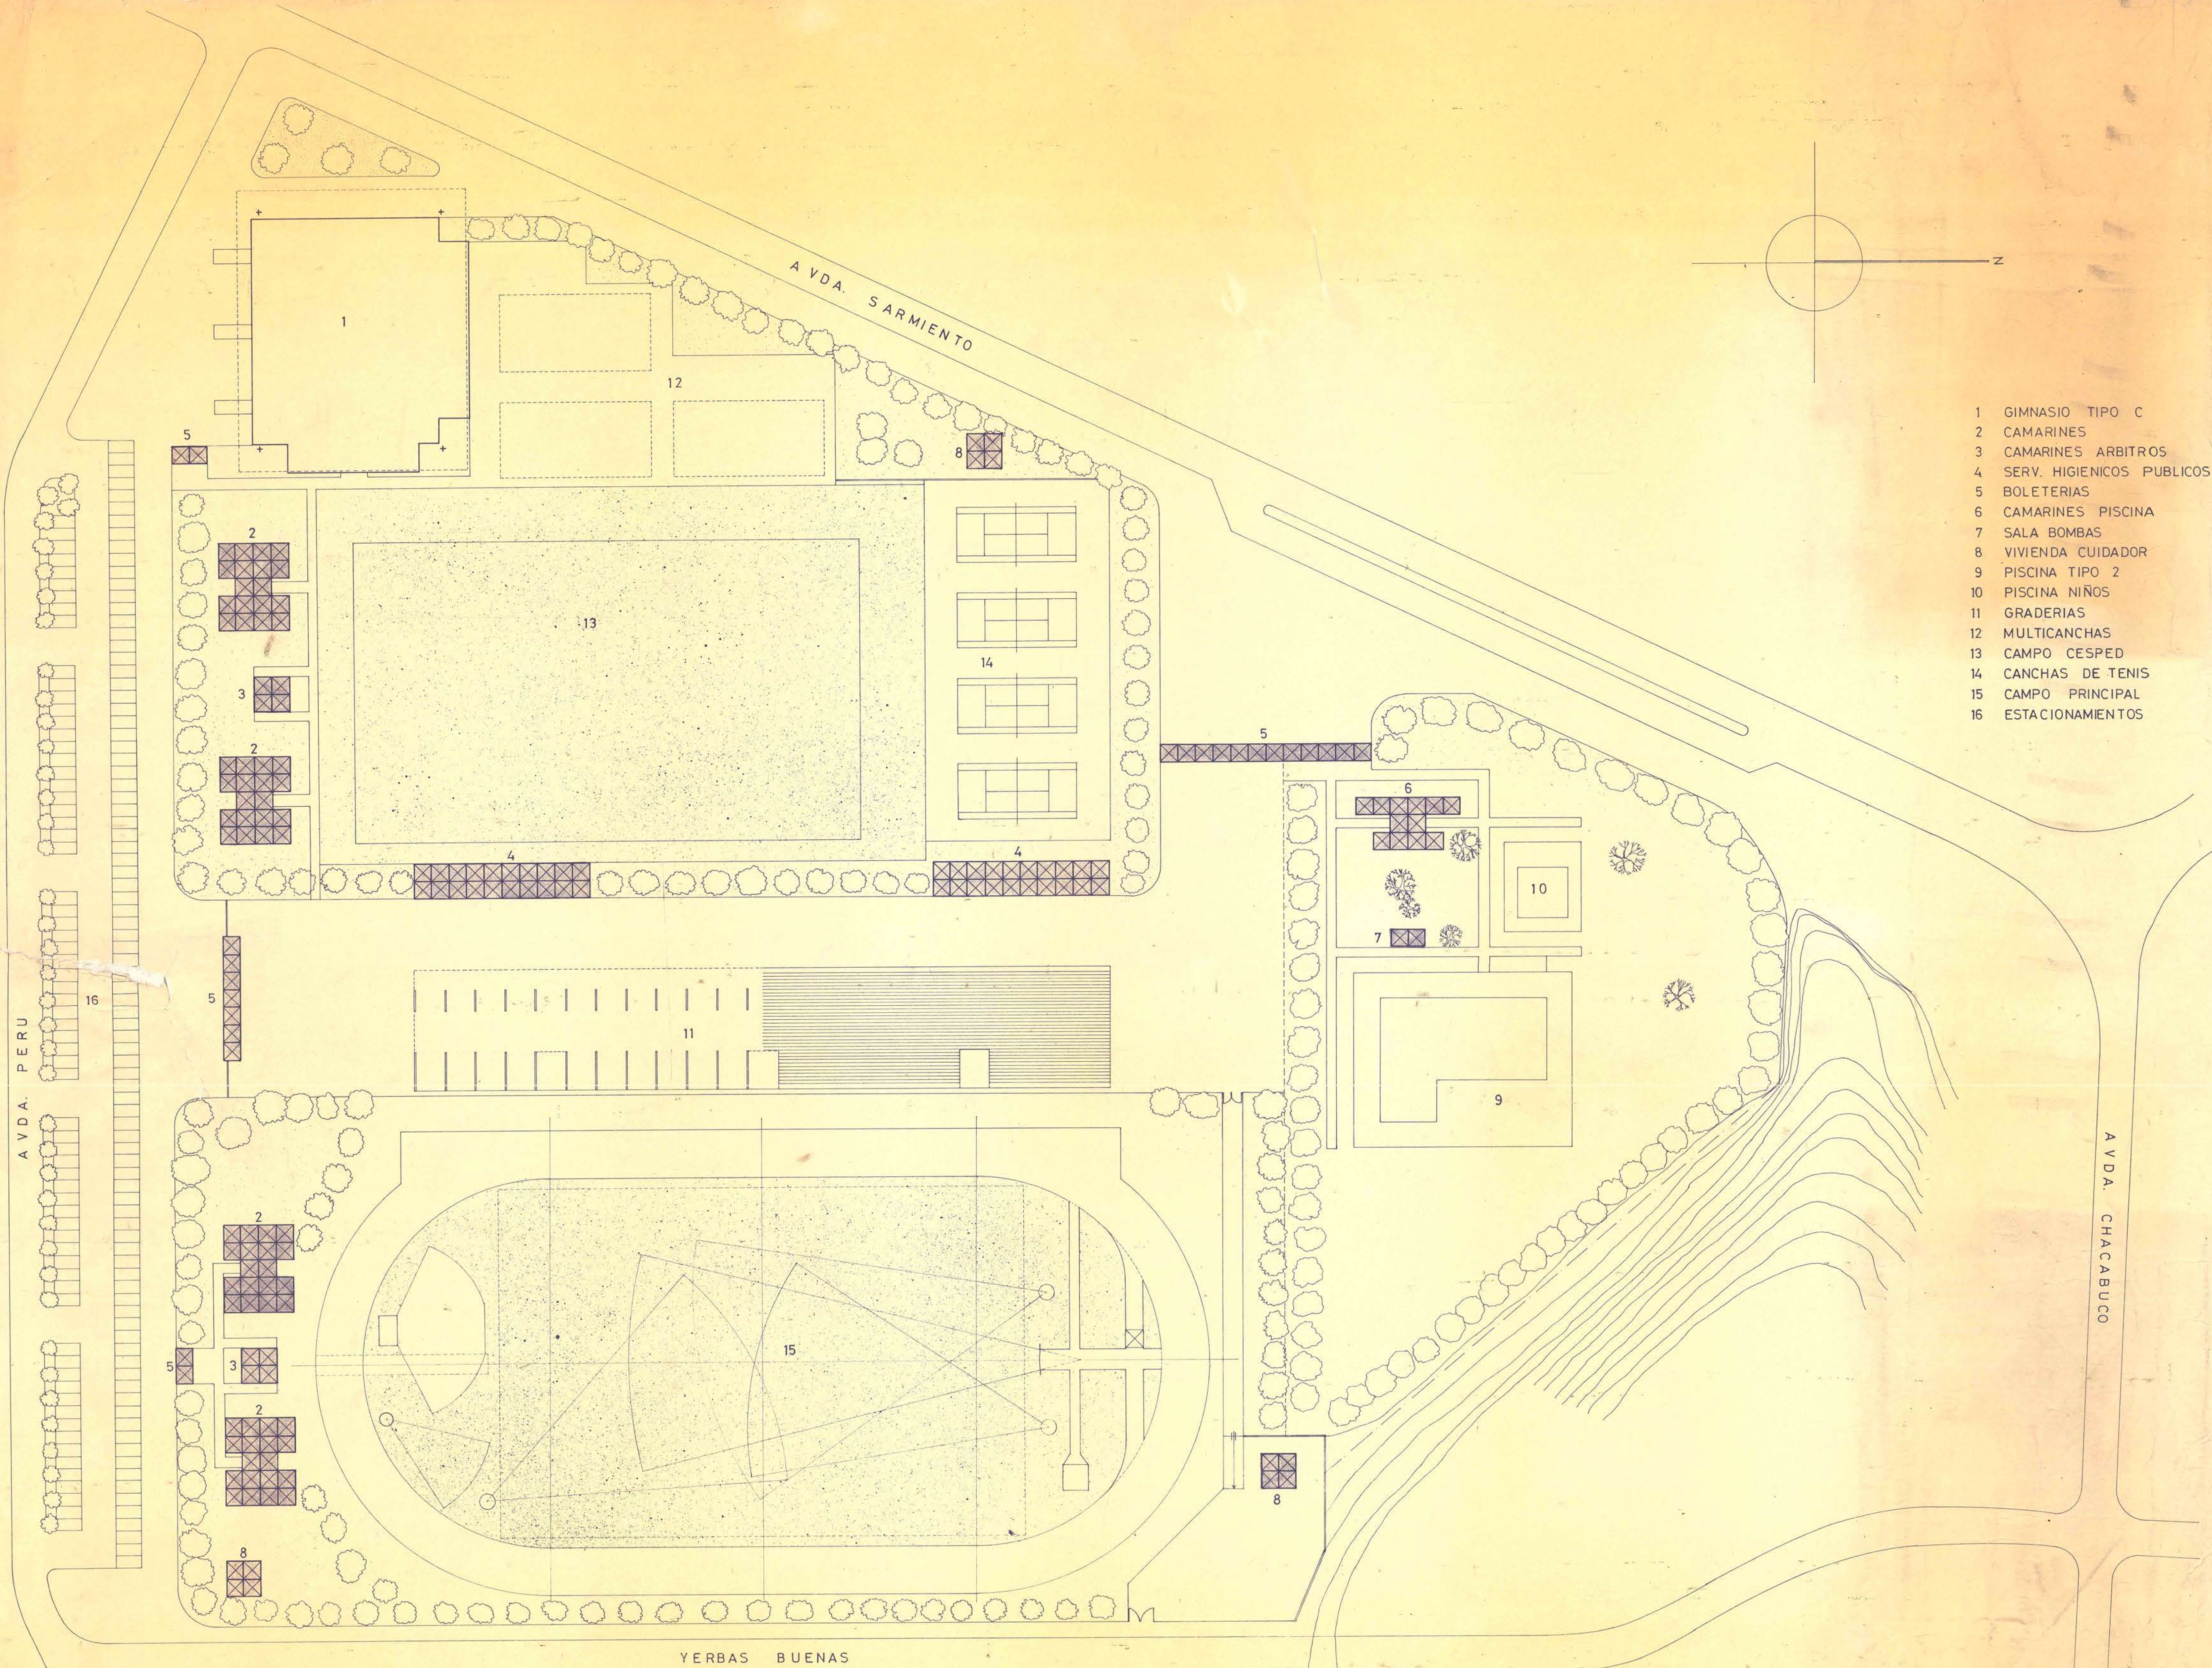

- 1 GIMNASIO TIPO C
- 2 CAMARINES
- 3 CAMARINES ARBITROS
- 4 SERV. HIGIENICOS PUBLICOS
- 5 BOLETERIAS
- 6 CAMARINES PISCINA
- 7 SALA BOMBAS
- 8 VIVIENDA CUIDADOR
- 9 PISCINA TIPO 2
- 10 PISCINA NIÑOS
- 11 GRADERIAS
- 12 MULTICANCHAS
- 13 CAMPO CESPED
- 14 CANCHAS DE TENIS
- 15 CAMPO PRINCIPAL
- 16 ESTACIONAMIENTOS

	MINISTERIO DE OBRAS PUBLICAS		DIRECTOR DE ARQUITECTURA	DEPARTAMENTO DE PROYECTOS	COORDINACION AREA DE DEPORTES	INGRESO ARCHIVO	FECHA	OBRA	Nº TOTAL PLANOS
	DIRECCION DE ARQUITECTURA		EDWIN WEIL W	MIGUEL ROJAS T.	RUBEN FERNANDEZ B.		DICIEMBRE 77	ESTADIO LOS ANDES	
	MINISTERIO DE DEFENSA NACIONAL		DIRECTOR GENERAL DE DIGEDER	JEFE DEPTO. TECNICO DIGEDER	PROYECTISTAS		ESCALA	PLANO PLANTA GENERAL	
	DIRECCION GENERAL DE DEPORTES Y RECREACION		JORGE EHLERS T.	CARLOS FERNANDEZ V.	RICARDO FIGUEROA B.		1:500	REGION: V	PLANO Nº
					DIBUJO: ISMAEL GOMEZ			PROVINCIA: LOS ANDES	1