
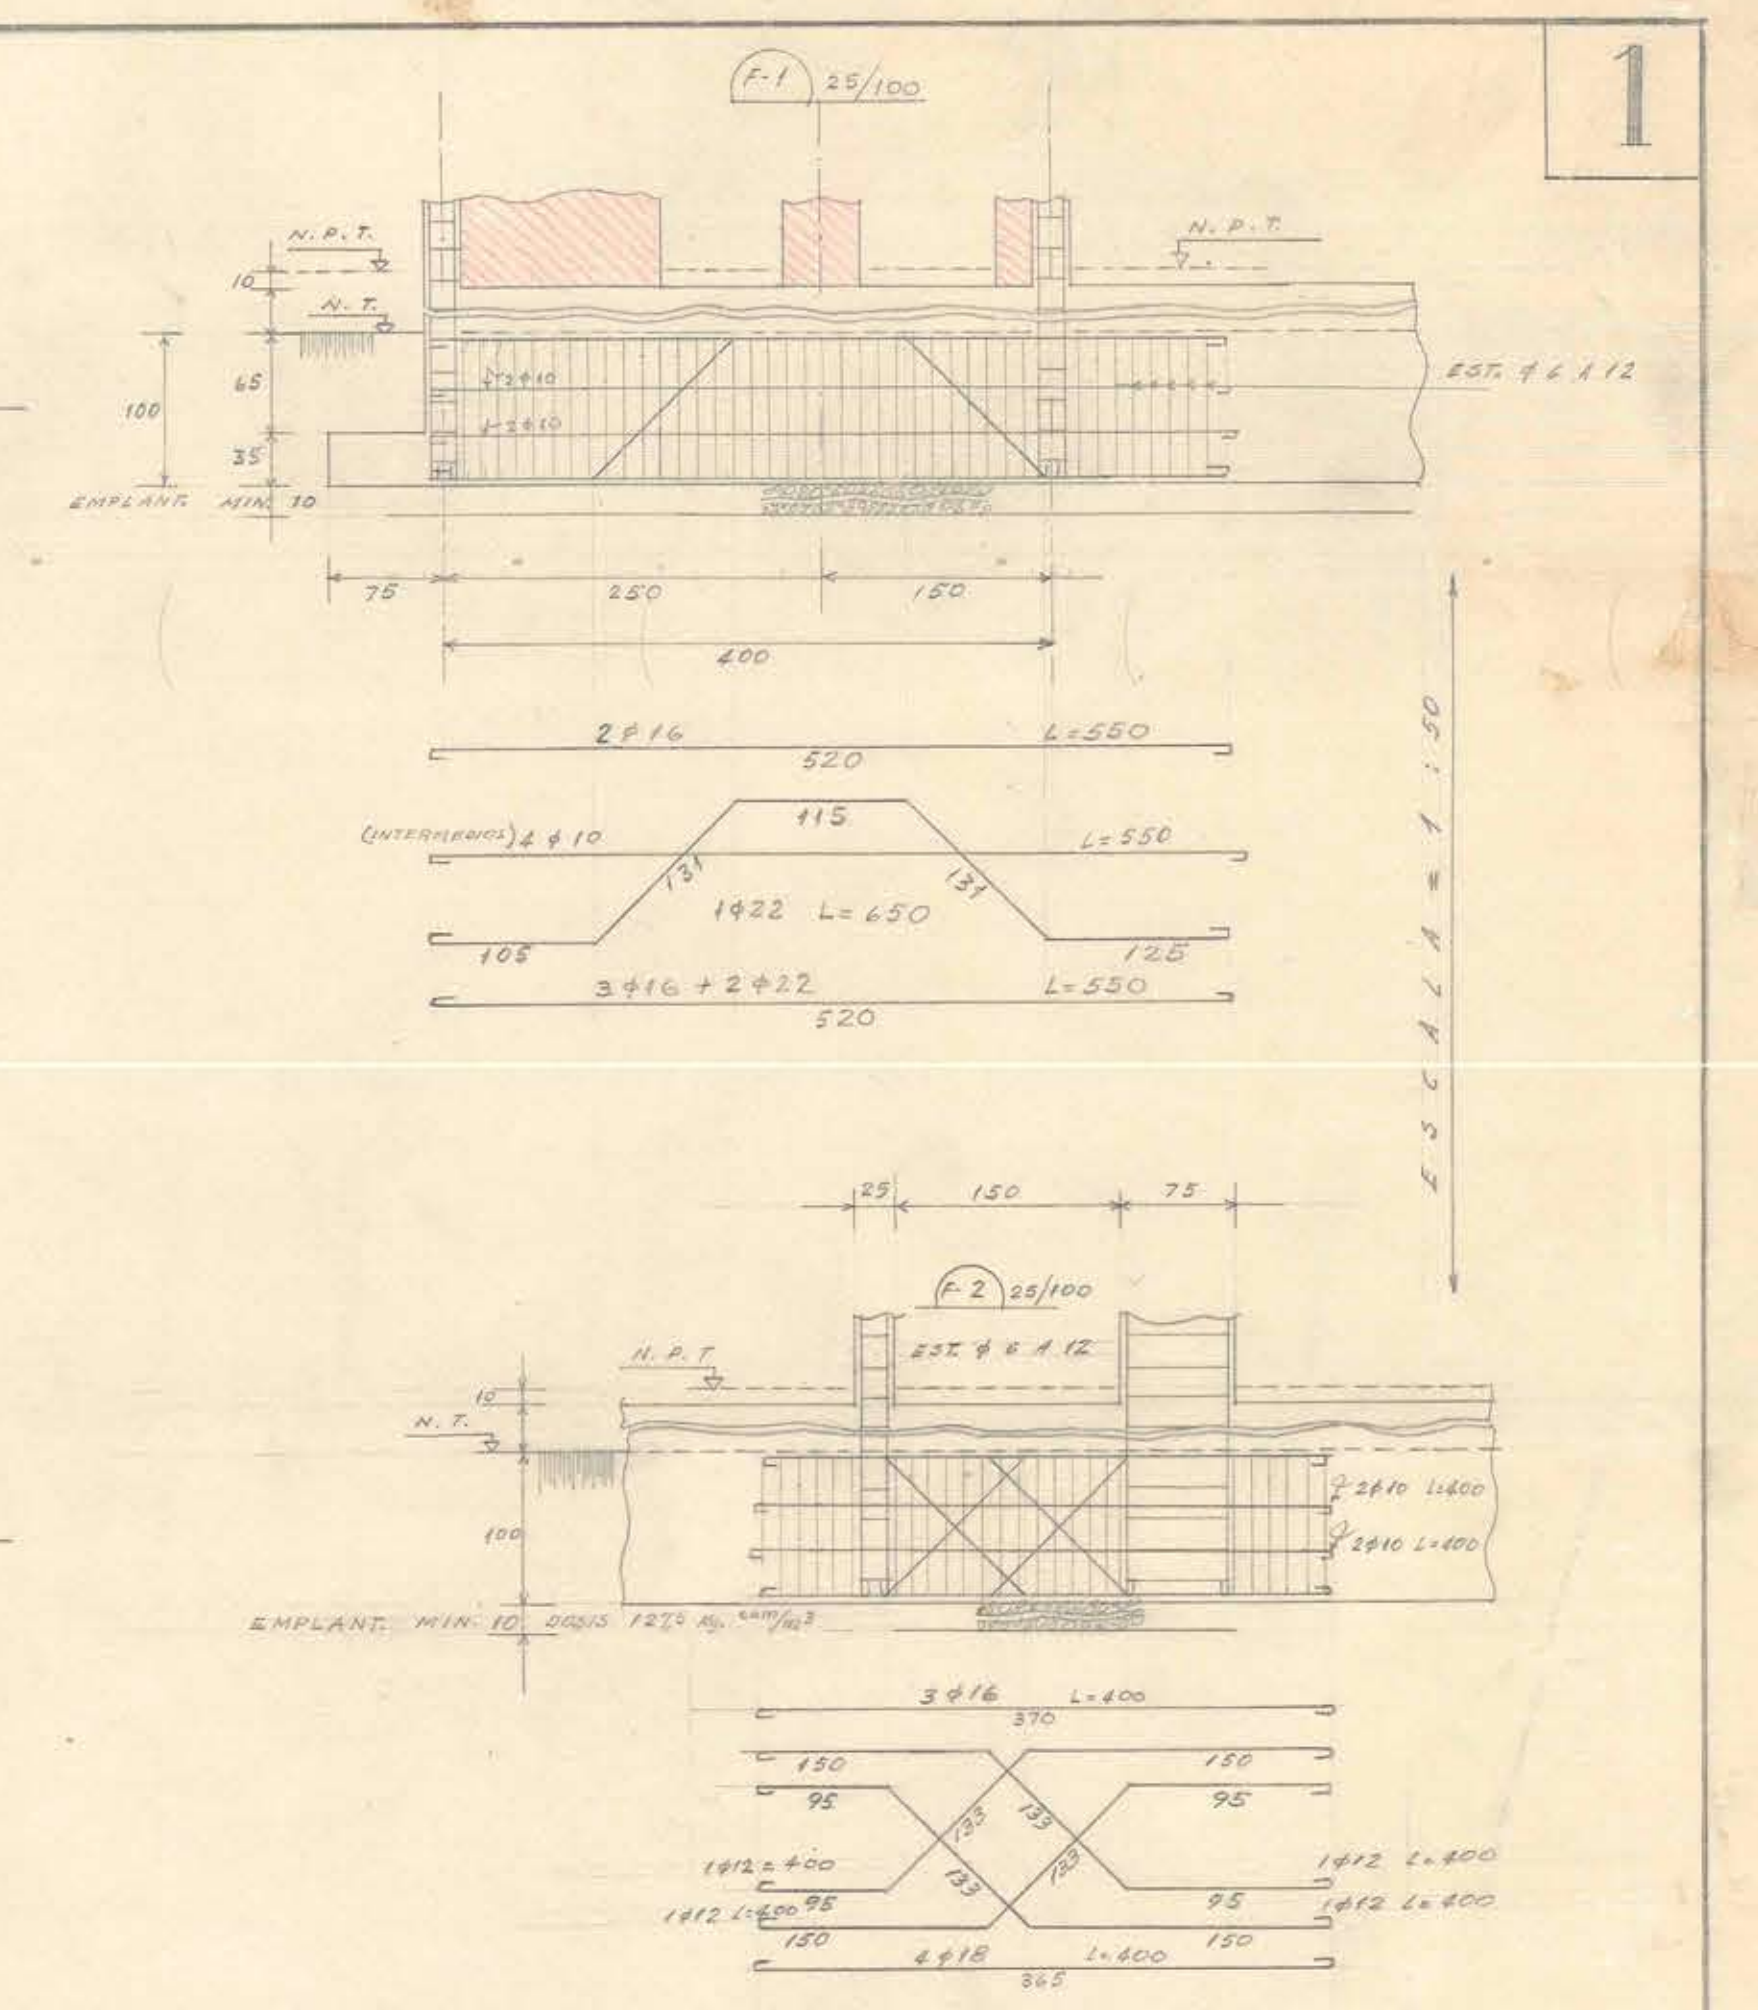
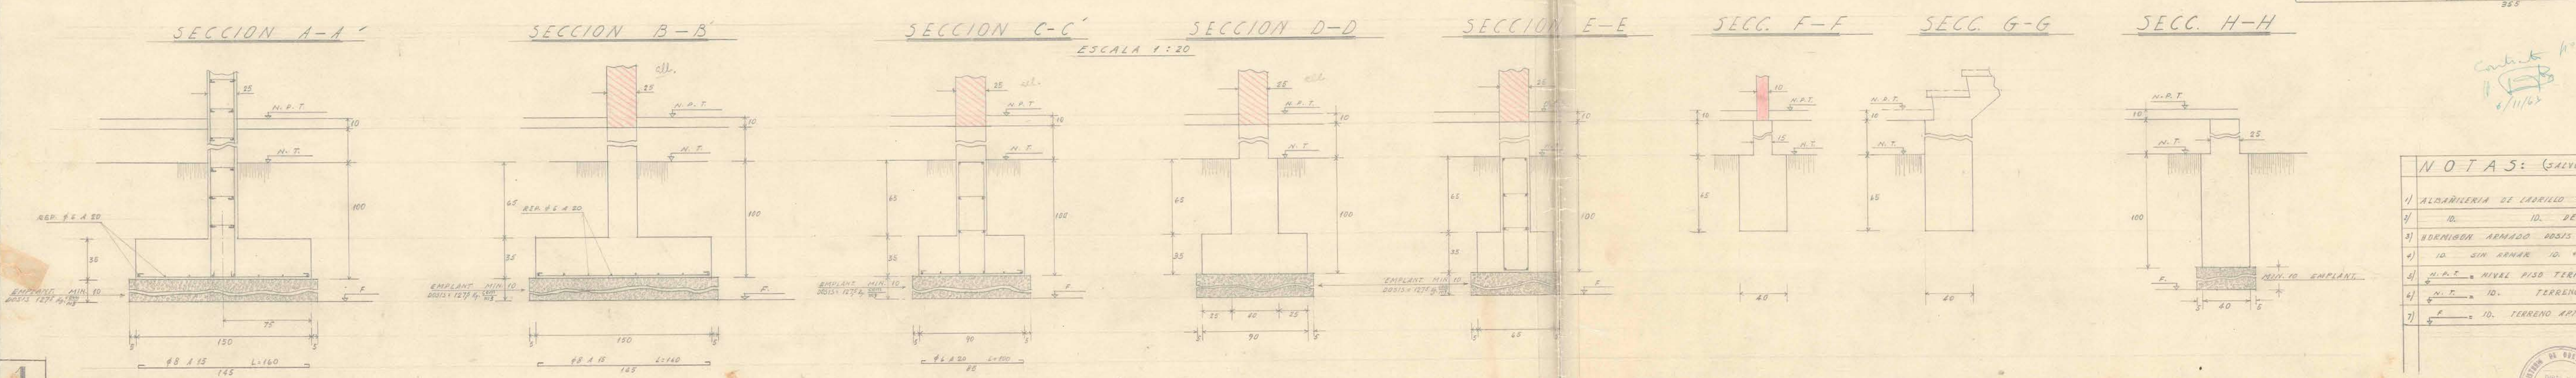
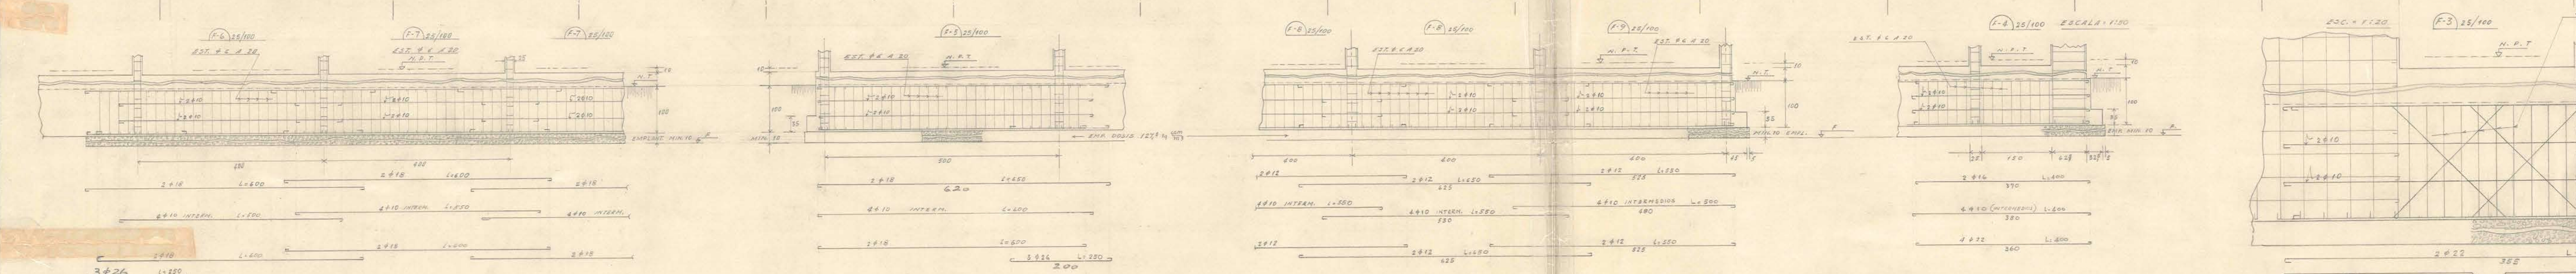


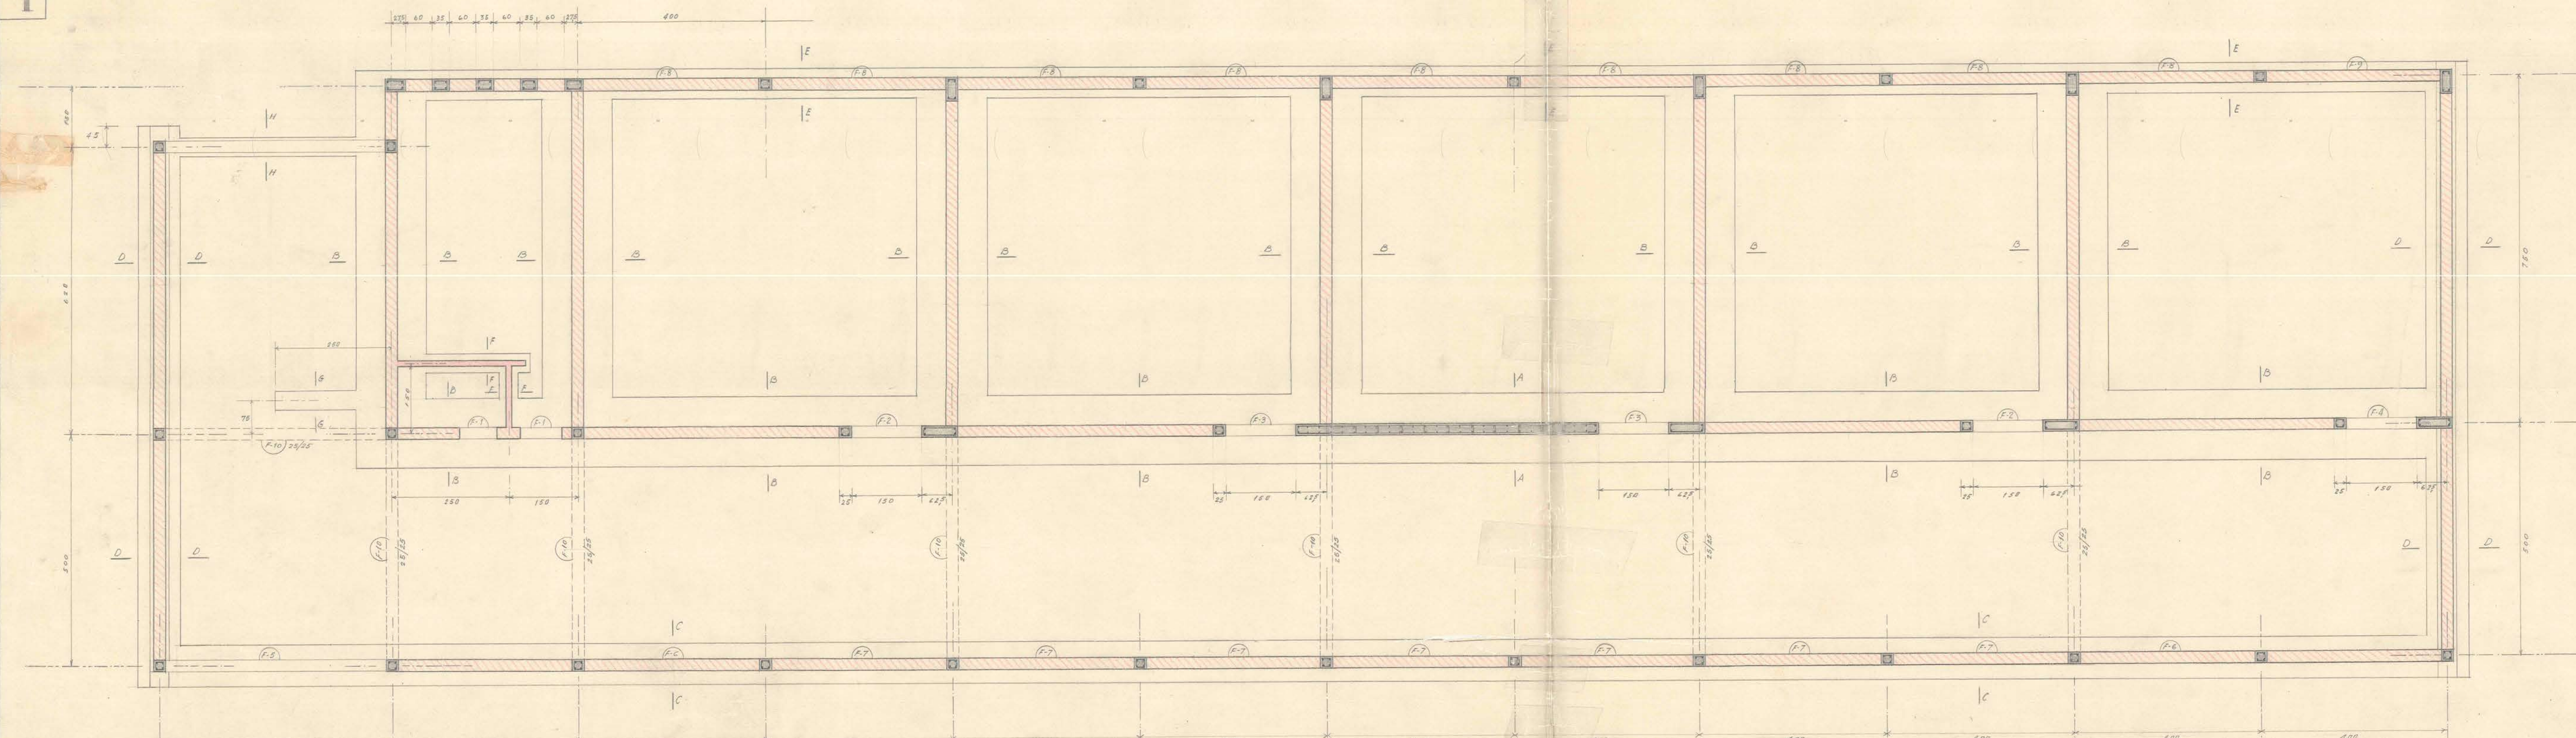

NOTAS: (SALVO INDICACION ESPECIAL)

- 1) ALUMBRERIA DE CARRILLO SOPORTEANTE
- 2) ID. DE RELLENO
- 3) HORMIGON ARMADO DOSIS = 272 kg/m³
- 4) ID. SIN ARMAR ID. = 170 kg/m³
- 5) NIVEL NIVEL PISO TERMINADO
- 6) NIVEL NIVEL TERRENO
- 7) ID. TERRENO APTO PARA CARGAR CON 675 kg/cm²

M. O. P. DIRECCION DE ARQUITECTURA DEPTO. ESTUDIOS

OBRA: ESCUELA INDUSTRIAL DE LOTA

PLANO DE: PLANTA FUNDACION, SECCIONES Y VIGAS FUNDACIONES.

CALCULO DE ESTABILIDAD: EUGENIO MORALES

DIBUJO: MIGUEL MORENO

CONFORME: [Firma]

INGENIERO JEFE: [Firma]

INGENIERO: [Firma]

ESCALA: 1:50-1:20

FECHA: 27-1960

H 1