
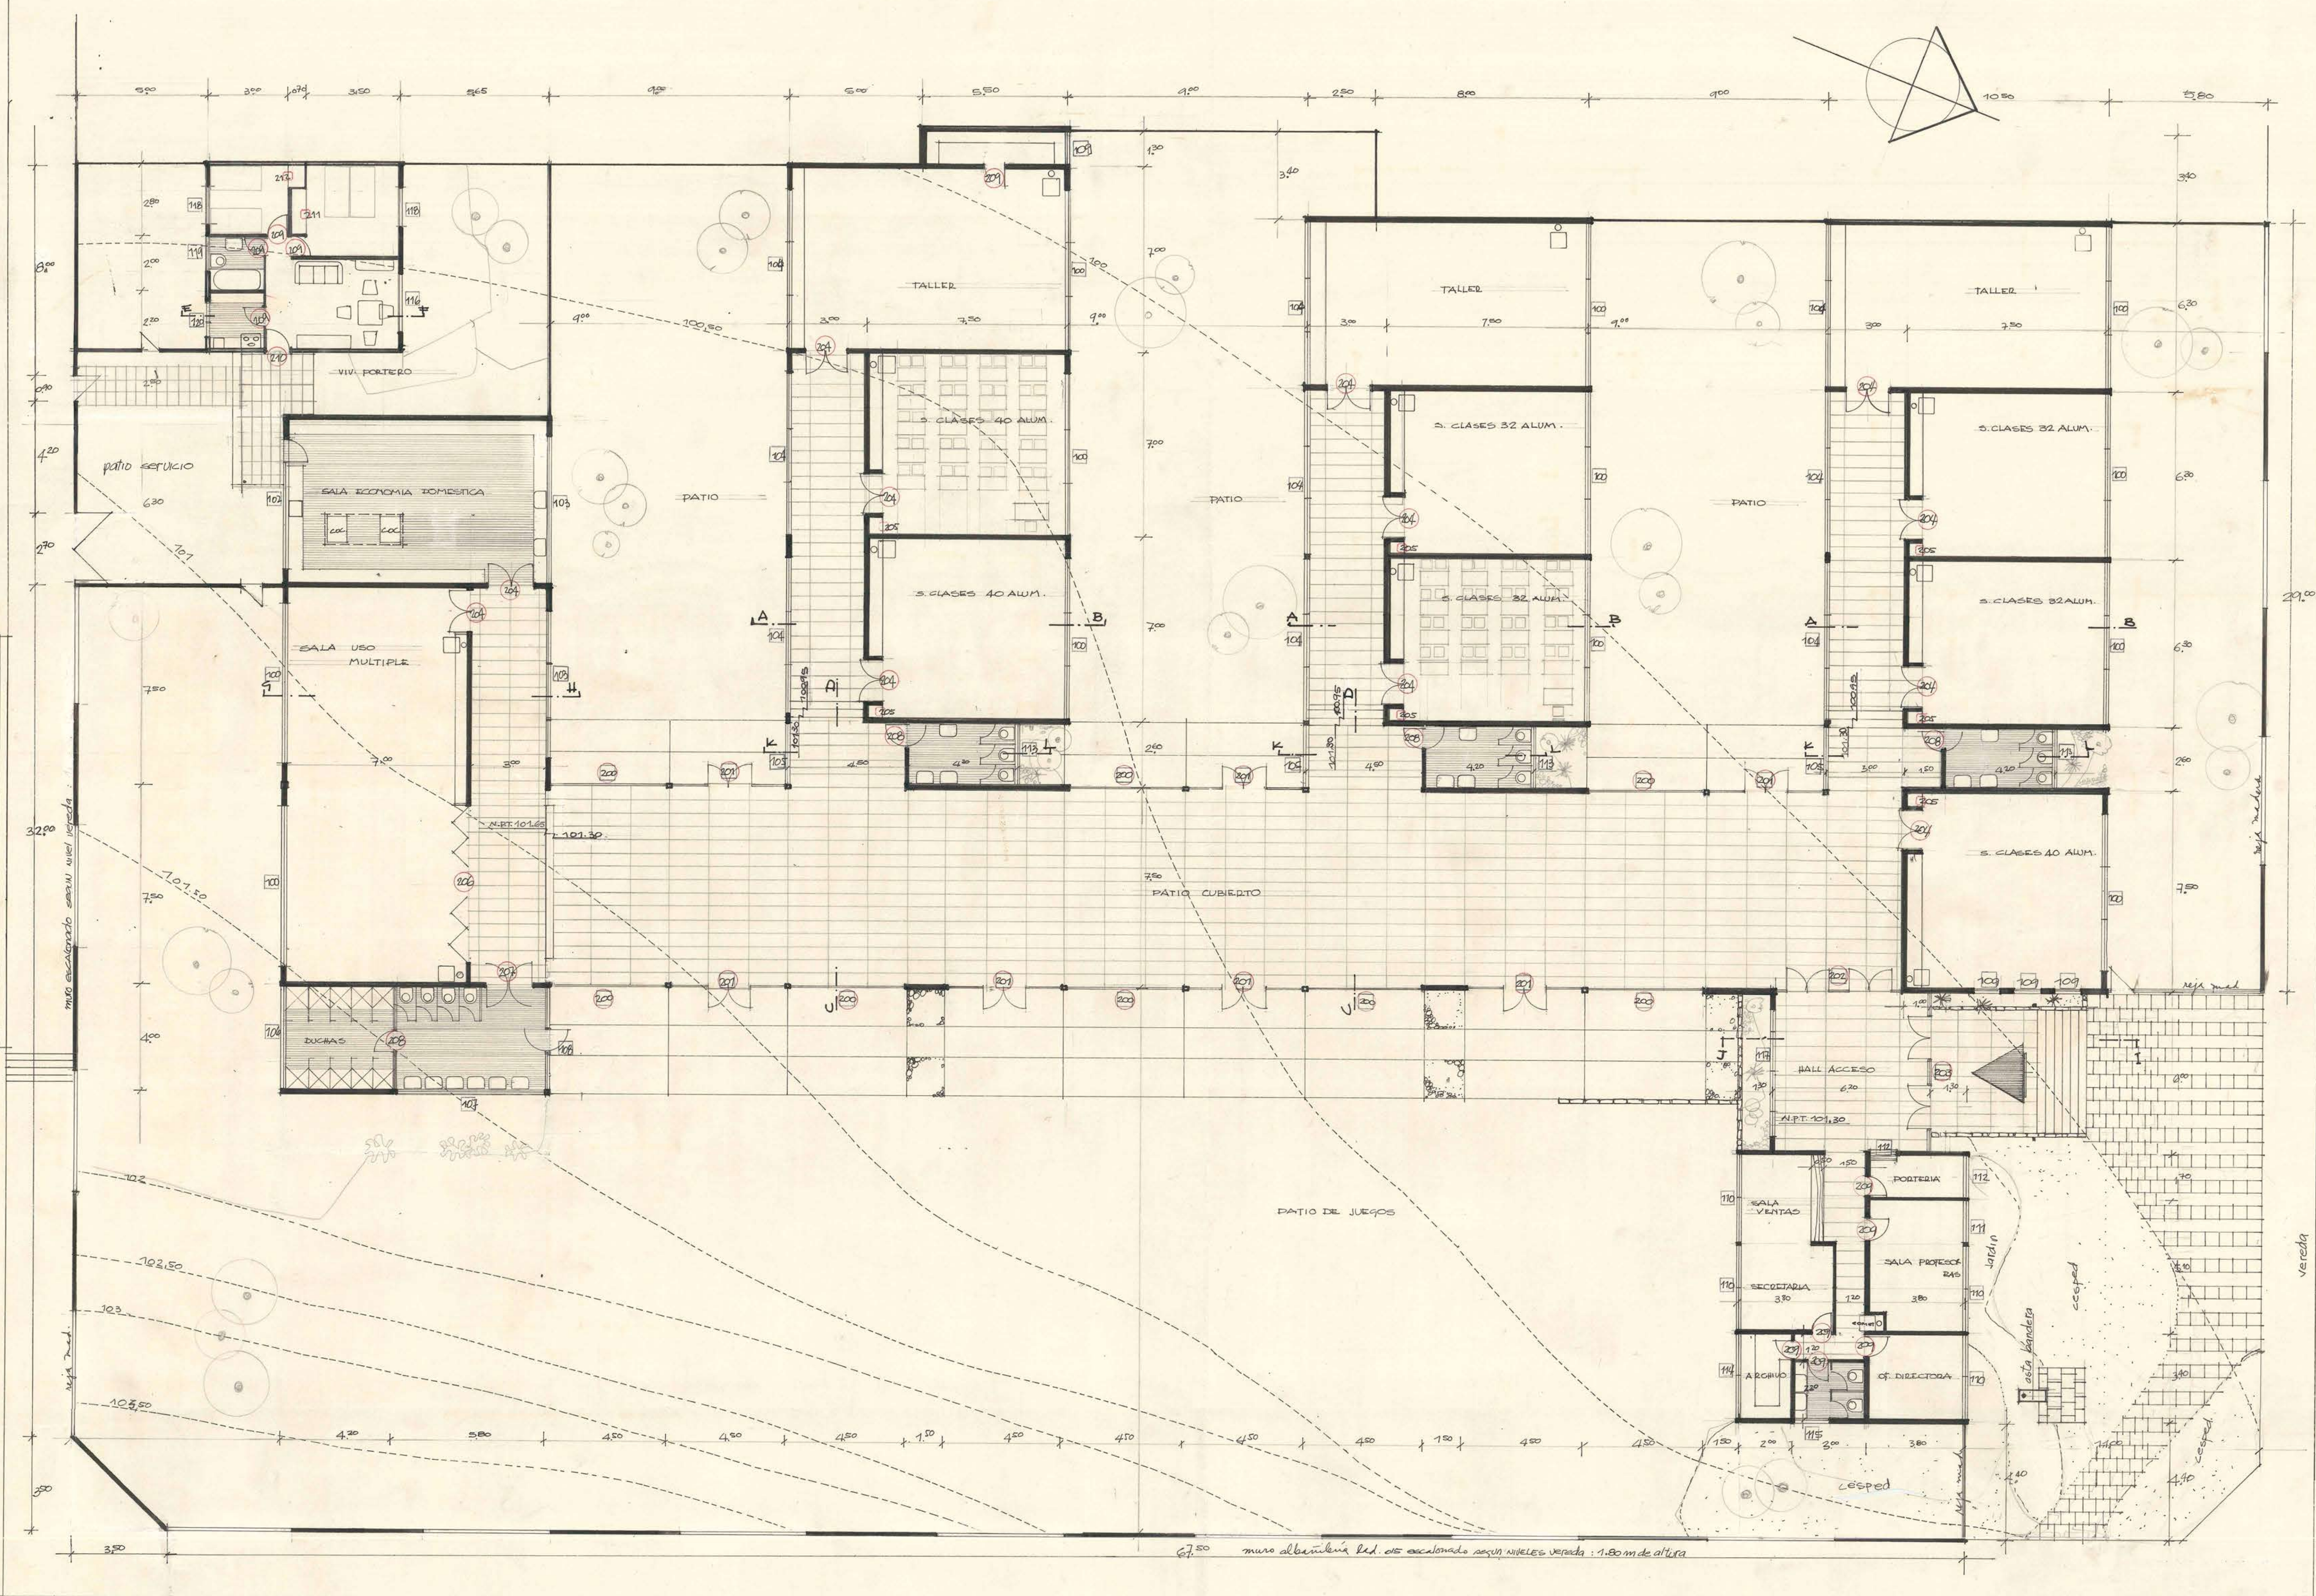


CALLE ANIBAL PINTO

CALLE CAUPOLICAN

CALLE LOS CARRERA

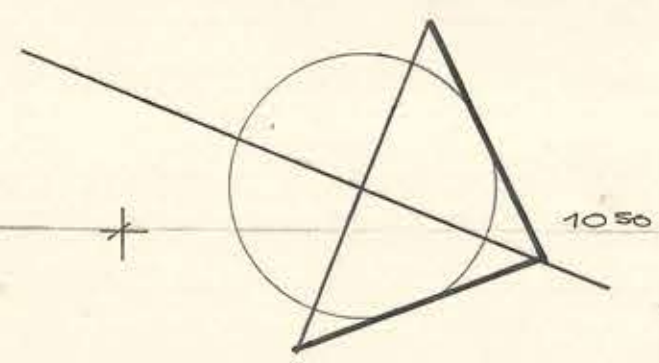

13 NOV 1963

1

ministerio
obras públicas
chile
dirección
arquitectura
depto. estudios
taller zona sur
fecha oct. 63

O B R A ESCUELA VOCACIONAL DE LOTA
UBICACION PROVINCIA DE CONCEPCION-DEPTO CORONEL
P L A N O PLANTA
arqto. proyectista s. alarcon n
arqto. jefe taller m. munoz
V.B. arqto. jefe o. torrealba d
dibujo s. a. n.
escala 1 : 100



13/9/63