
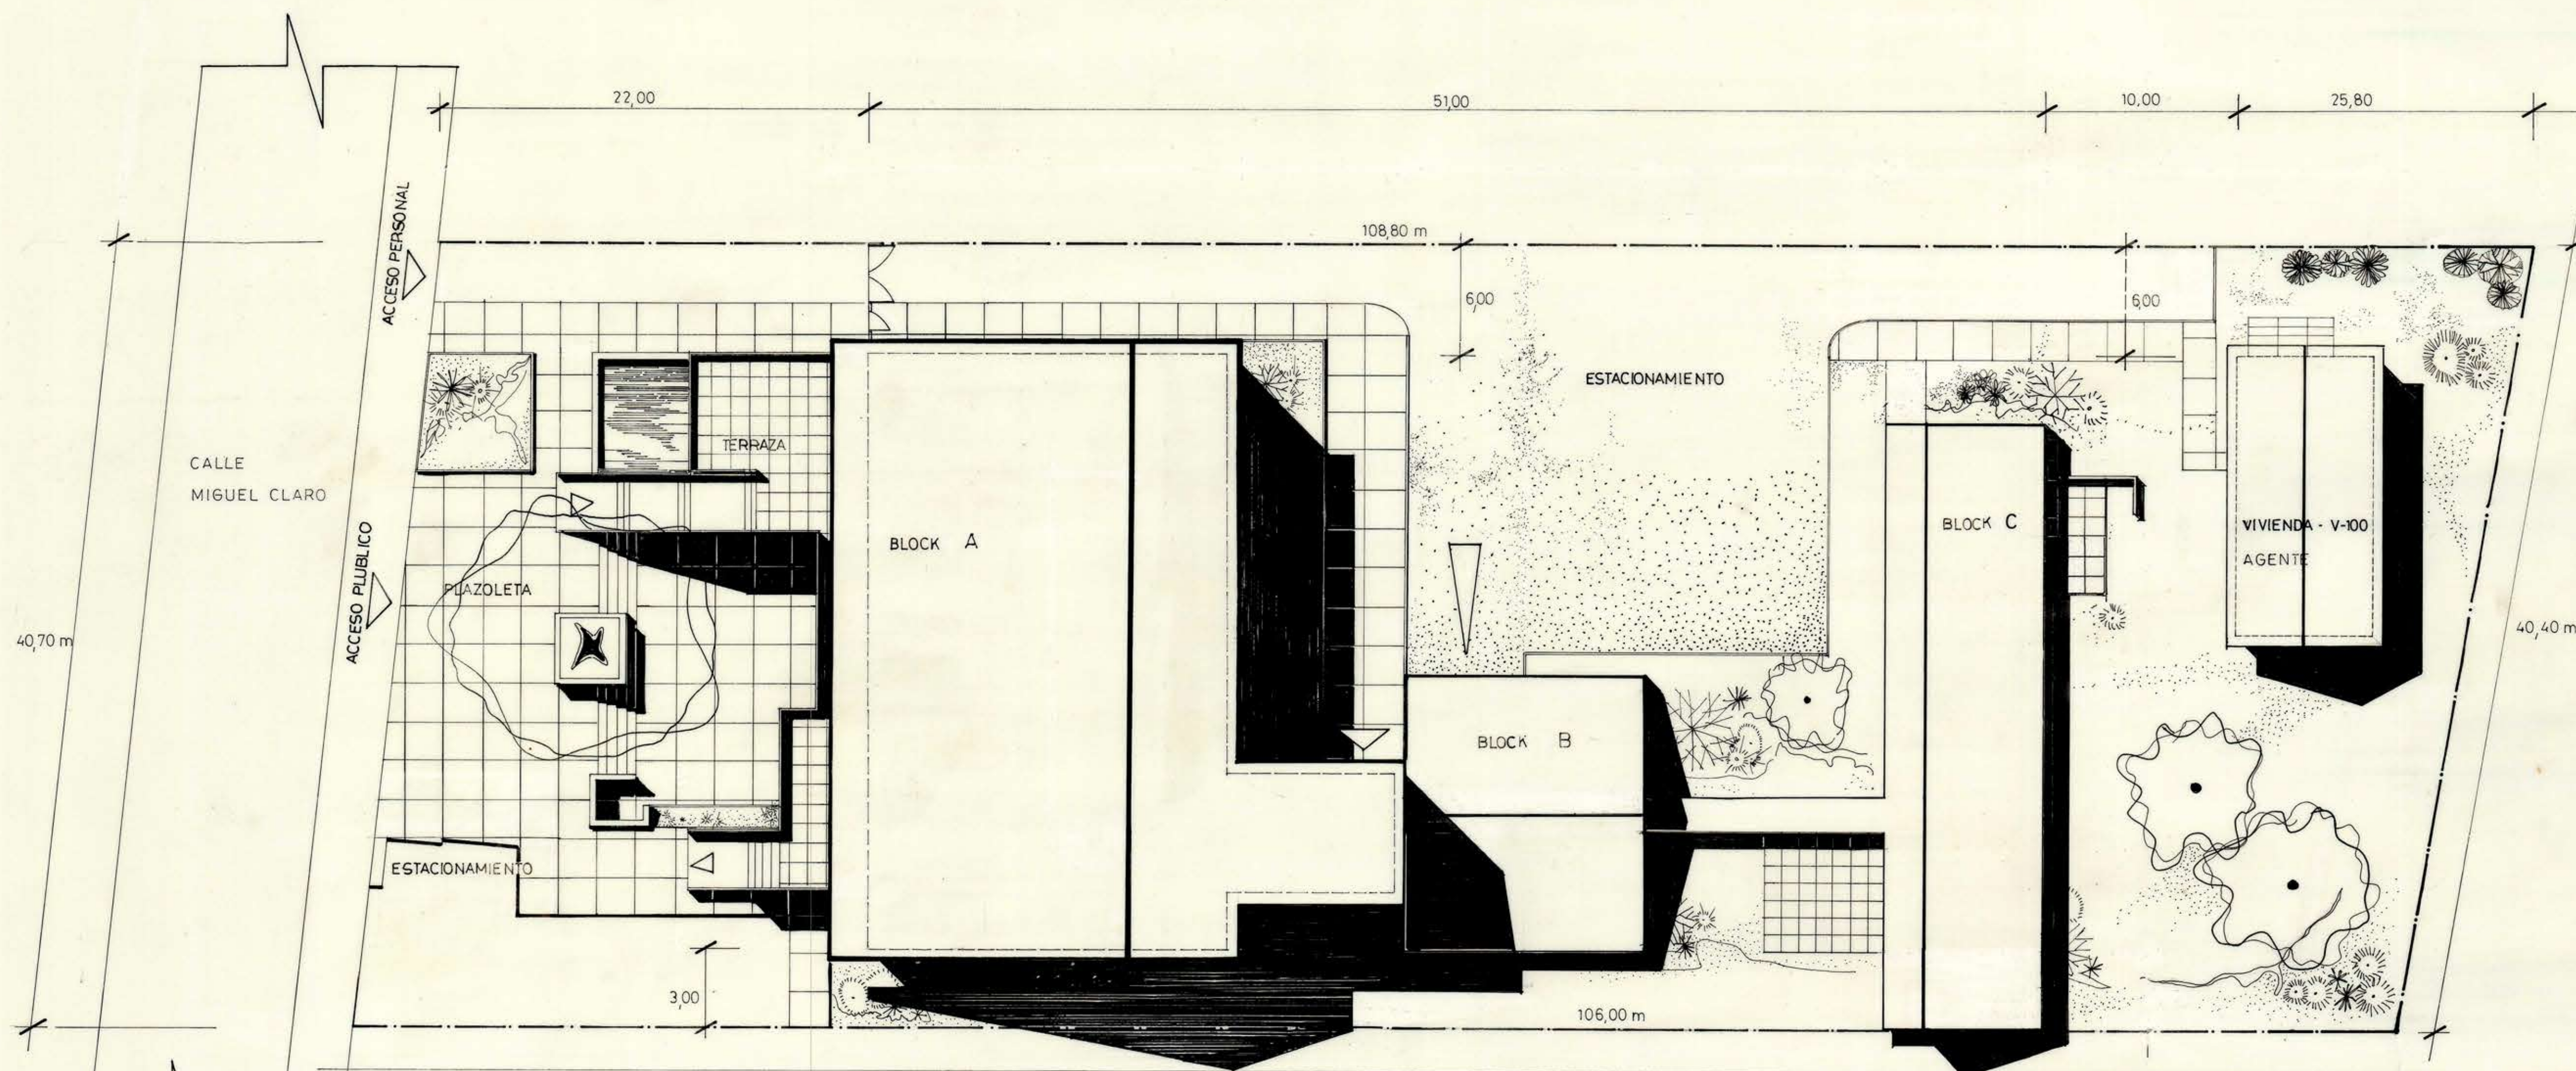


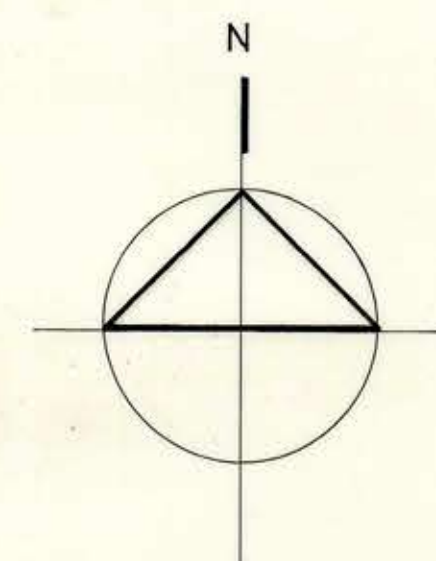

S.S.S. PROVIDENCIA - CUADRO RESUMEN SUPERFICIE

BLOCK A
 Piso Zocalo 595,35 M2
 Piso Primero 595,35 M2
 Piso Segundo (altílo) 275,43 M2
 Circulación y
 S. Higiénicos de Personal;
 Sala de Calefacción 158,43 M2

BLOCK A Sup. 1.624,89 M2

BLOCK B
 Garage, economato,
 Bodegas 158,76 M2

BLOCK B 158,76 M2

BLOCK C
 Pasillo (1/2 Sup.) 31,50 M2
 Casino y
 Sala Cuna 198,35 M2

BLOCK C 229,85 M2

OTRAS SUPERFICIES
 Vivienda Agente 100,00 M2
 Paso Cubierto, 12,60 M2
 Terraza y Balcon (block A) 100,00 M2

212,60 M2

AGENCIA DEL S.S.S. DE PROVIDENCIA — SUPERFICIE TOTAL 2.226,10 M2

SUPERFICIE TERRENO 4.300,00 M2

MOPT
 D. G. O. P.

DIRECCION DE ARQUITECTURA
 DEPARTAMENTO DE PROYECTOS

AREA



OBRA		AGENCIA SERVICIO SEG. SOCIAL	
LOCALIDAD	PROVIDENCIA	PROVINCIA	SANTIAGO
PLANO	EMPLAZAMIENTO		
COORDINADOR	ARQ. JORGE WHITTLE	JEFE DEPARTAMENTO	ARQ. MIGUEL ROJAS
EQUIPO	ARQ. RUBEN VIEYRA F.	ARQ. HUGO FERREIRA	
ESCALA	1: 200	SUPERFICIE	SUP 2.226,10 M2
		FECHA	OCT./73

1