

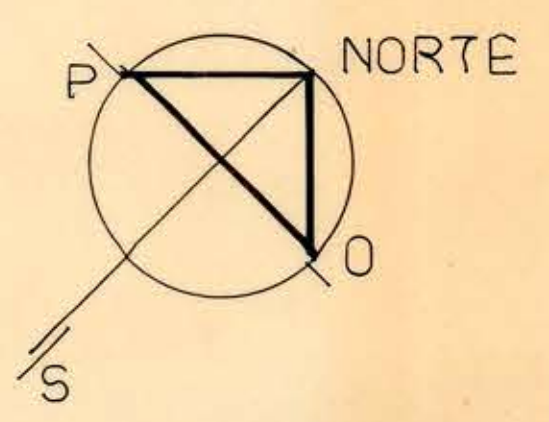


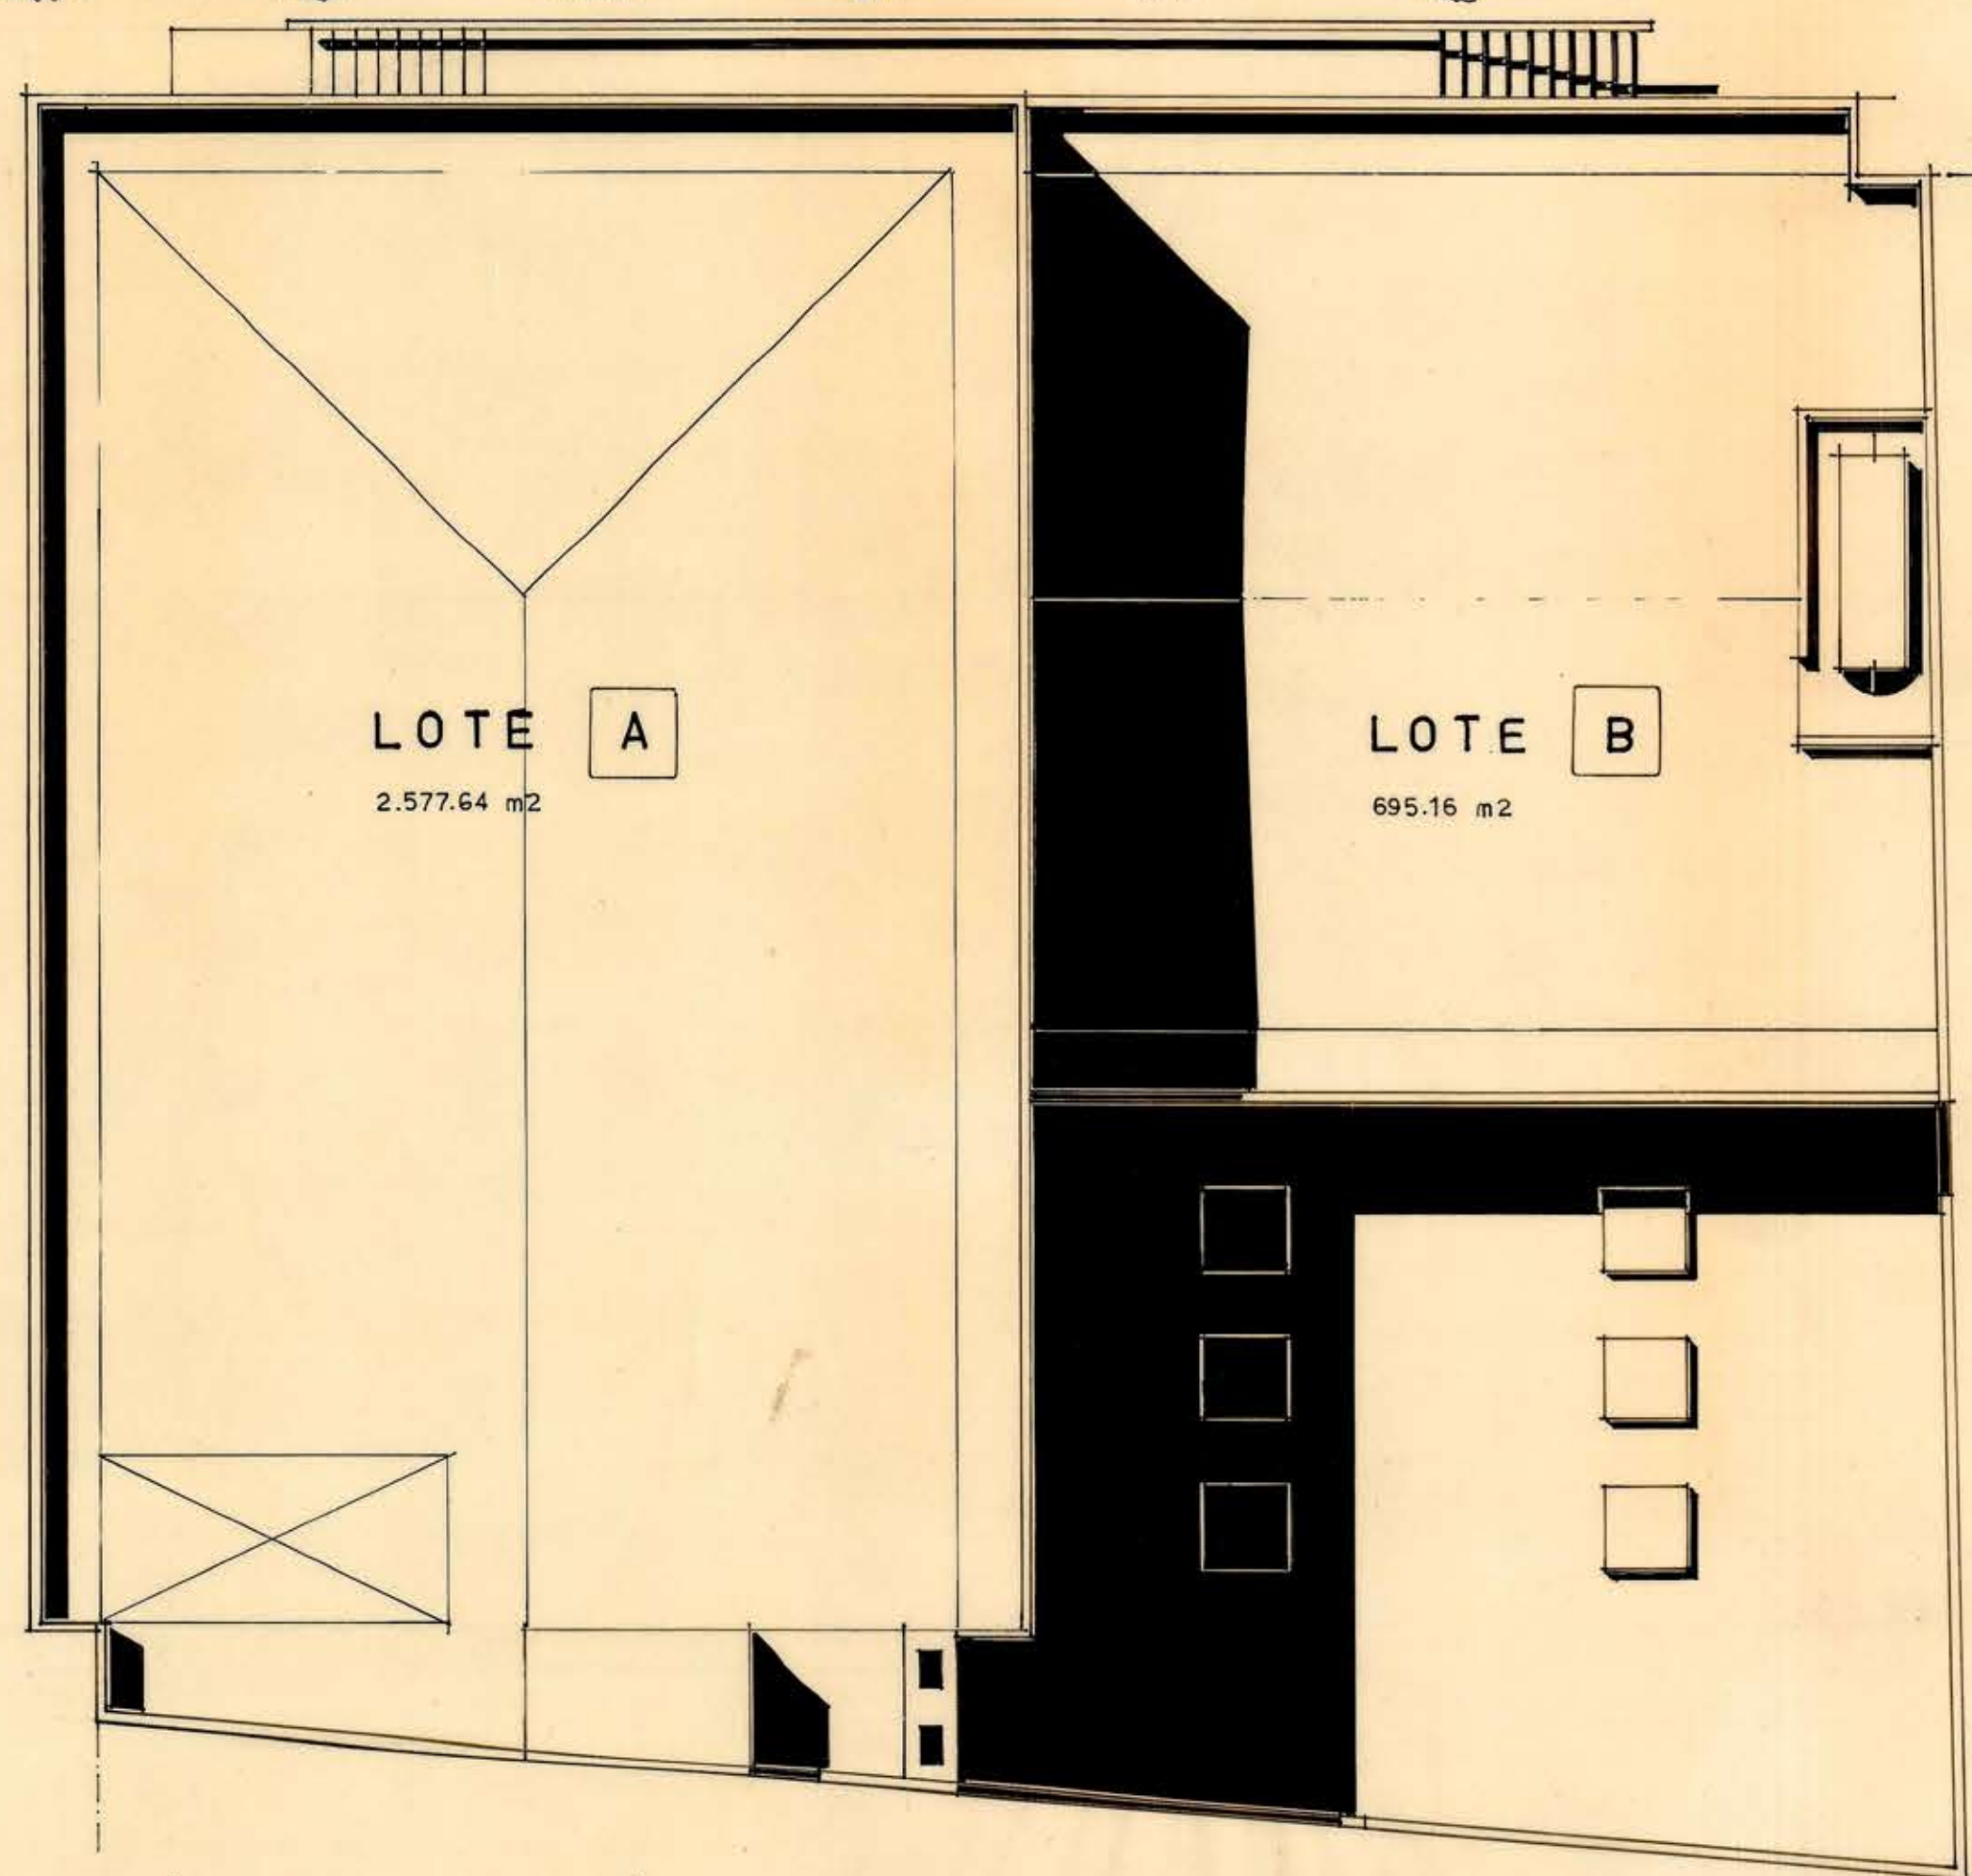

CALLE OHIGGINS

CALLE CHACABUCO

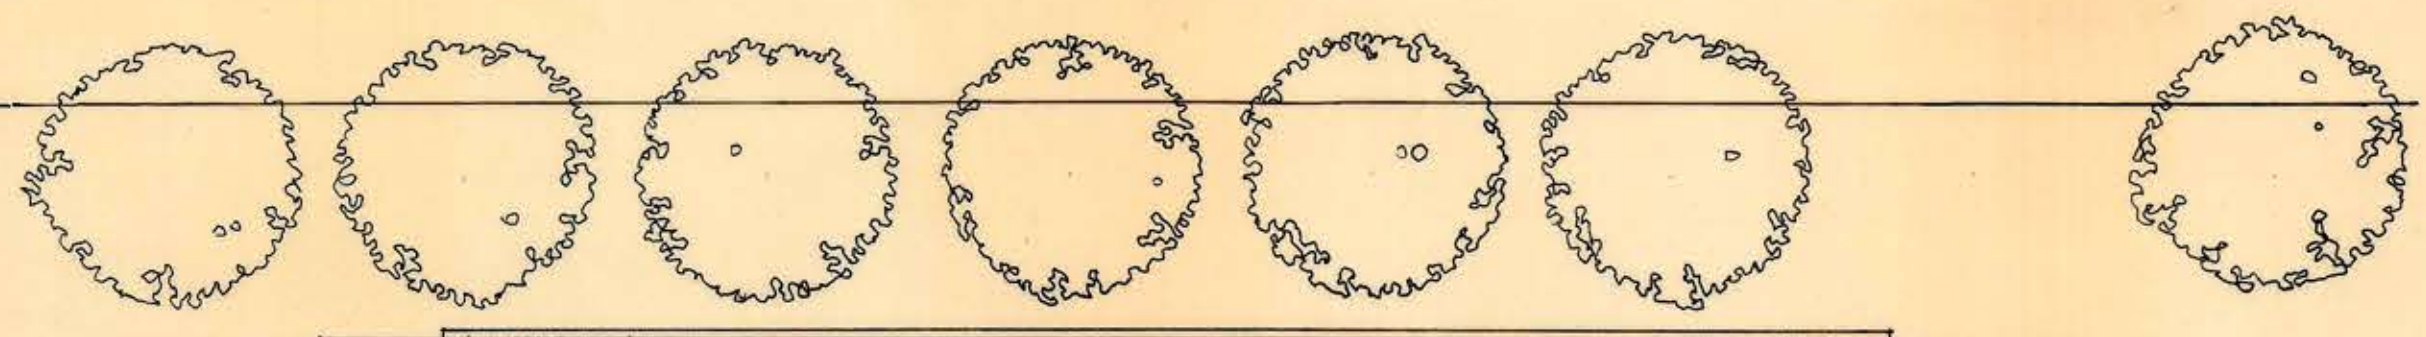

EMPLAZAMIENTO
ESCALA 1 : 100

CUADRO GENERAL DE SUPERFICIES				
LOTE A	EDIFICIO CONSISTORIAL	VIVIENDAS (DEPTOS)	SUTOTALES POR PISO	SUTOTALES CADA LOTE
SUBTERRANEO		51.65	51.65	
PISO ZOCALO	264.74	24.40	289.40	
1er. PISO	222.04	46.36	268.40	
2o. PISO	222.04	46.36	268.40	
3er. PISO	—	278.46	278.46	
4o. PISO	—	278.46	278.46	
5o. PISO	—	278.46	278.46	
6o. PISO	—	278.46	278.46	
7o. PISO	—	278.46	278.46	
8o. PISO	—	278.46	278.46	
AZOTEA	—	29.29	29.29	
	708.82 (27.5%)	1.868.82 (72.5%)	2.577.64 (100%)	2.577.64 m2
LOTE B				
PISO ZOCALO	355.00	—	355.00	
1er PISO	170.08	—	170.08	
2o. PISO	170.08	—	170.08	
	695.16	—	695.16	695.16 m2
RESUMEN				
LOTE A	708.82	1.868.82	2.577.64	
LOTE B	695.16		695.16	
	1.403.98	1.868.82	3.272.80	
TOTAL DE SUPERFICIE A CONSTRUIR				3.272.80 m2

14 JUN. 1973



diciembre 1969	Ilustre municipalidad de Copiapo	ARQUITECTO PROYECTISTA	V° B° MUNICIPAL	contratista
lamina n°	EDIFICIO CONSISTORIAL Y DEPTOS. DFL 2	<i>H. Chacaltana</i>		
	EMPLAZAMIENTO CUADRO GENERAL SUPERFICIES	HUGO CHACALTANA ORTIZ Ica 1464	ALCALDE	SECRETARIO
	PLANO:			fecha contrato

P8258