

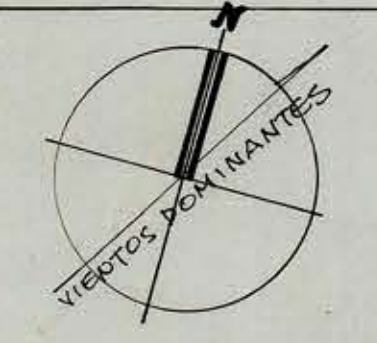


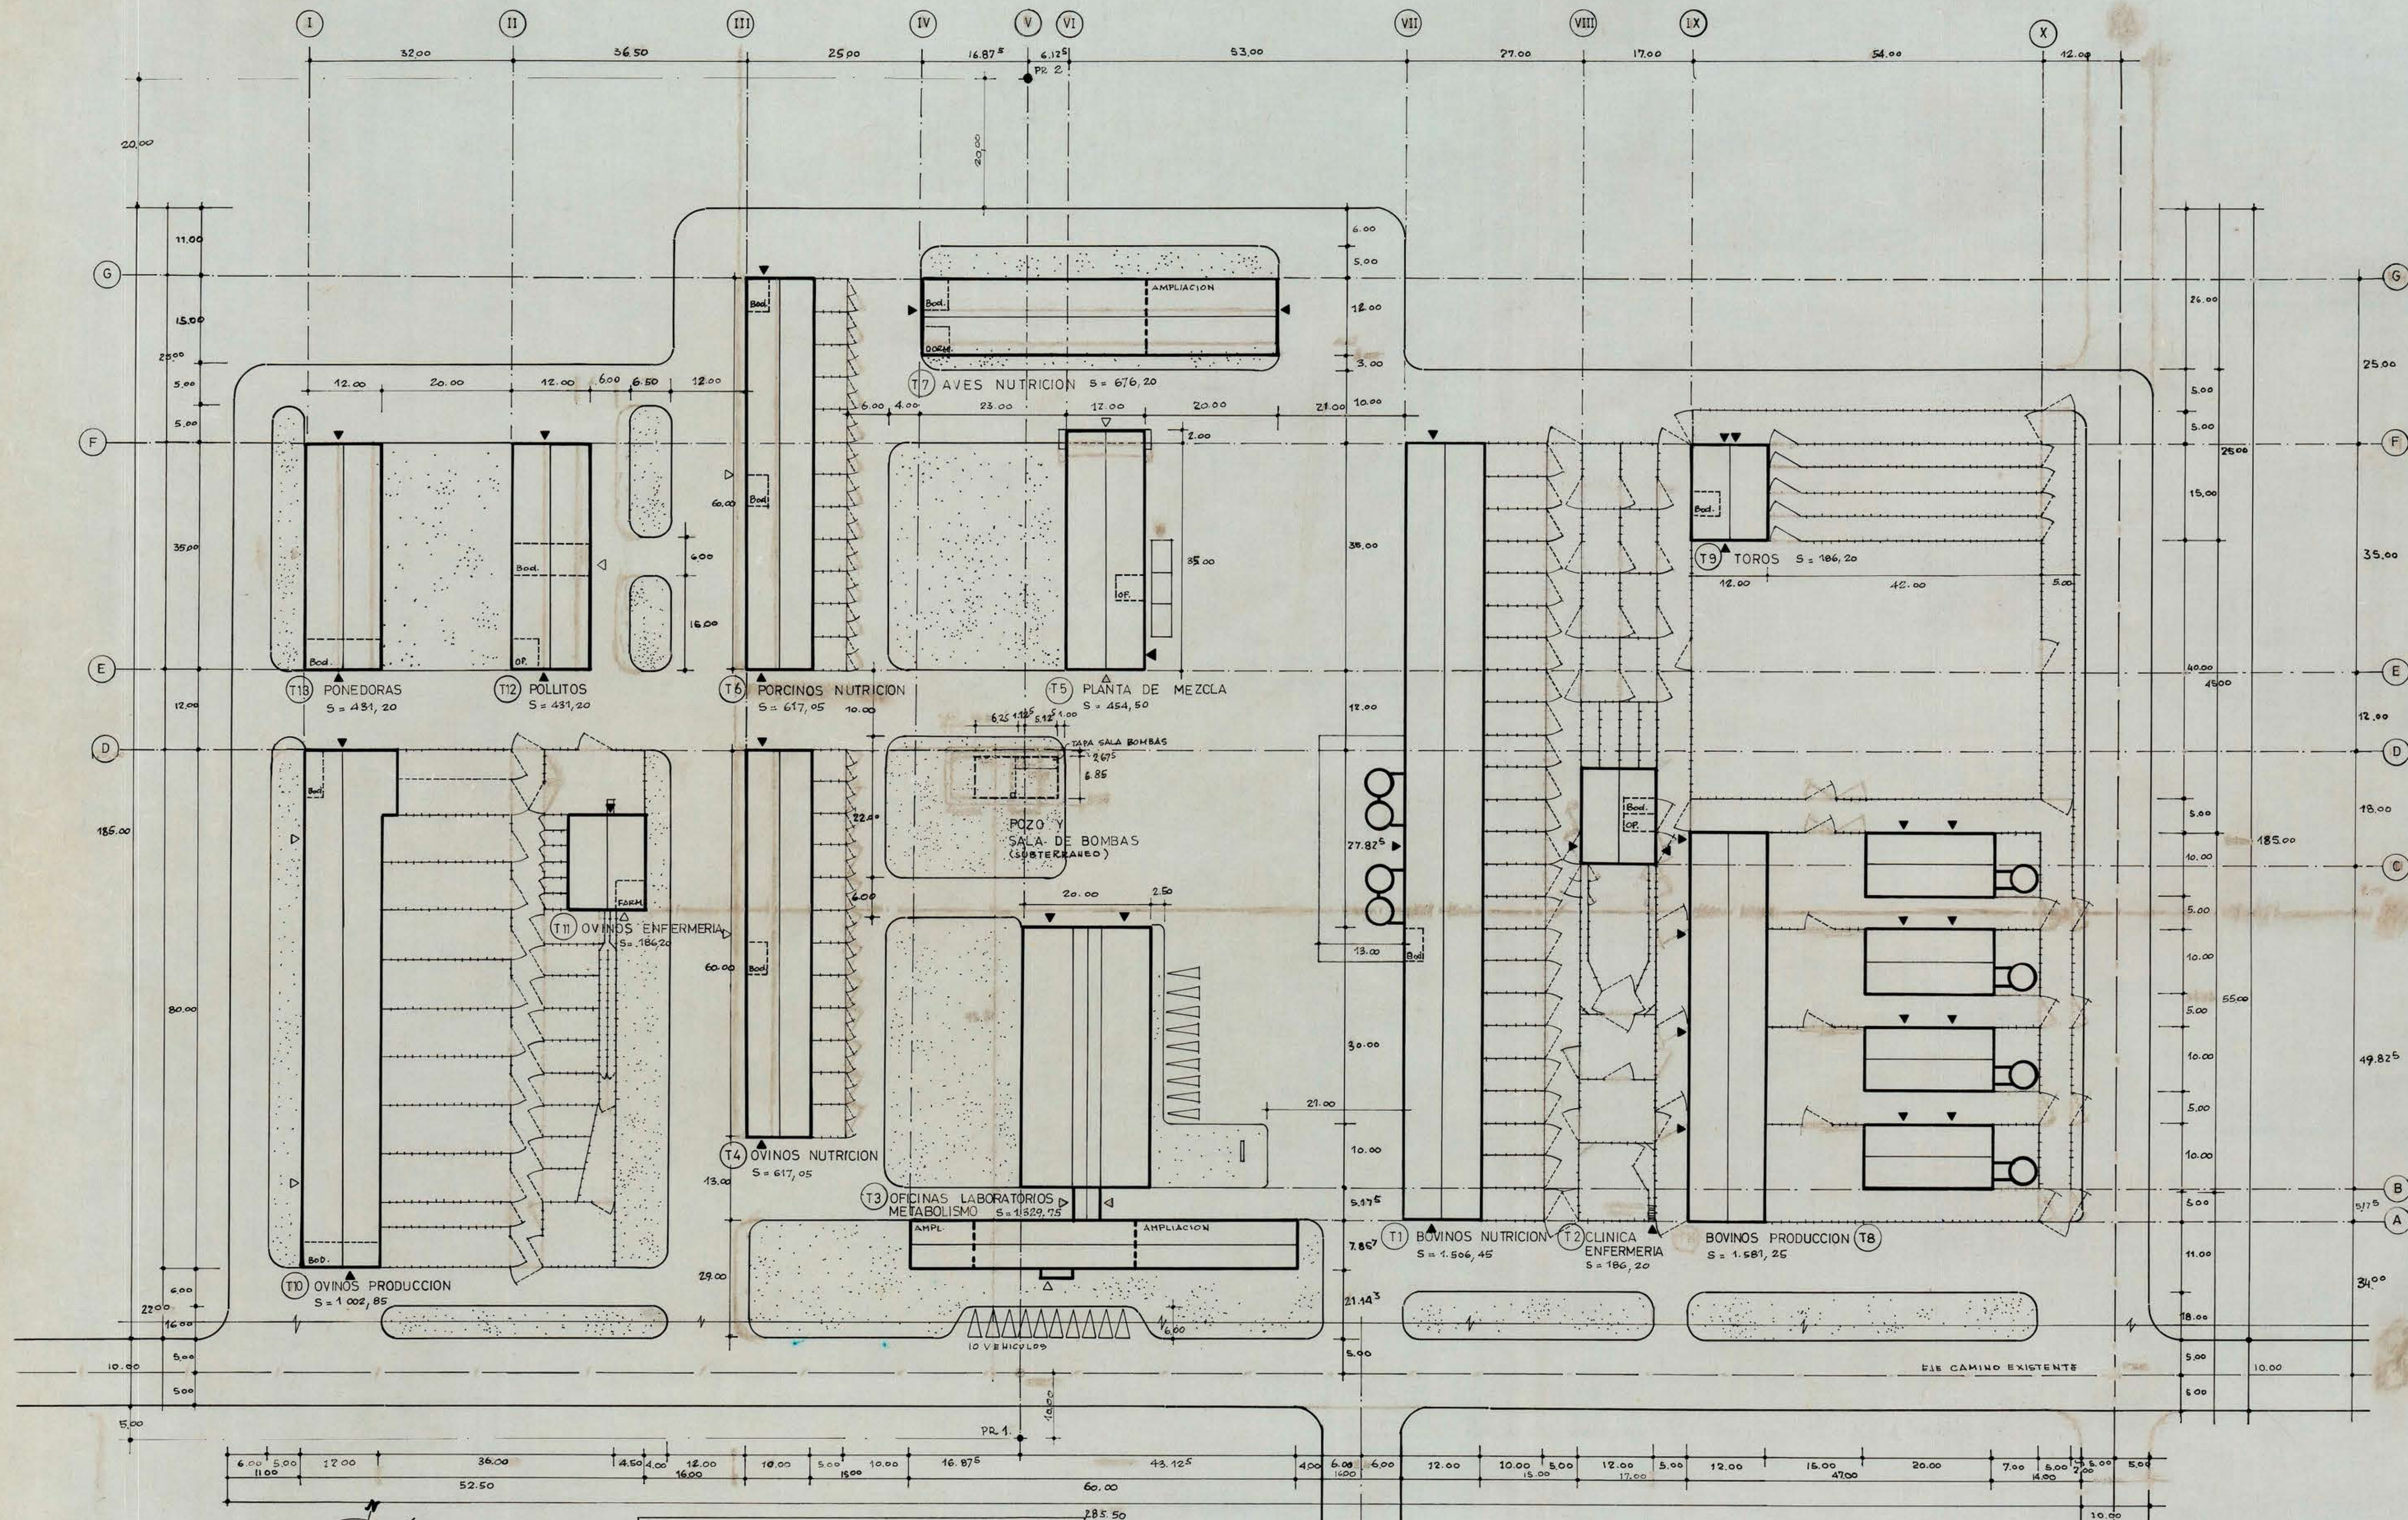

NOTA: LAS COTAS ESTAN MEDIDAS ENTRE EJES DE EDIFICIOS Y DE CORRALES

▲ ACCESO VEHICULOS P/O ANIMALES
 △ PERSONAS

LAS SUPERFICIES DE CADA EDIFICIO CORRESPONDEN AL TOTAL CONSTRUIDO SIN CORRALES.

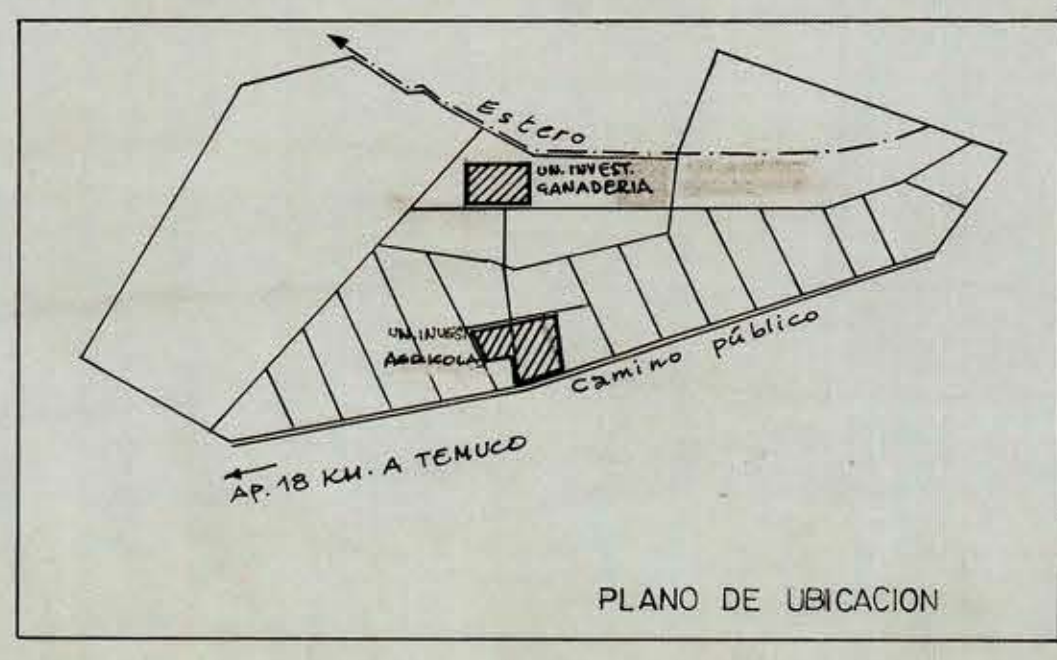

TALLER DE ARQUITECTURA Y URBANISMO				MINISTERIO DE AGRICULTURA	
	SERGIO GONZALEZ GONZALO MARQUES JULIO MARQUES JORGE POBLETE PEDRO IRIBARNE	E R R G R	1º Bº ARIOS 2º Bº OEE	PROYECTO GANADERIA TEMUCO ESTACION EXPERIMENTAL SUR	PLANO DE CONJUNTO Y UBICACION
	ARQUITECTOS		57 DIC 1963	T DIBUJO	01 ESCALA 1/500 1962