

D.O.P. DEPTO. DE ARQUITECTURA

OFICINA COPIAPO




PROYECTO CONSTRUCCION OFICINA Y RE-
PARACIONES GENERALES EN ESCUELA DE
NIÑAS Nº5 DE COPIAPO. ESC. 0.01 Y 0.02

Dibujo *Pardo*


Vº Bº Arg. *Paul Hoff*




Copiapo, 6 de Marzo de 1948.

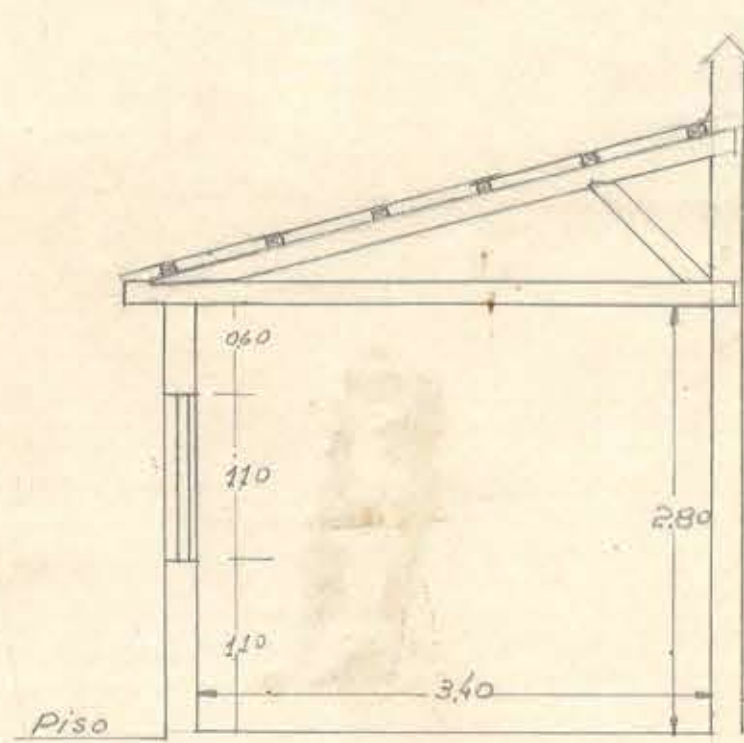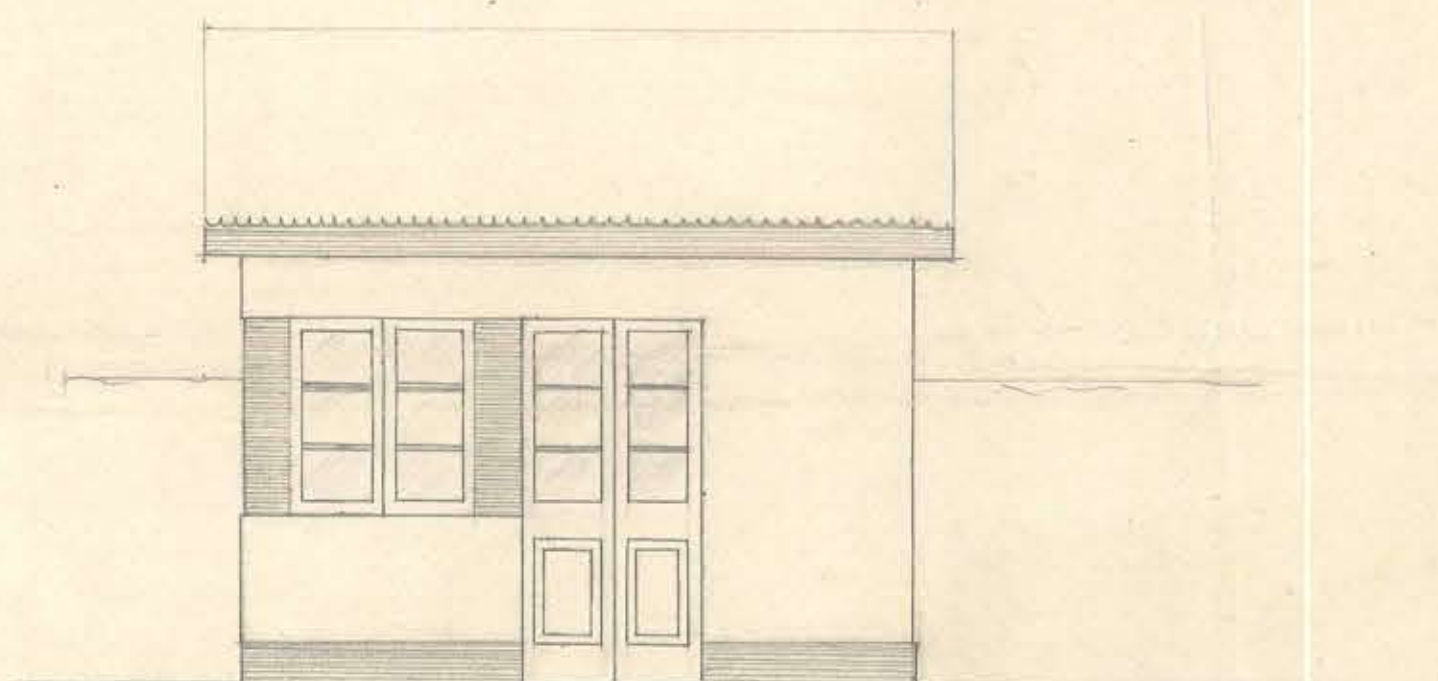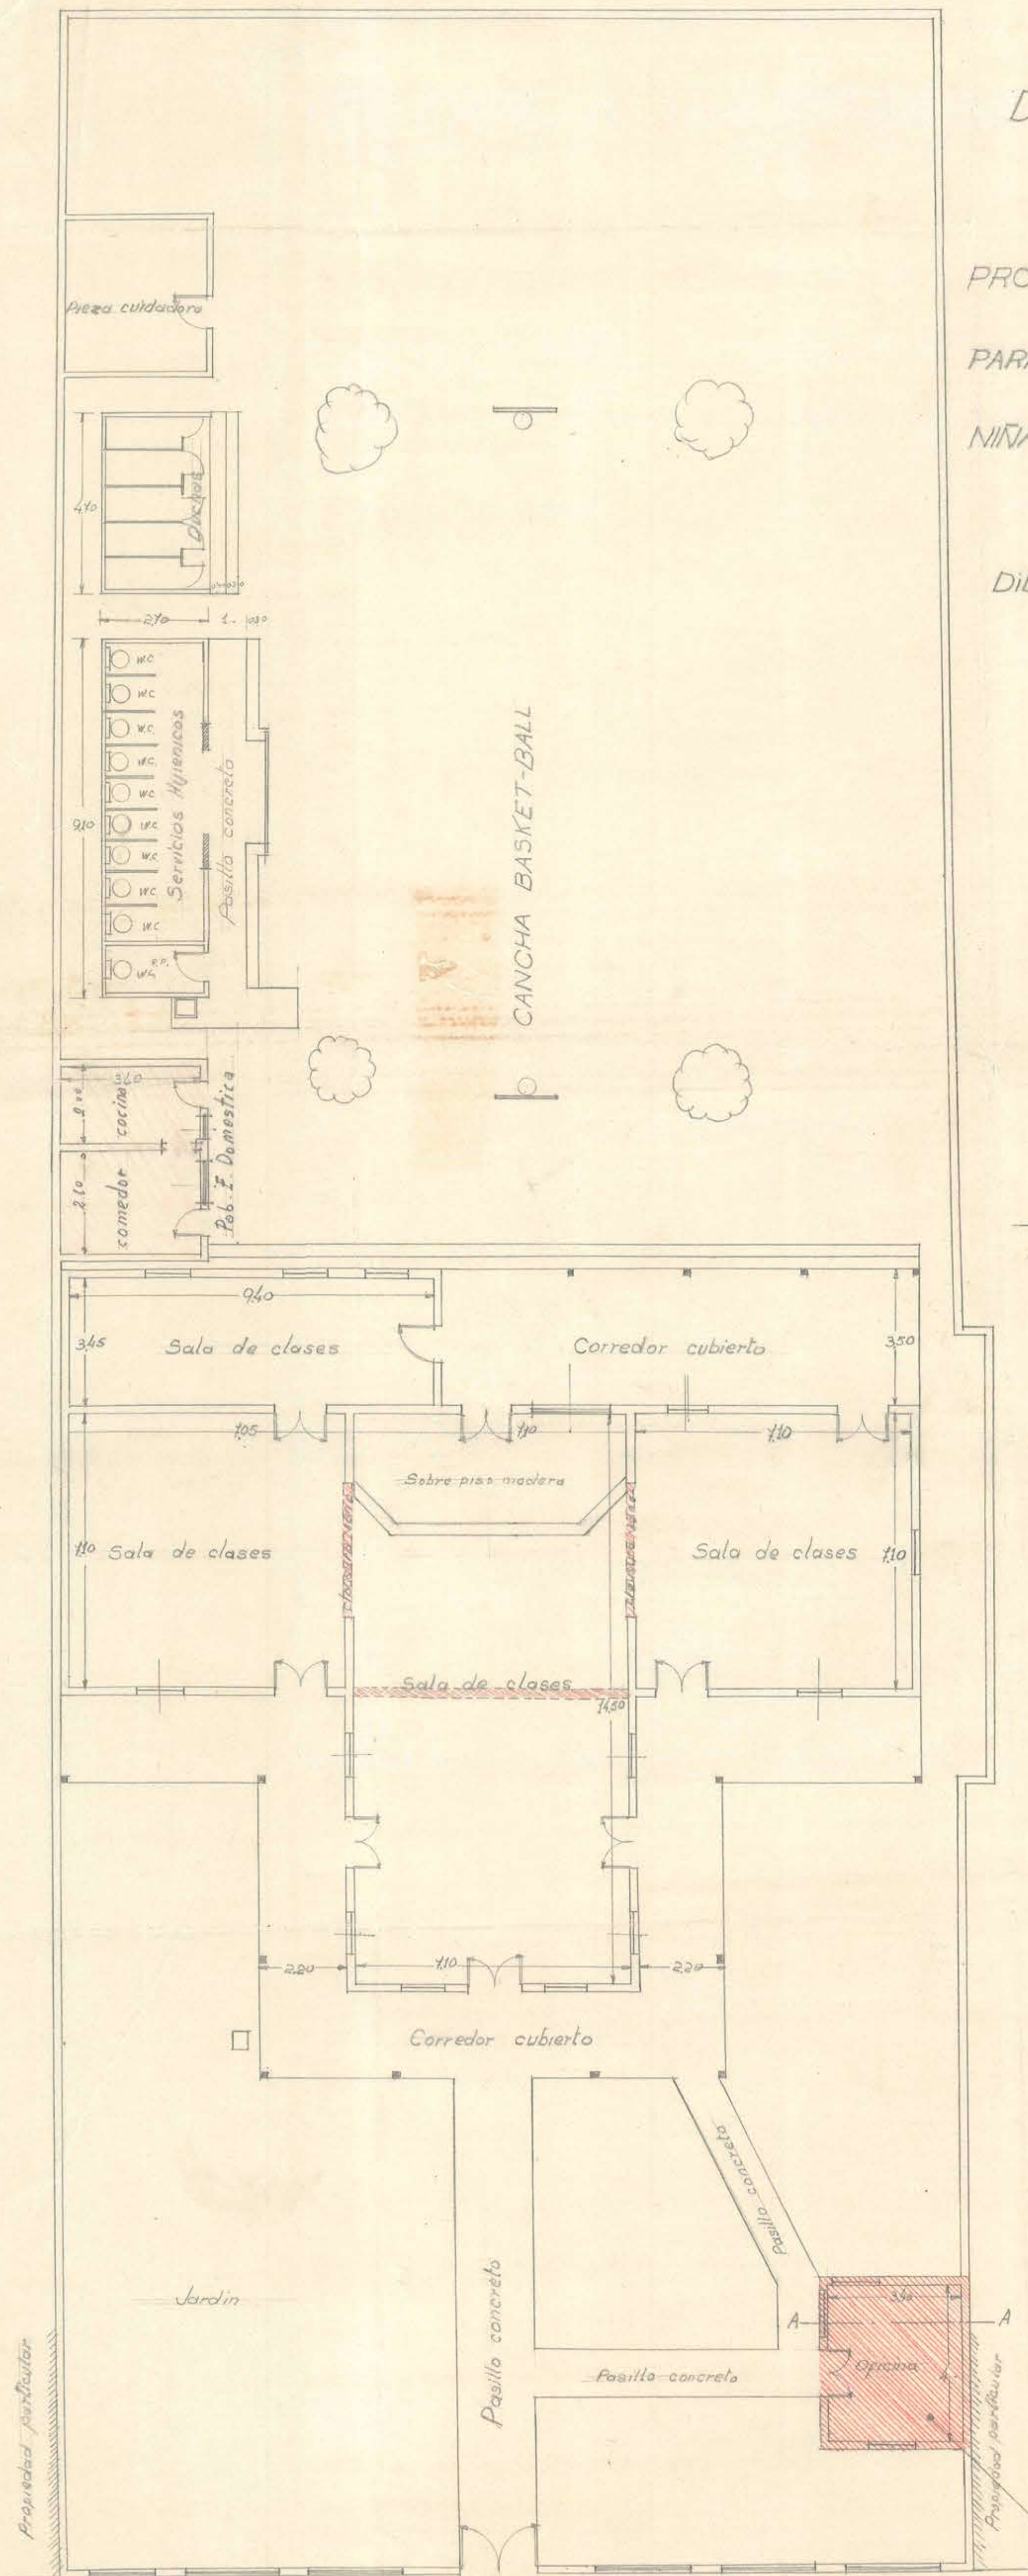

Corte A-A.

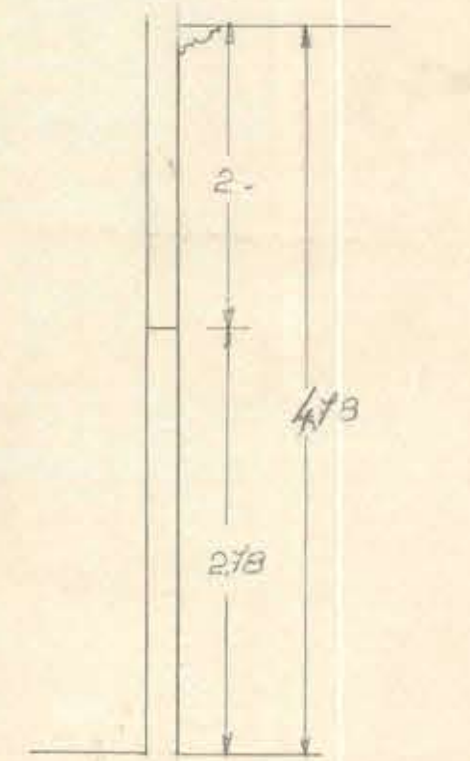

Altura edificio antiguo

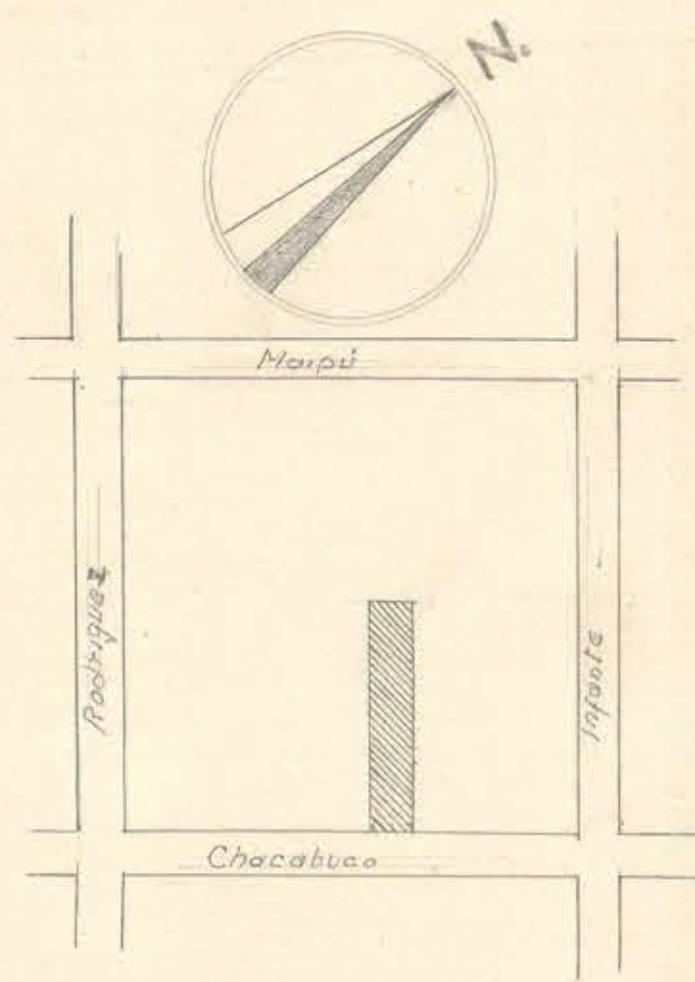

Plano ubicación

Parte achurada const. nueva