



D.O.P. DEPTO. DE ARQUITECTURA
 OFICINA COPIAPO
 PROYECTO CONSTRUCCION
 OFICINA Y REPARACIONES EN
 ESCUELA B. OHIGGINS DE COPPO

Dibujo *Pardo*


V. B. Arg. *Paul Kops*



Copiapo, 12 de Abril de 1949.

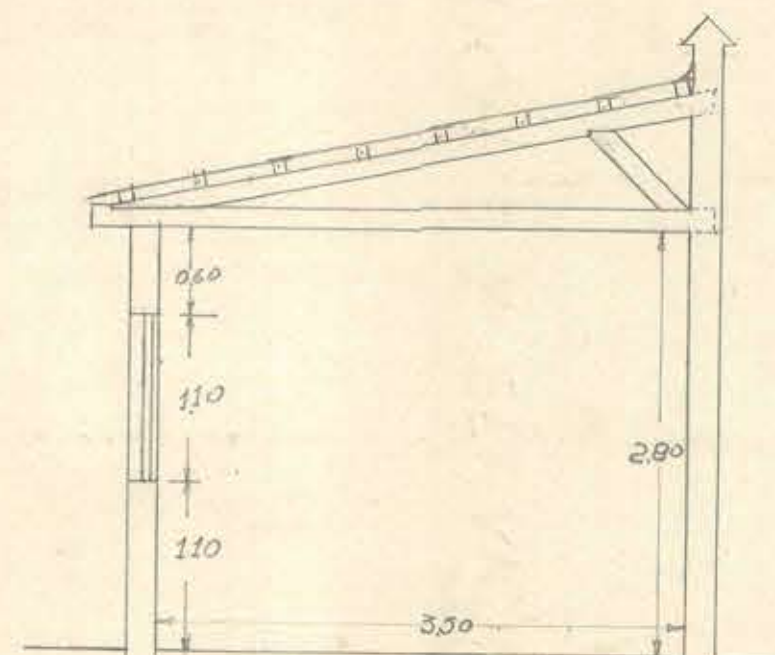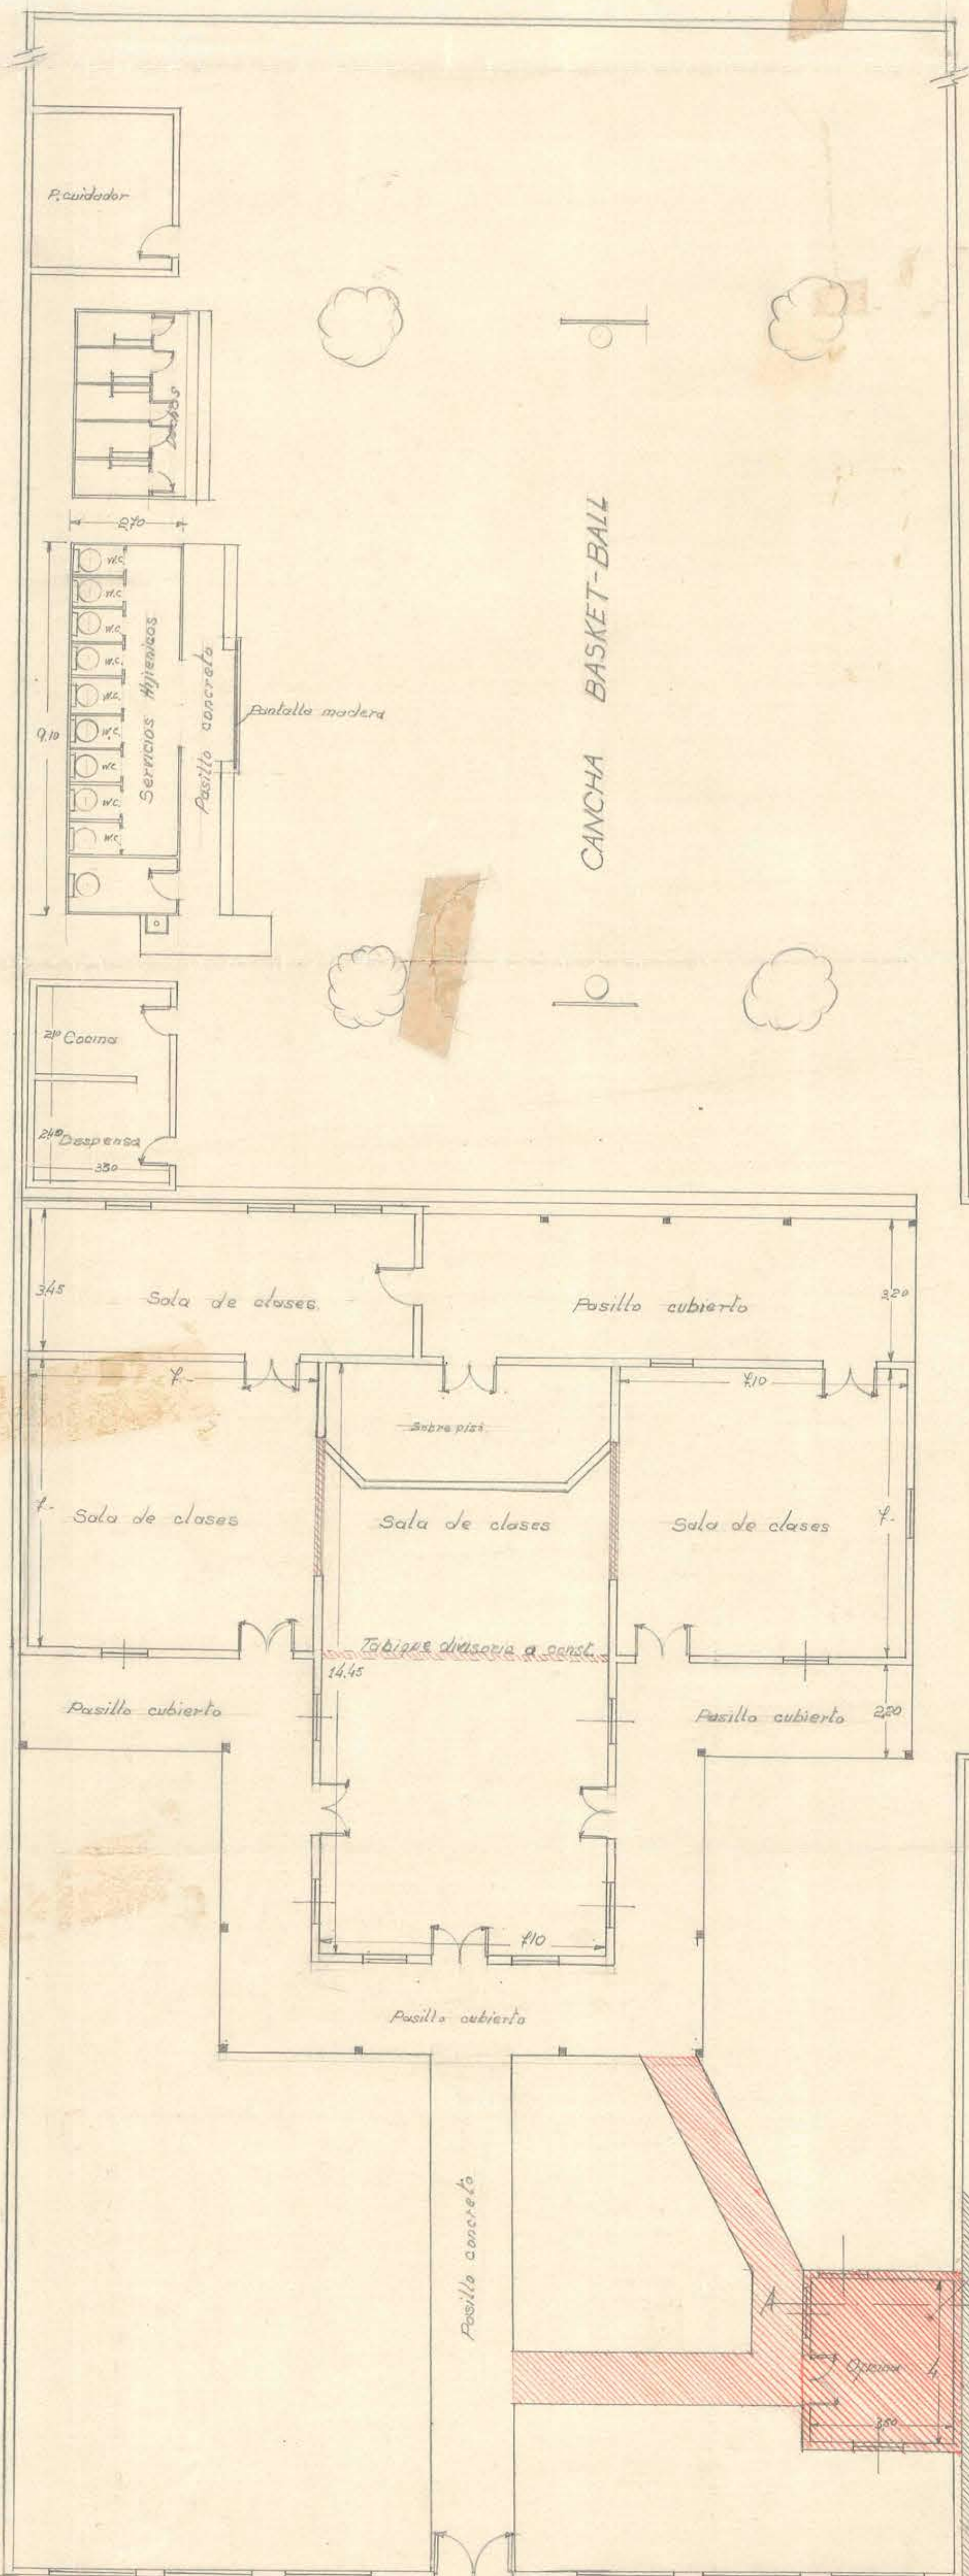

Corte A-A

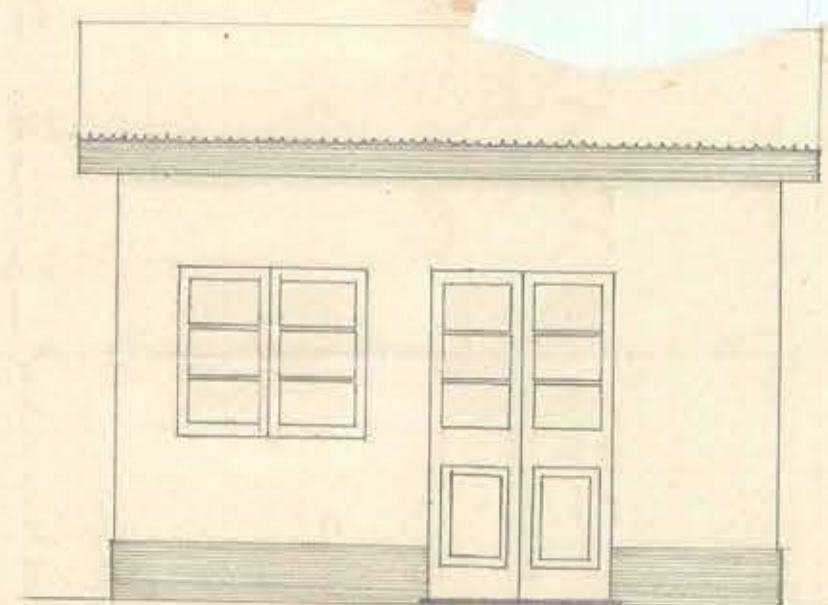

Fachada Escala 002 - 100

Parte achurada const. nueva.

0.71 x 0.48

19055

19058