

DIRECC. DE OBRAS PUBL.


INSP. DE ARQ.

ESCUELA DE NIÑAS

VALLENAR.

CALLE PRAT

Eed: 0,01 P/M.

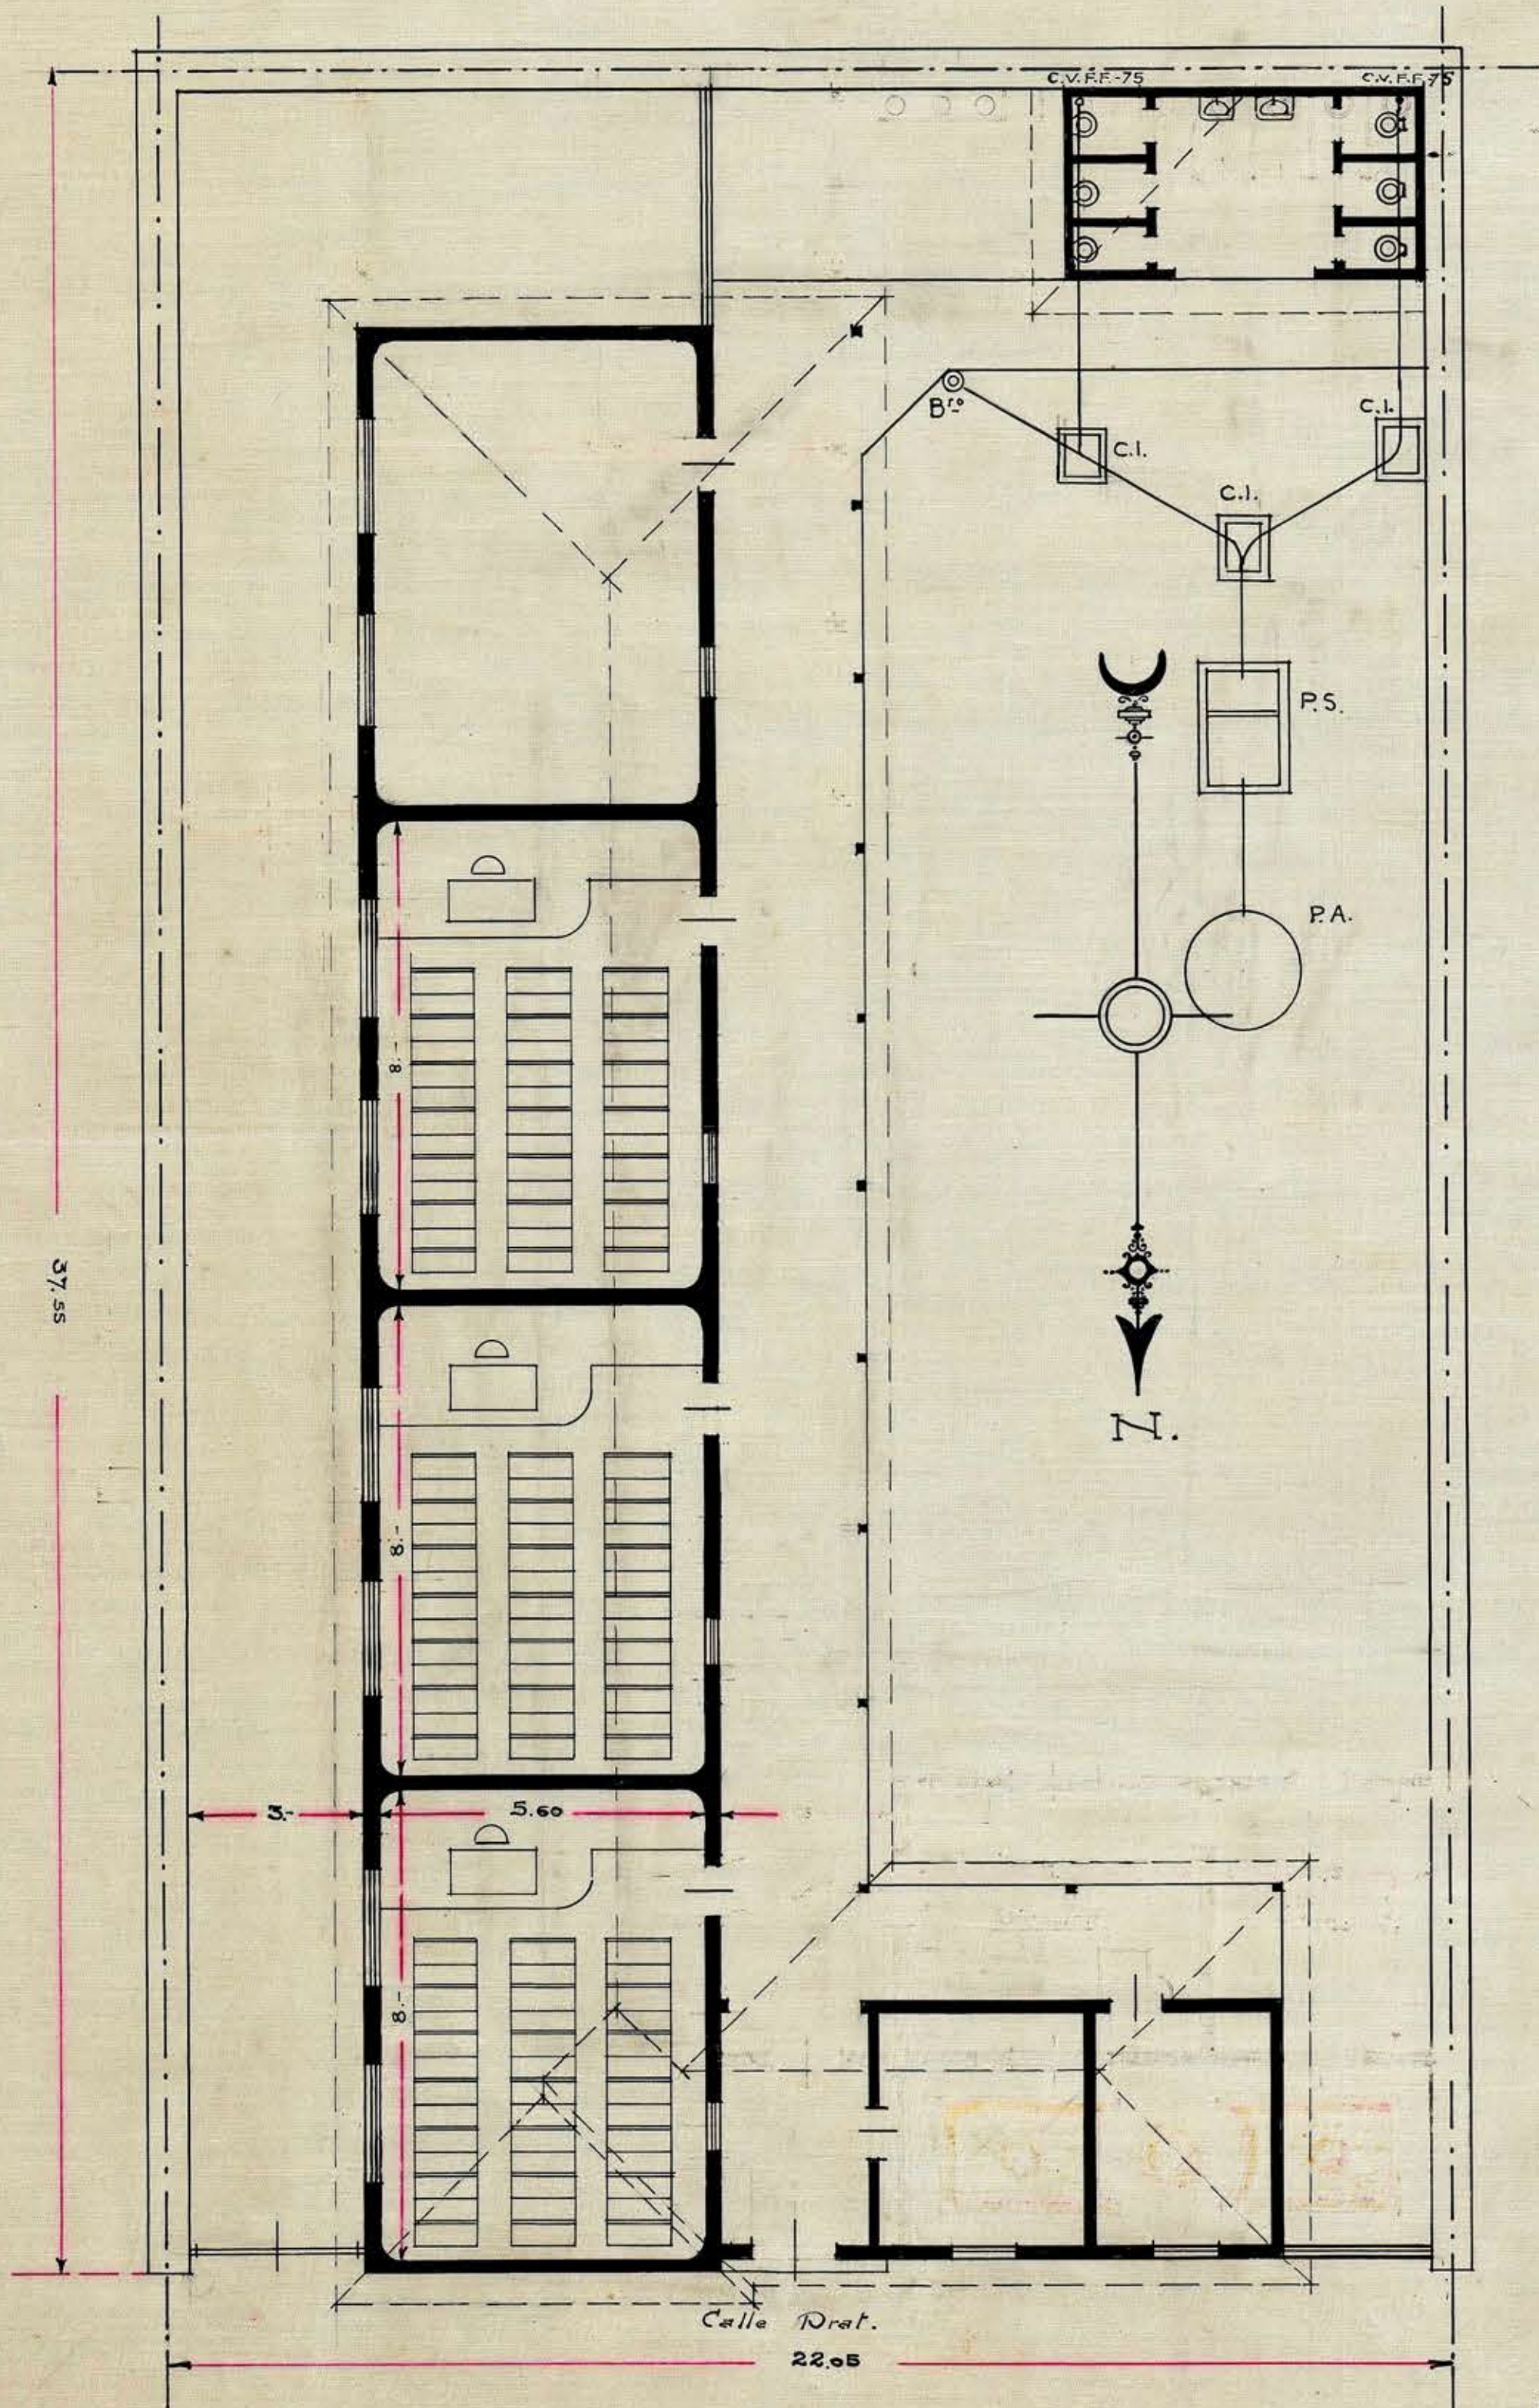

J. Mena S.
Arq.