

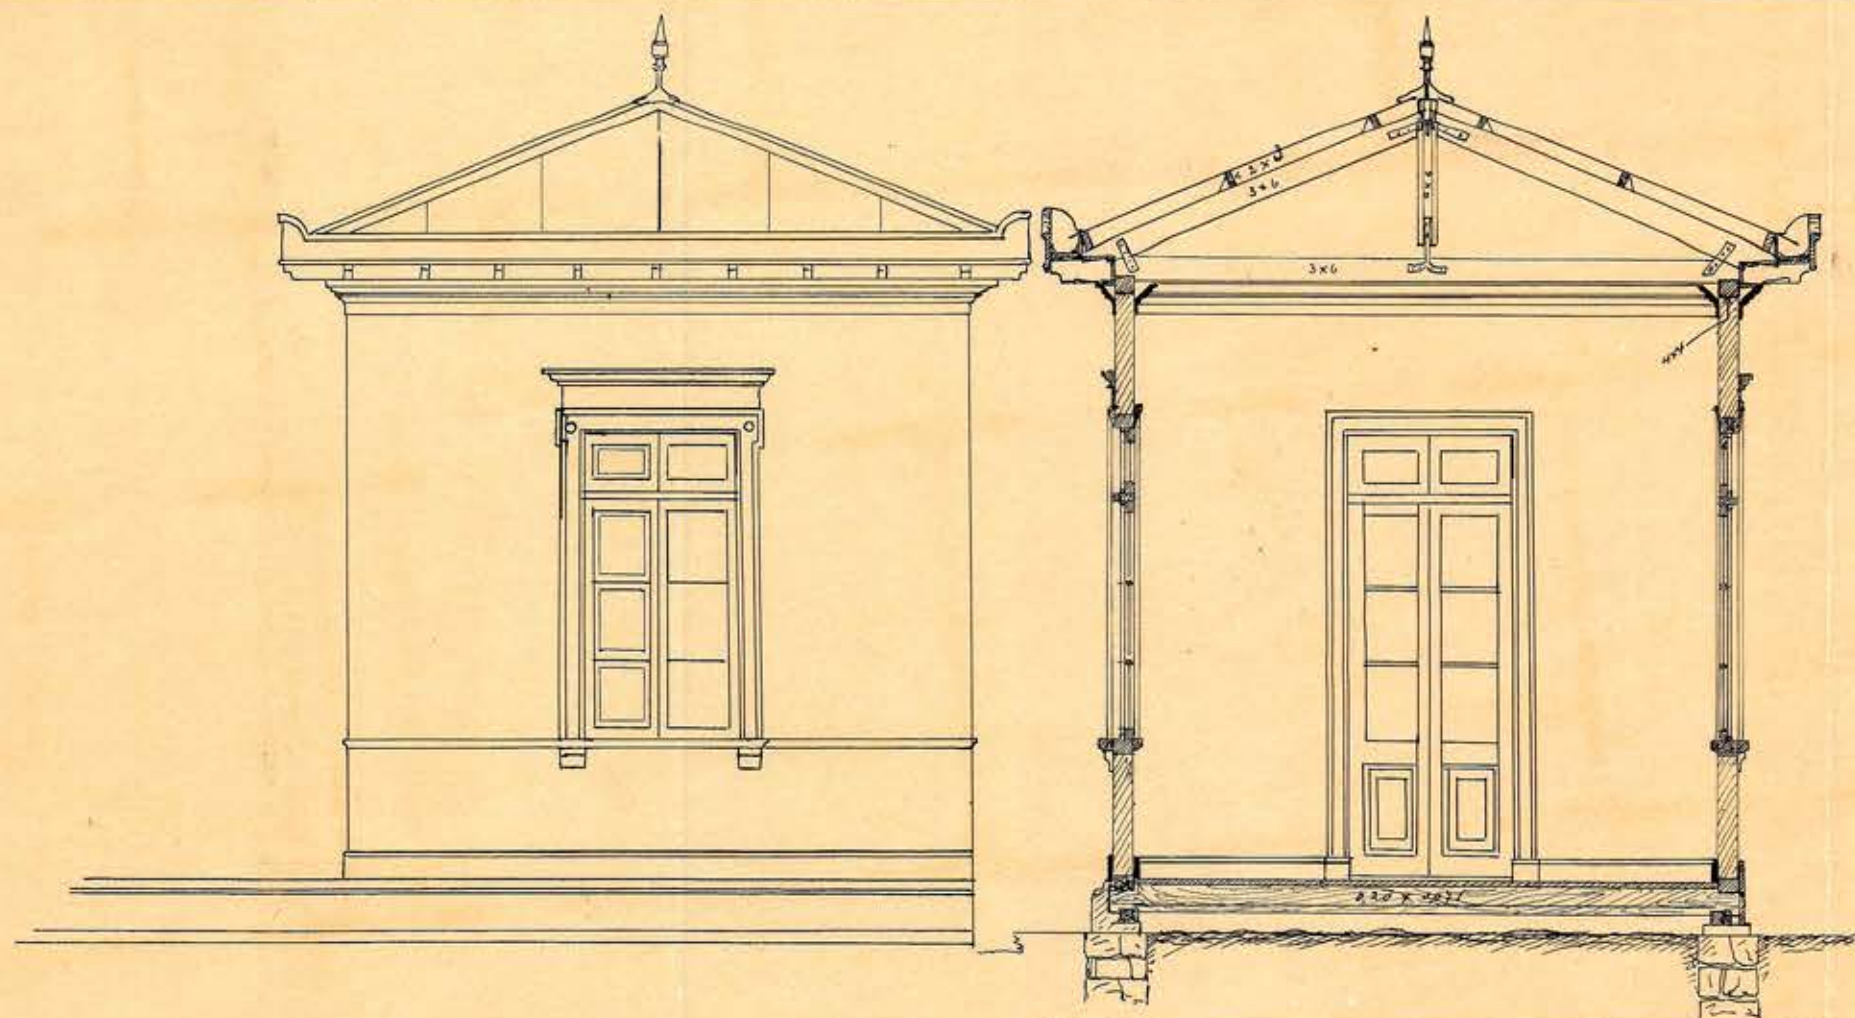


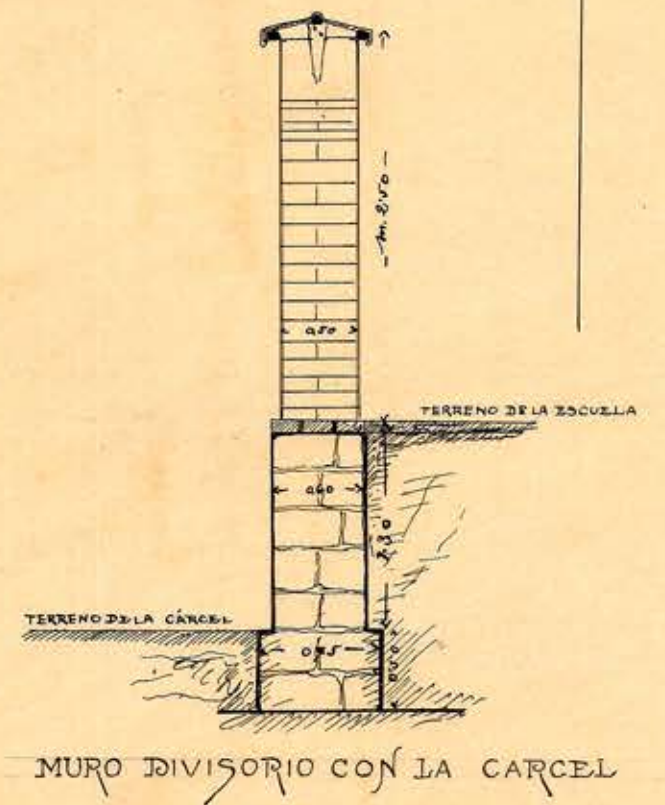

ESQUELA SVPR
DE
NIÑAS
TALTAL

PIEZA PARA OFICINA, ADOSADA A LA VERJA

ESCALA 0.02 = 1M

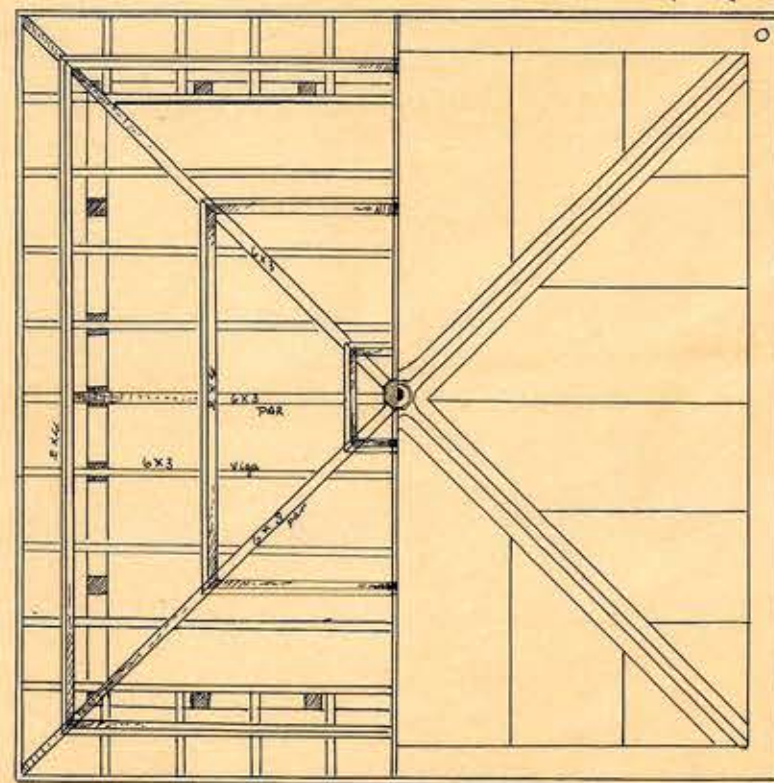

Santiago, Julio 10 del 1903.
Dondequiera
1903