


ARCHIVO TECNICO
 Departamento de Arquitectura
 Dirección General de Obras Públicas
 SANTIAGO-CHILE
 Sala:
 Estante:
 Pasillo:
 No. del Plan:
 Fecha de Entrada: 5 de Julio de 1934

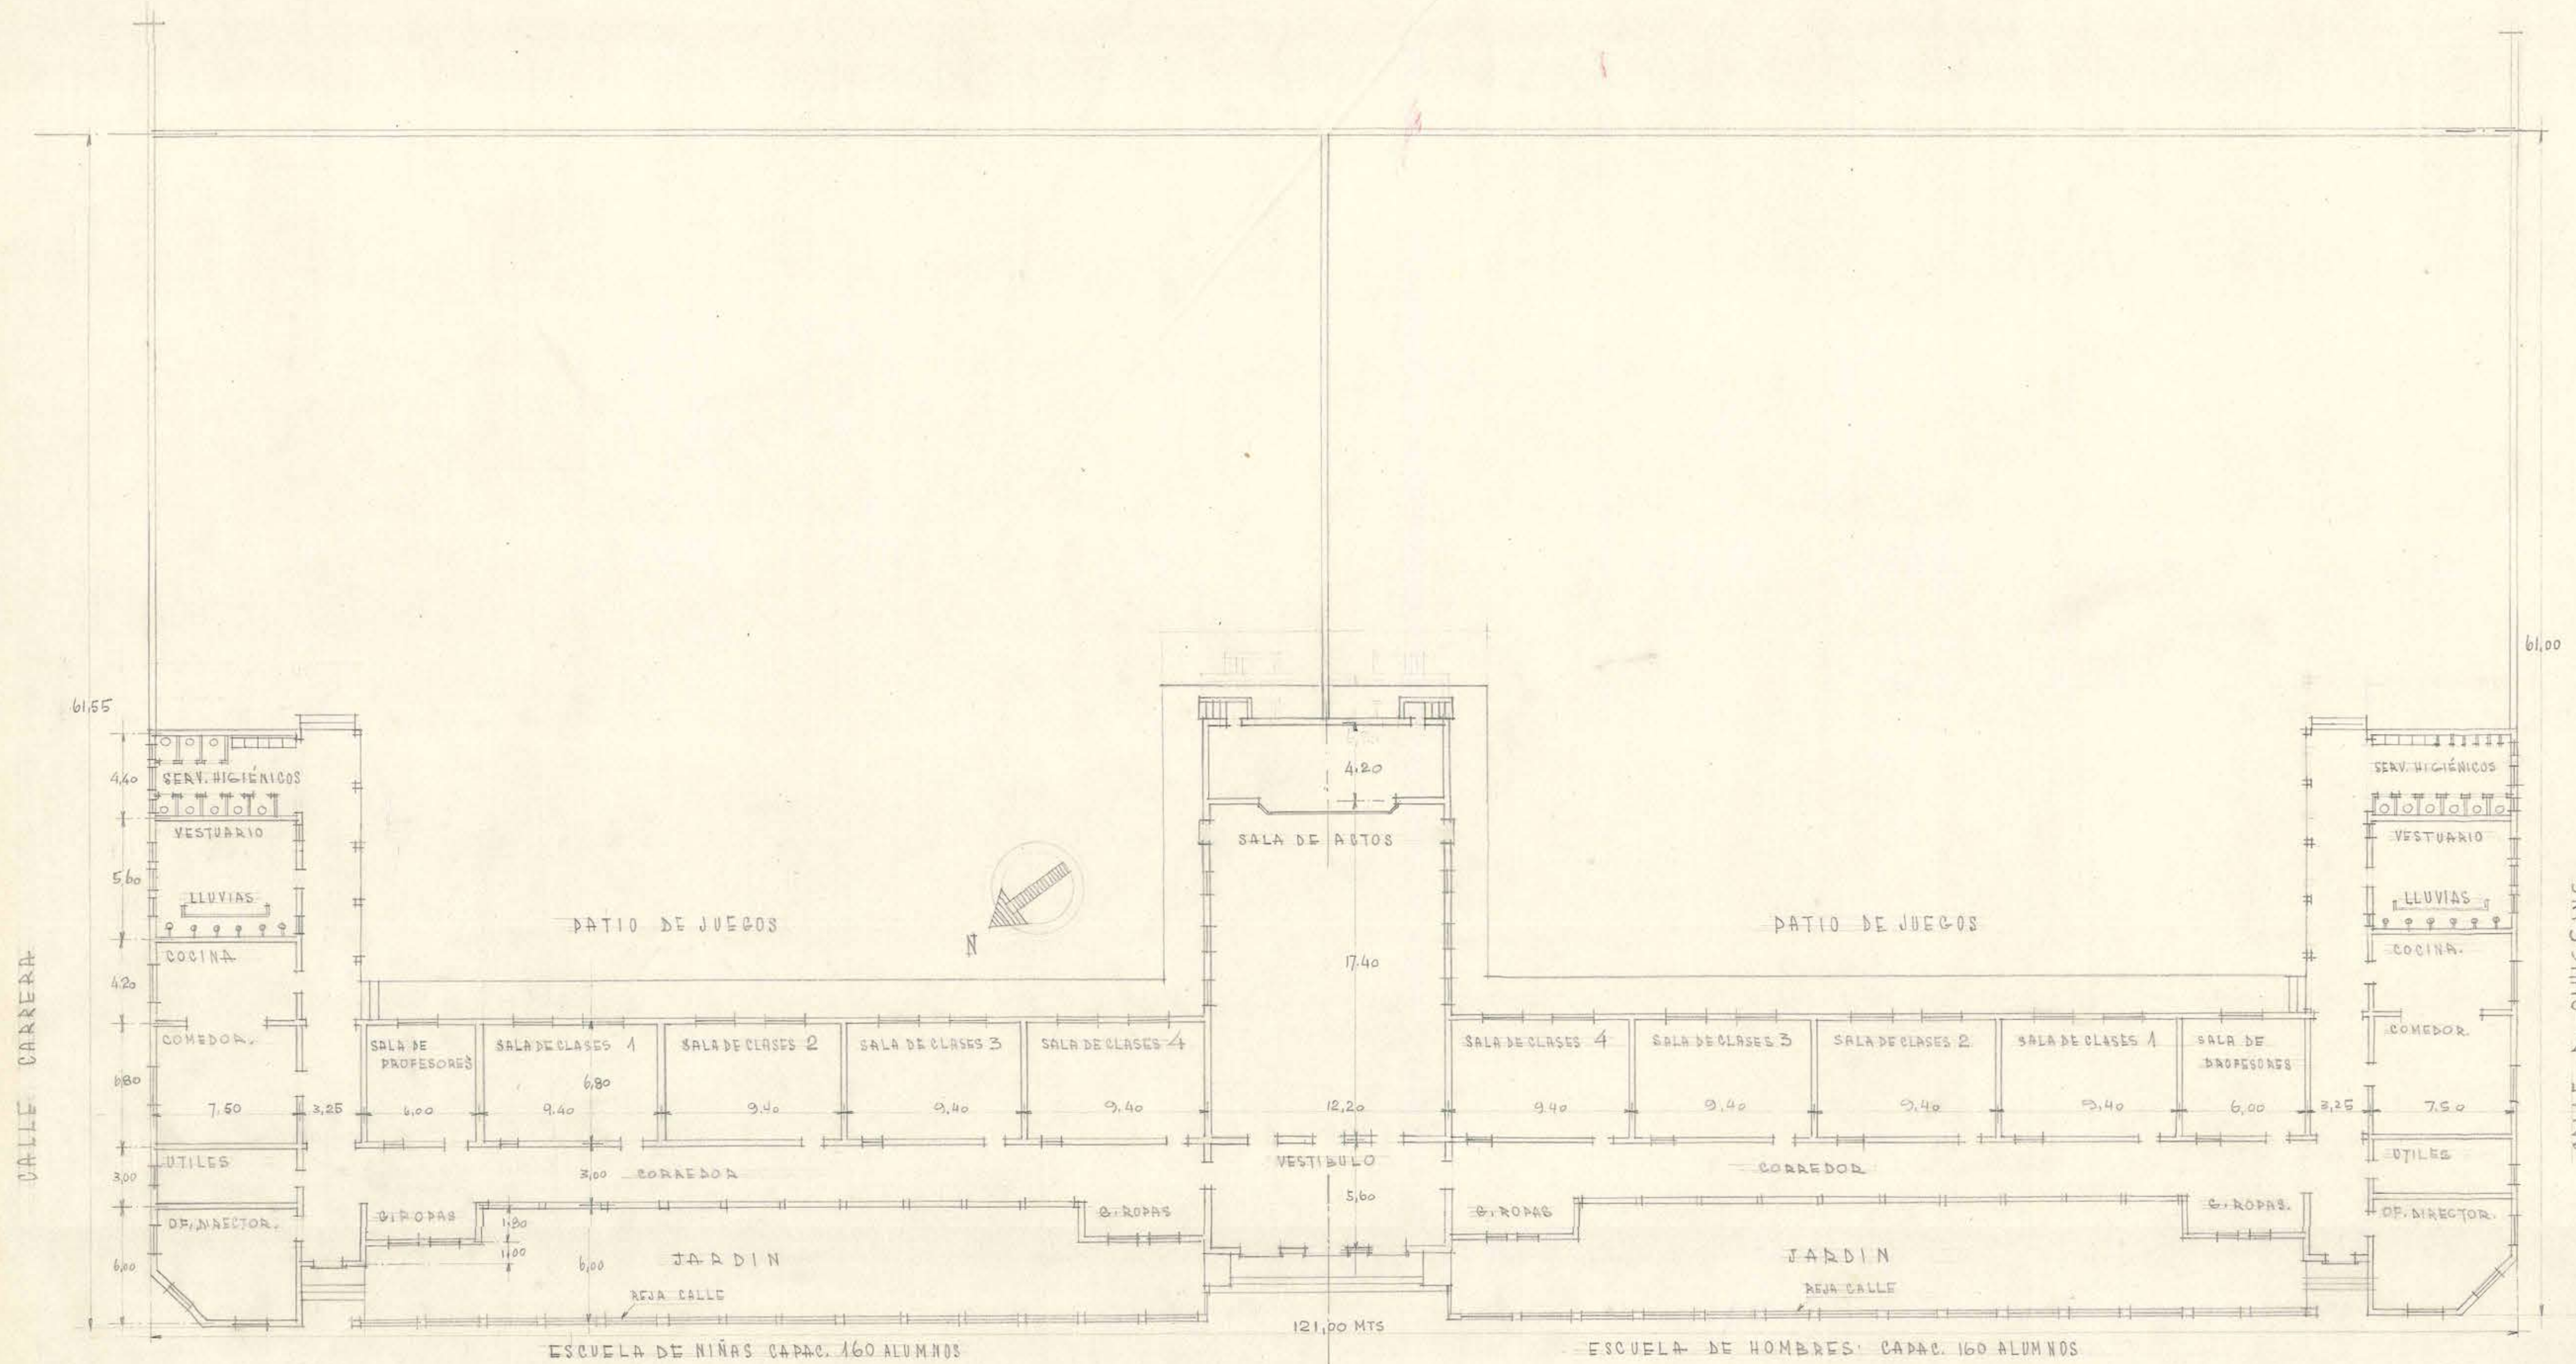

D.G.O.P. DEPARTAMENTO DE ARQUITECTURA - GRUPO ESCOLAR EN LA PLAZA PRAT - COPIADO - PLANTA ESC. 1:200

PROYECTO: D. GONZALEZ
 DIBUJO: E. CAMERON
 1º 3º
 STGO. NOV. 1934