


D.O.P. DEPTO. DE ARQUITECTURA OF. COPIAPO. PROYECTO CONST. COCINA
Y REPARACIONES GENERALES ESCUELA MIXTA N°6 DE HUASCO BAJO

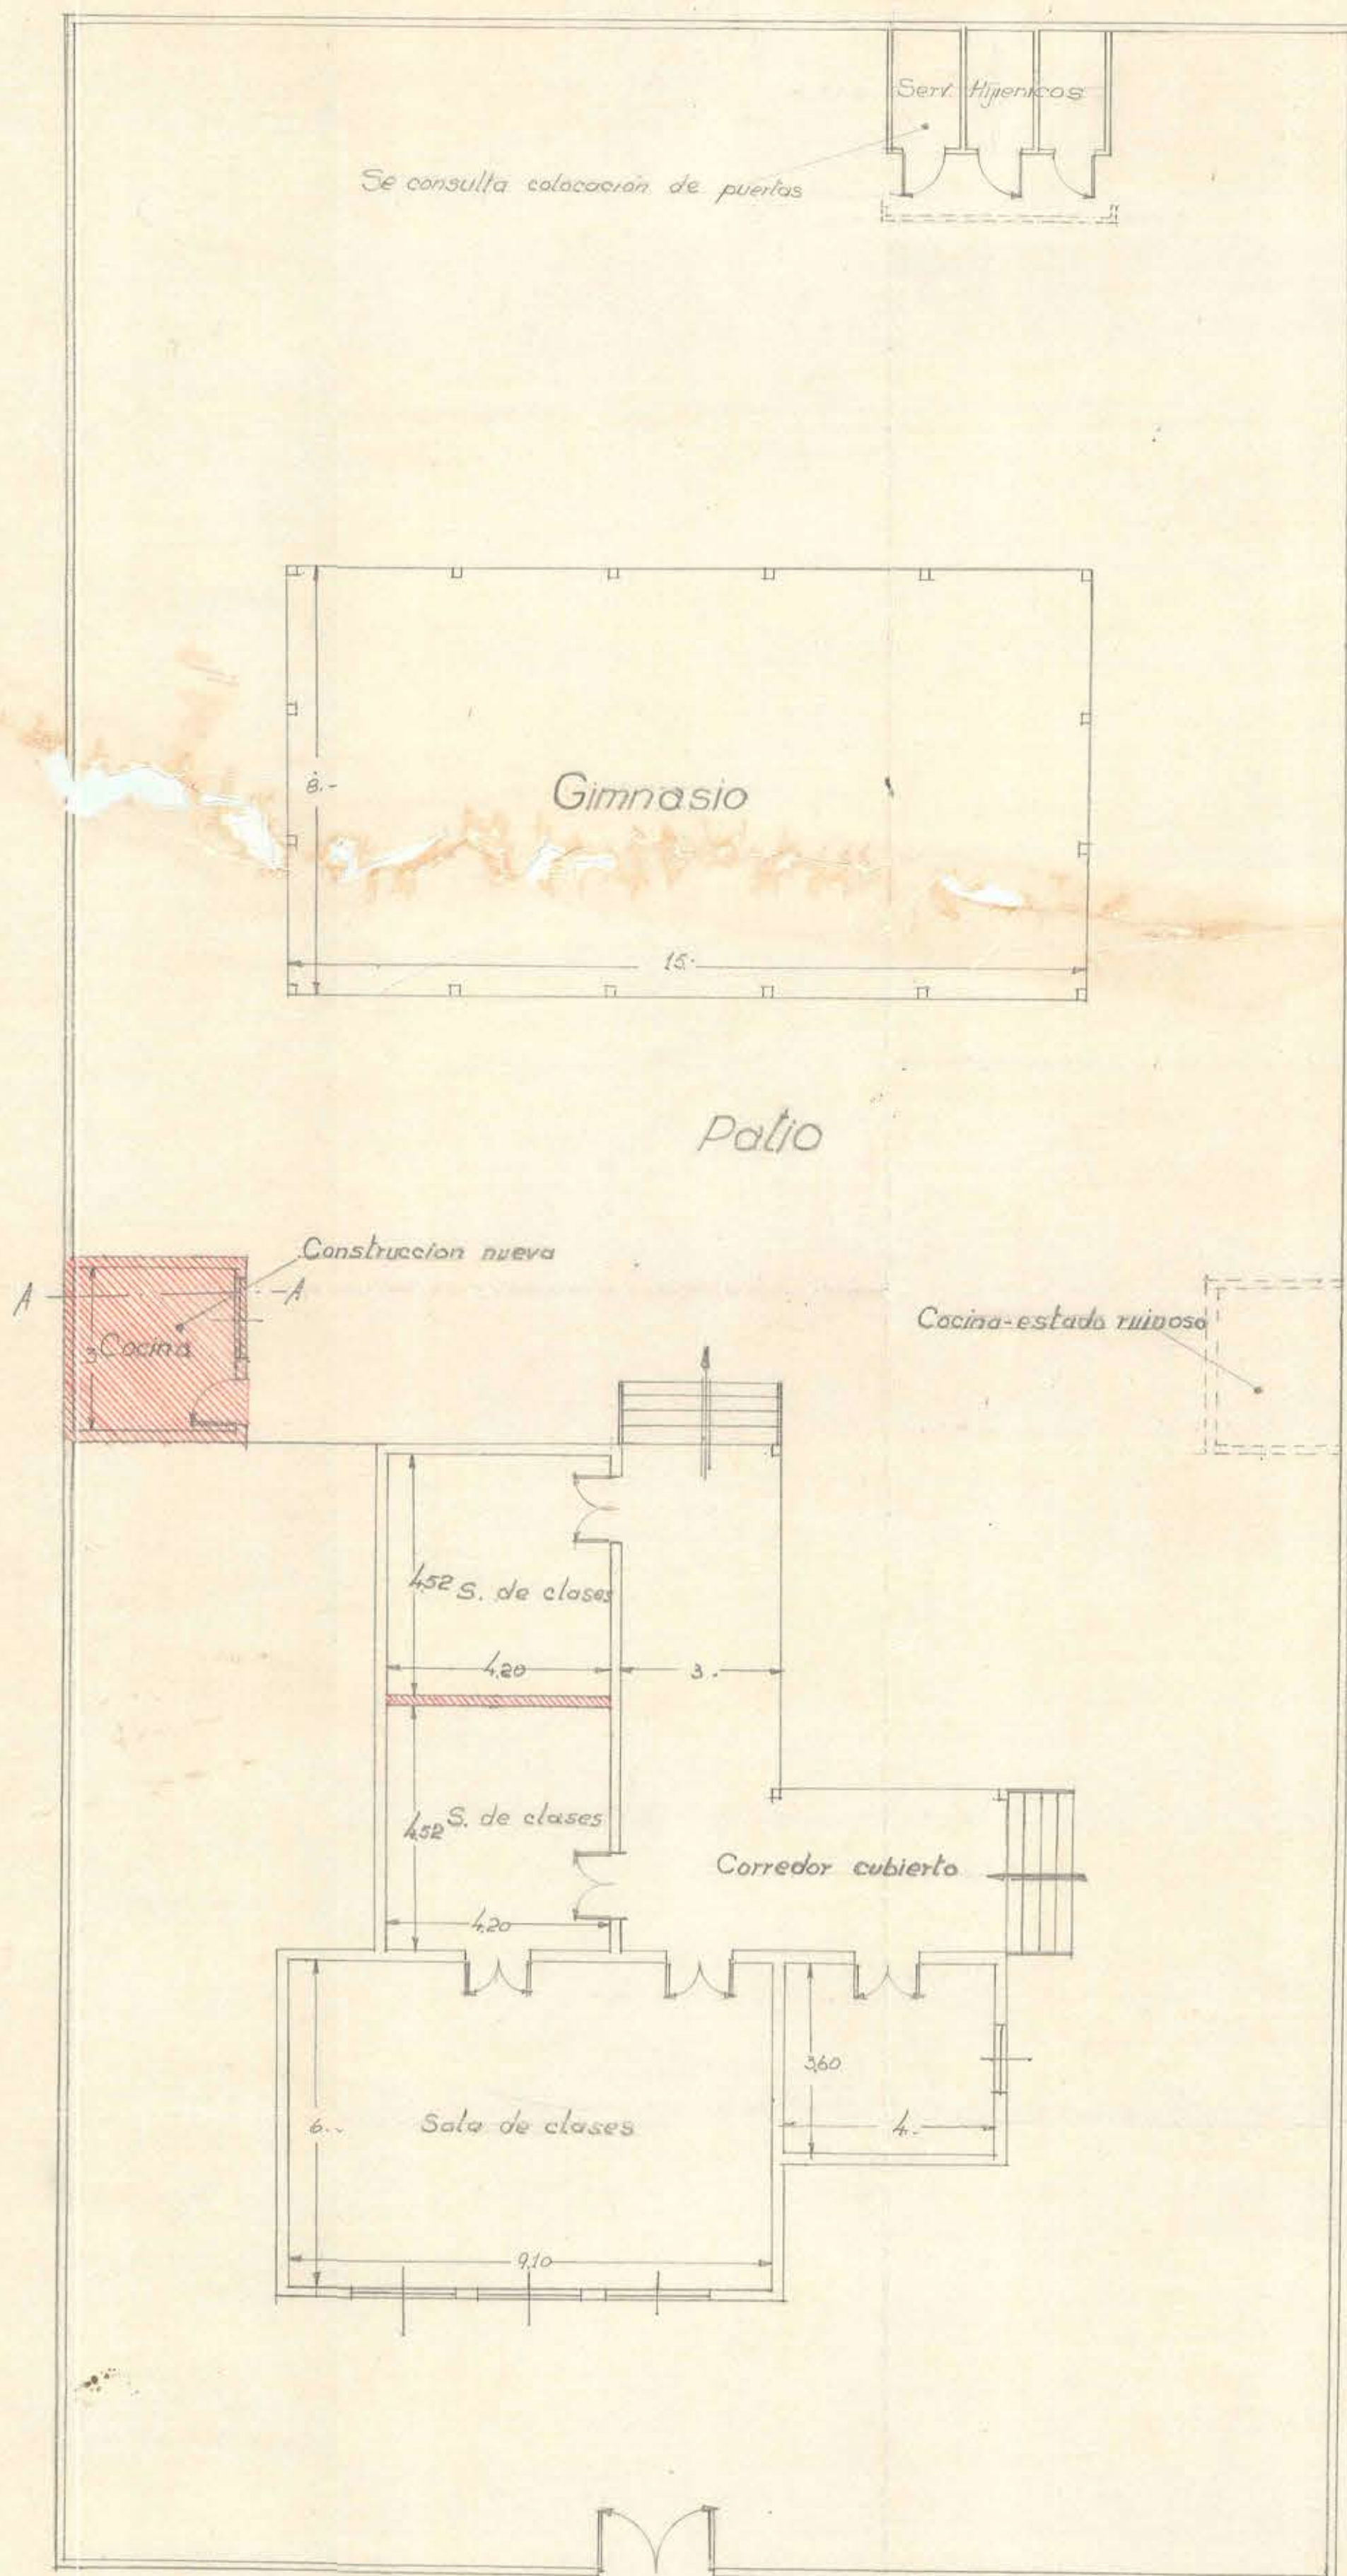



Escala 0.01

Dibujó *Pardo*

V.º B.º Arq.



Copiapó 30-III-1948.

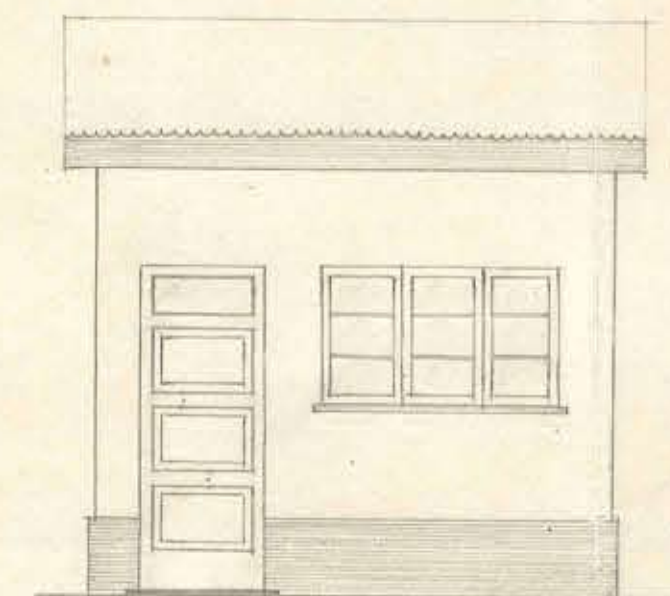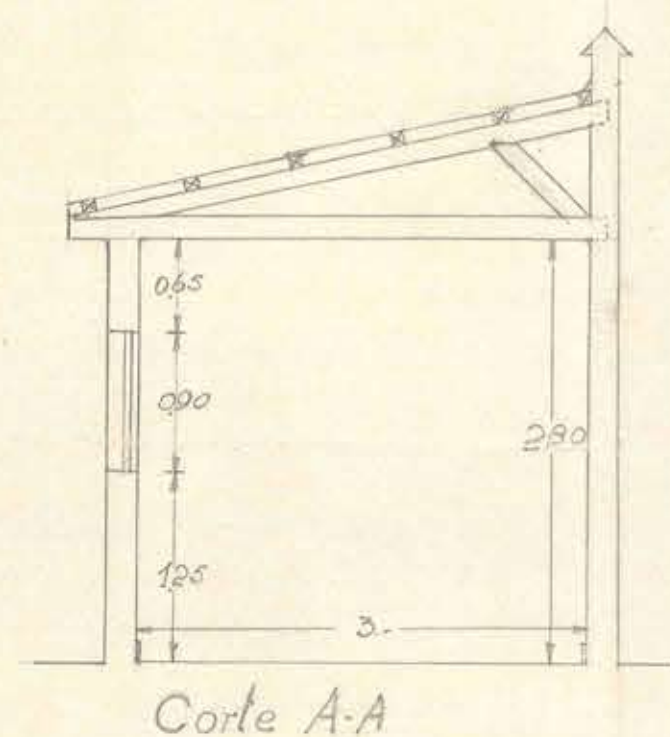

Fachada escala 0.02

