




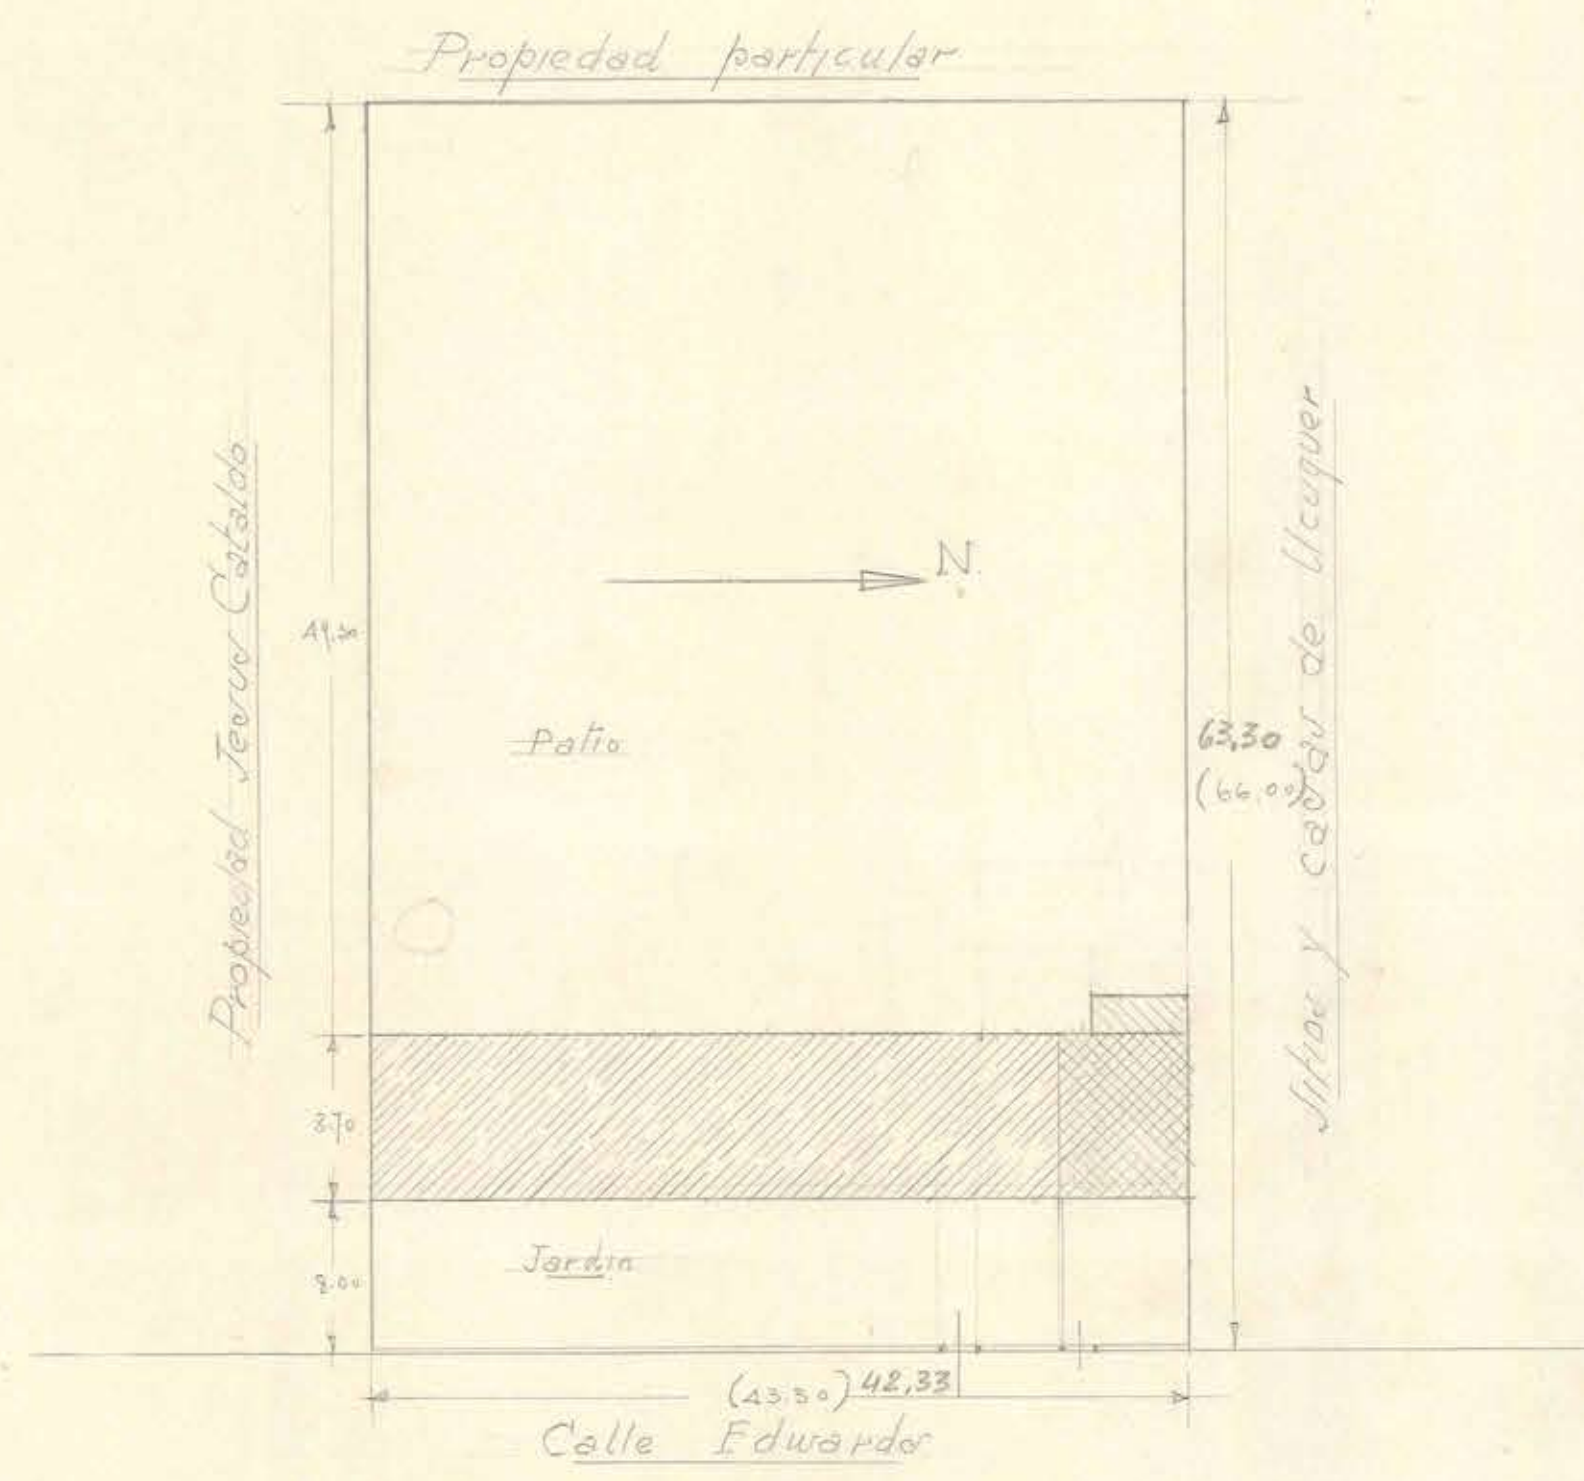

Plano de ubicacion

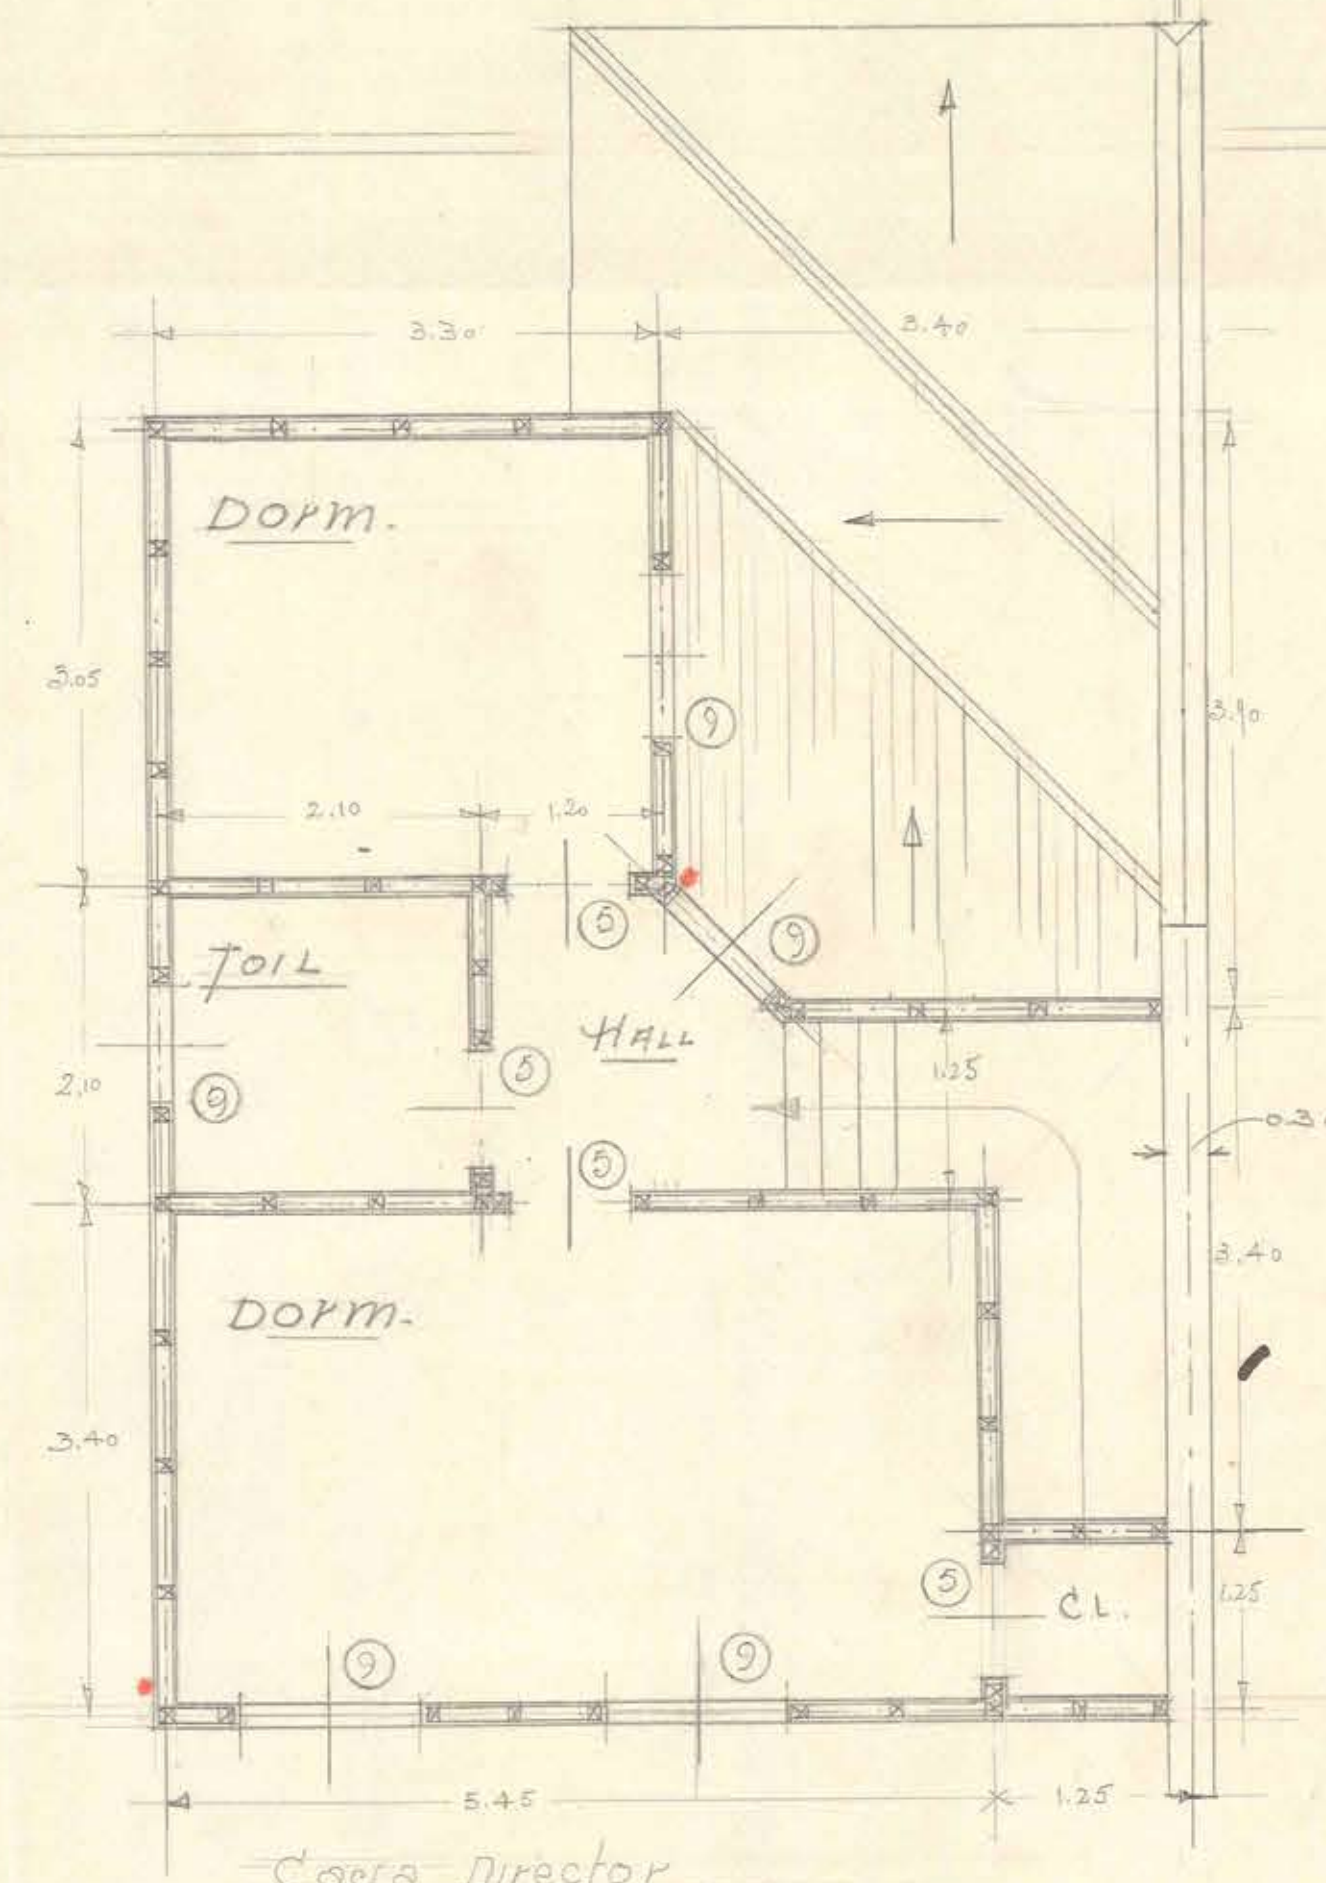

Casa Director Segundo Piso

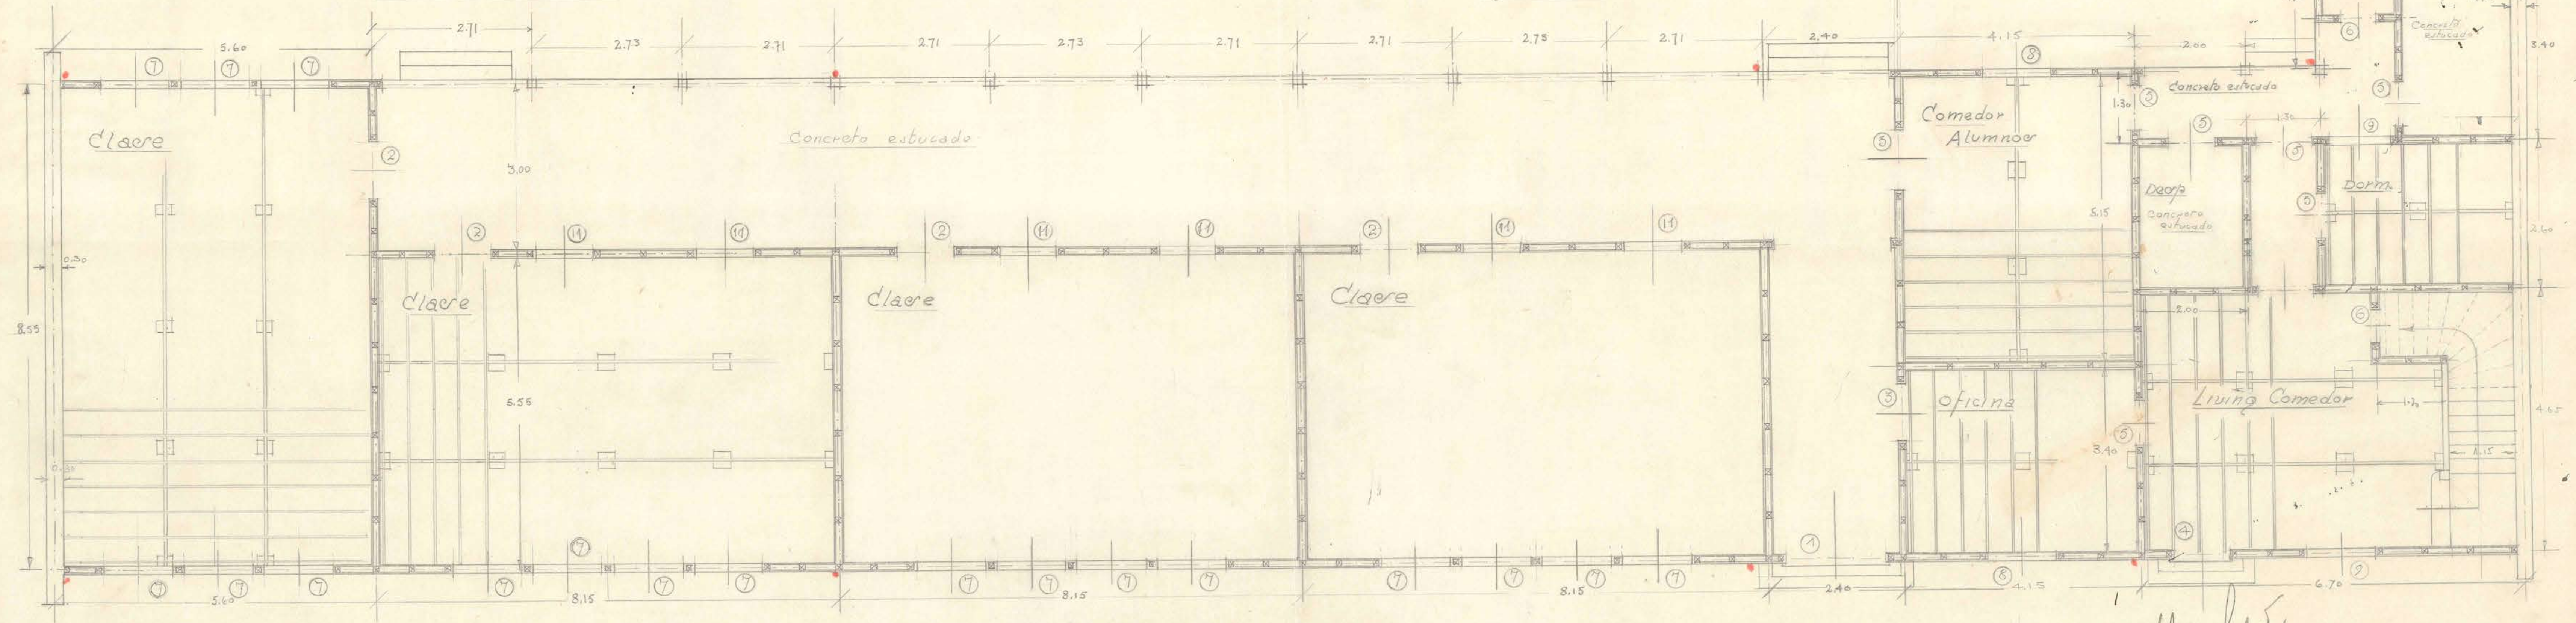

ARCHIVO TECNICO	
Departamento de Arquitectura	
Dirección General de Obras Públicas	
No. del Plano:	1
Fecha de Entrada:	18 de 1937

Lp. April 14-1
Rachid
