
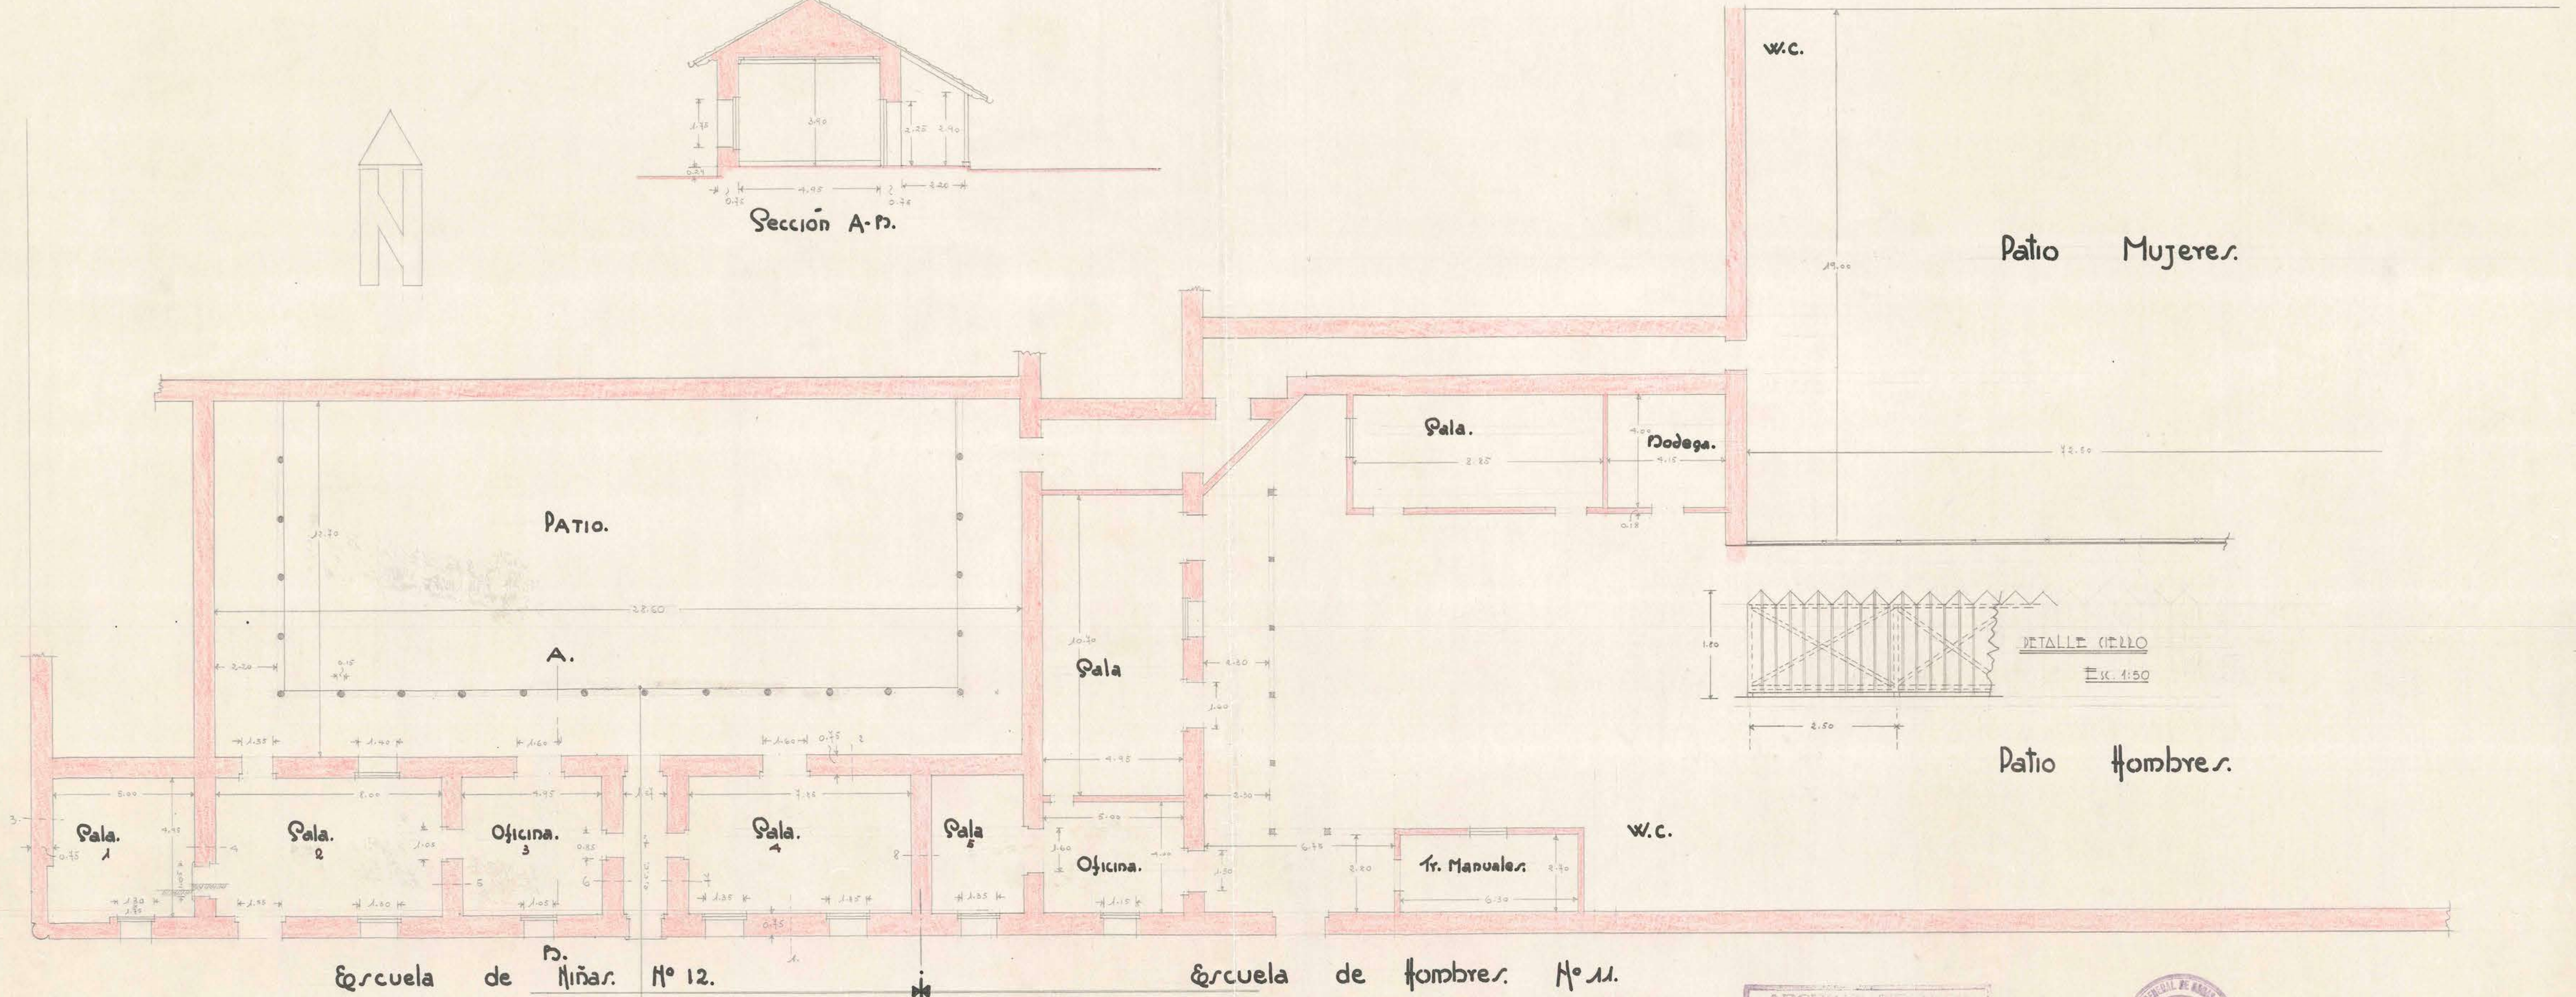
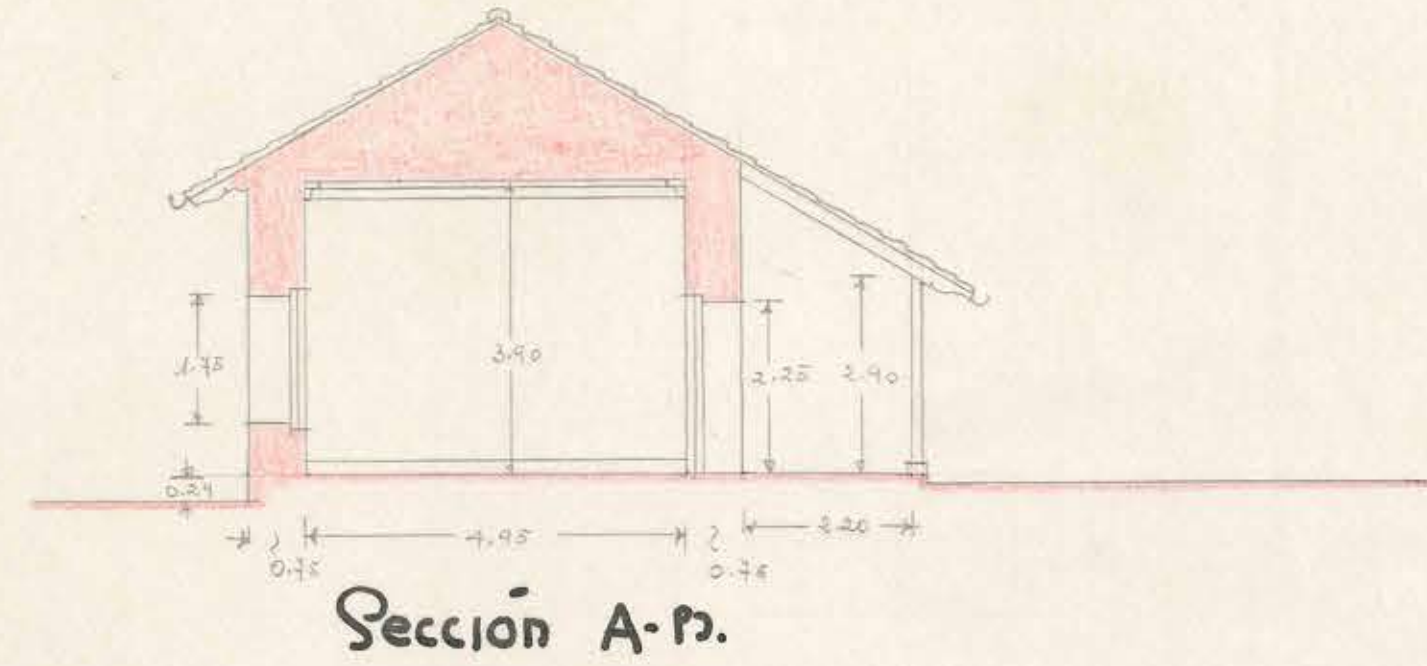


PLAZA.

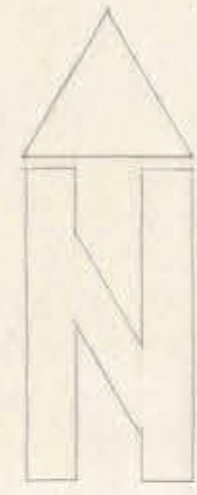

D.O.P. DEPARTAMENTO DE ARQUITECTURA.
ESCUELAS N° 11 Y 12 DE CAUPOLICAN

CALLE MANUEL O. SOTO.
OLIVAR ALTO.

Escala: 0.01 P/M.
Sgo, 17 - JULIO - 1939.

ARCHIVO TECNICO	
Departamento de Arquitectura	
Dirección General de Obras Públicas	
Subdirección de Estudios	
Salas:	5
Calidad:	42
Carpetas:	3
Uso:	Escuela
No. del Plano:	1009
Fecha de Entrada:	20 de Julio de 1939



Enrique Bonavente Molinar

Enrique Bonavente Molinar
ARQUITECTO