


4
ESCUOLA / PARA 280 ALUMNOS


EN

SAN FERNANDO

ESCALA: 0,01

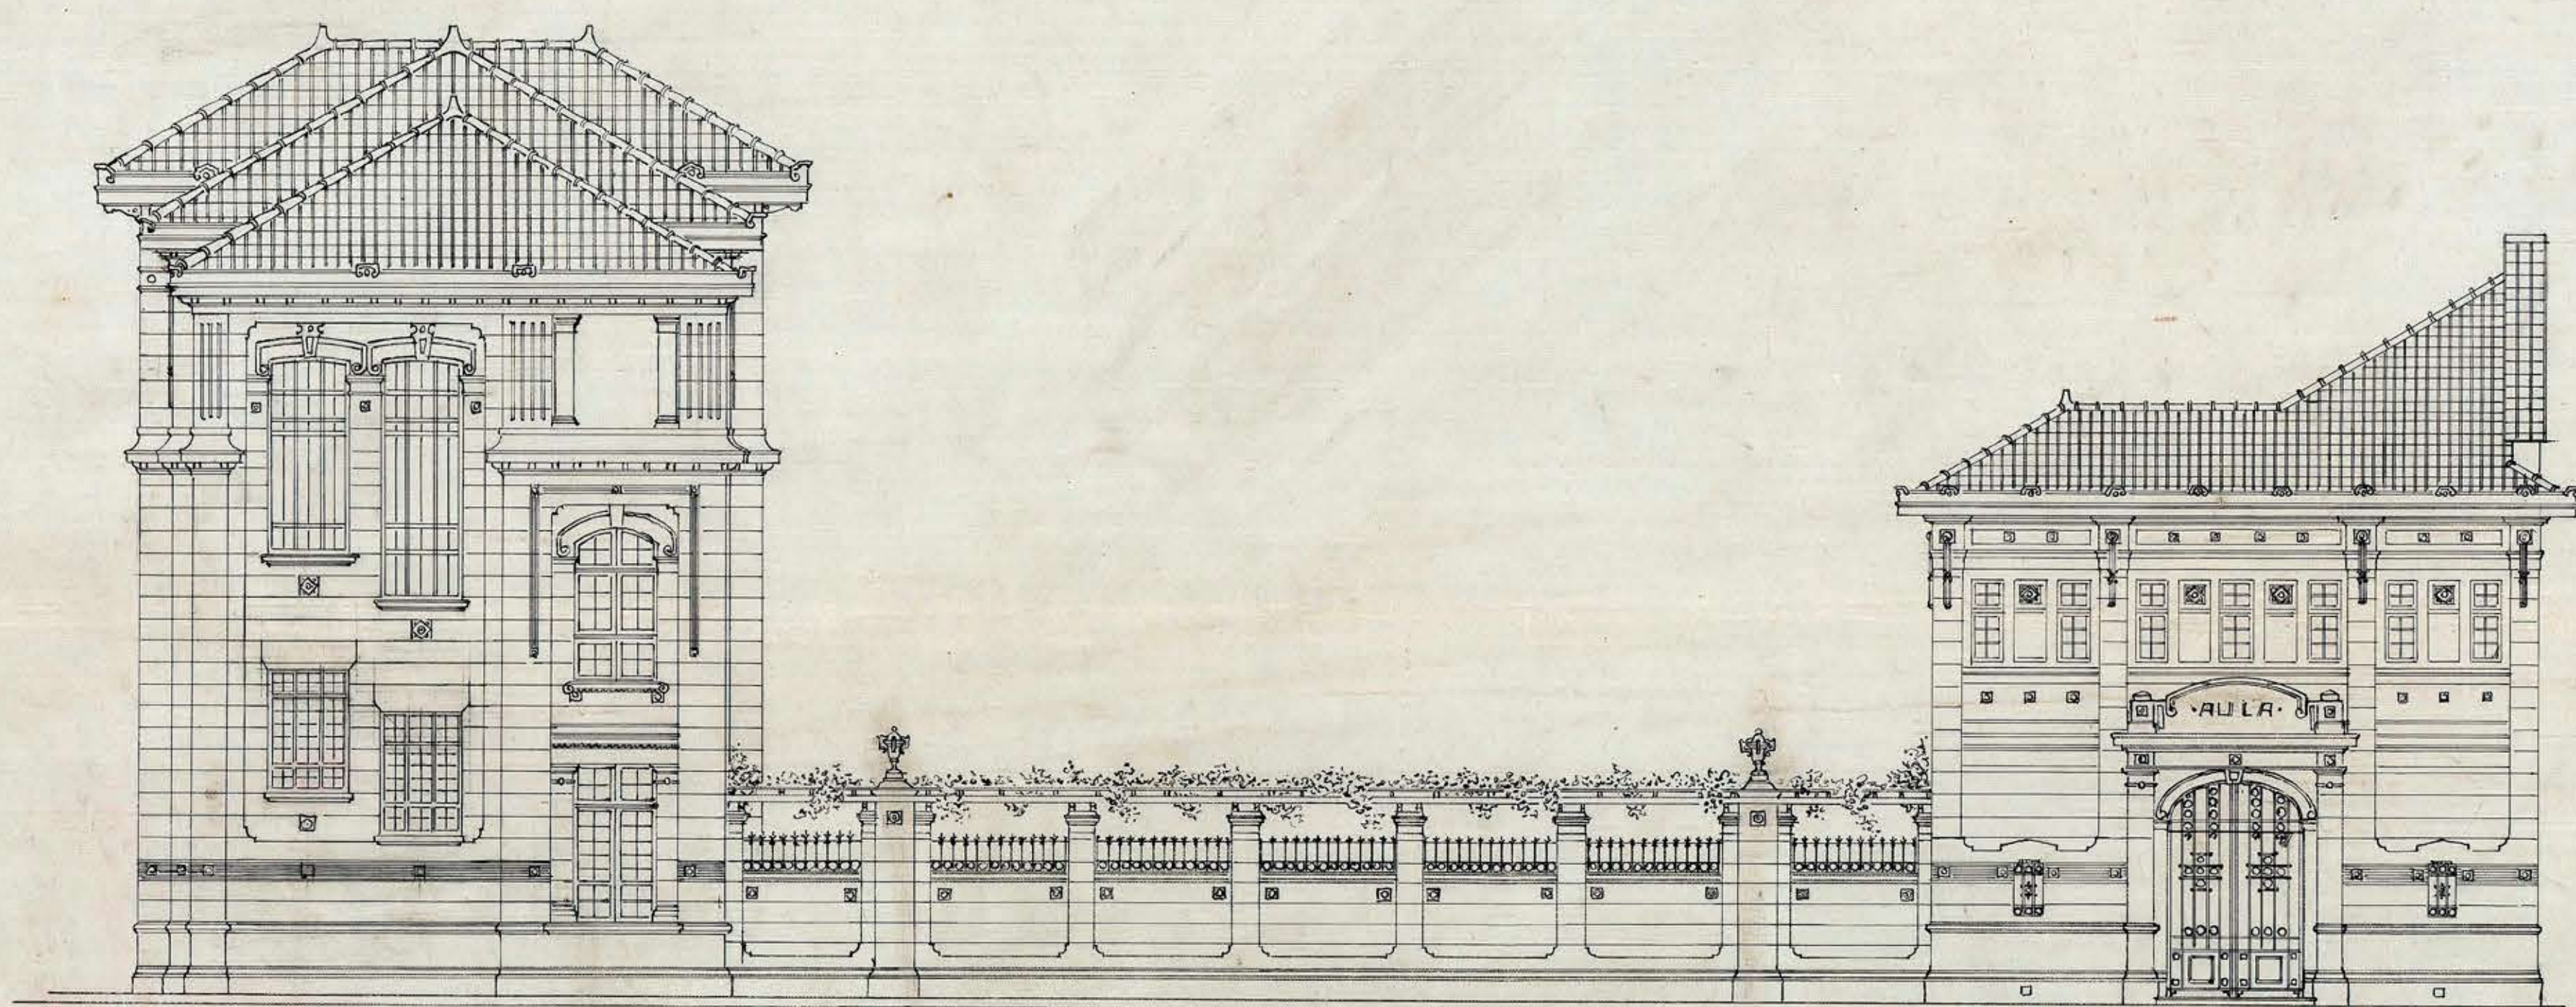

FACHADA CALLE TALCAHUANO

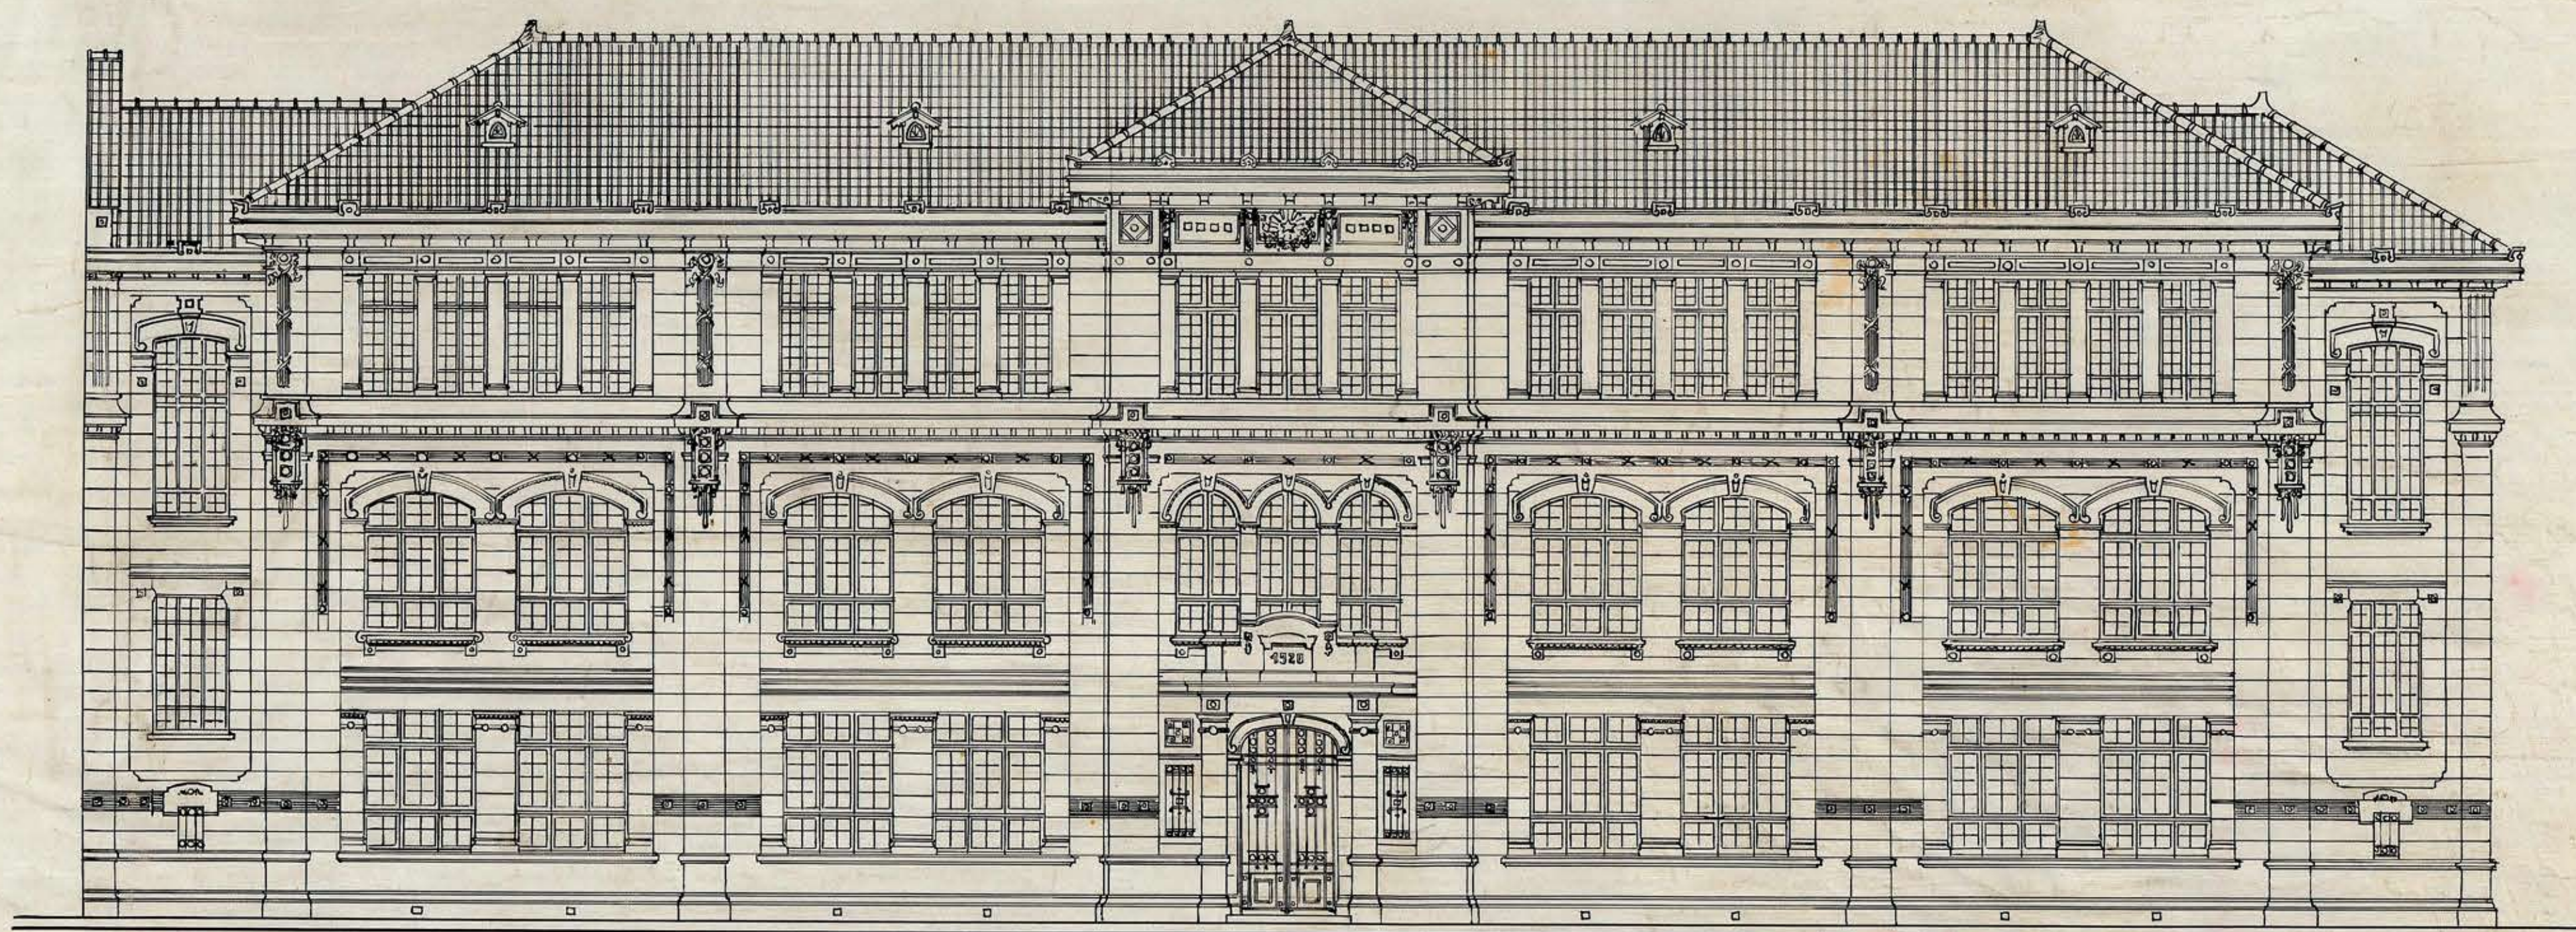

FACHADA CALLE CHACABUCO

INSP. JRAL

Arquitecto