


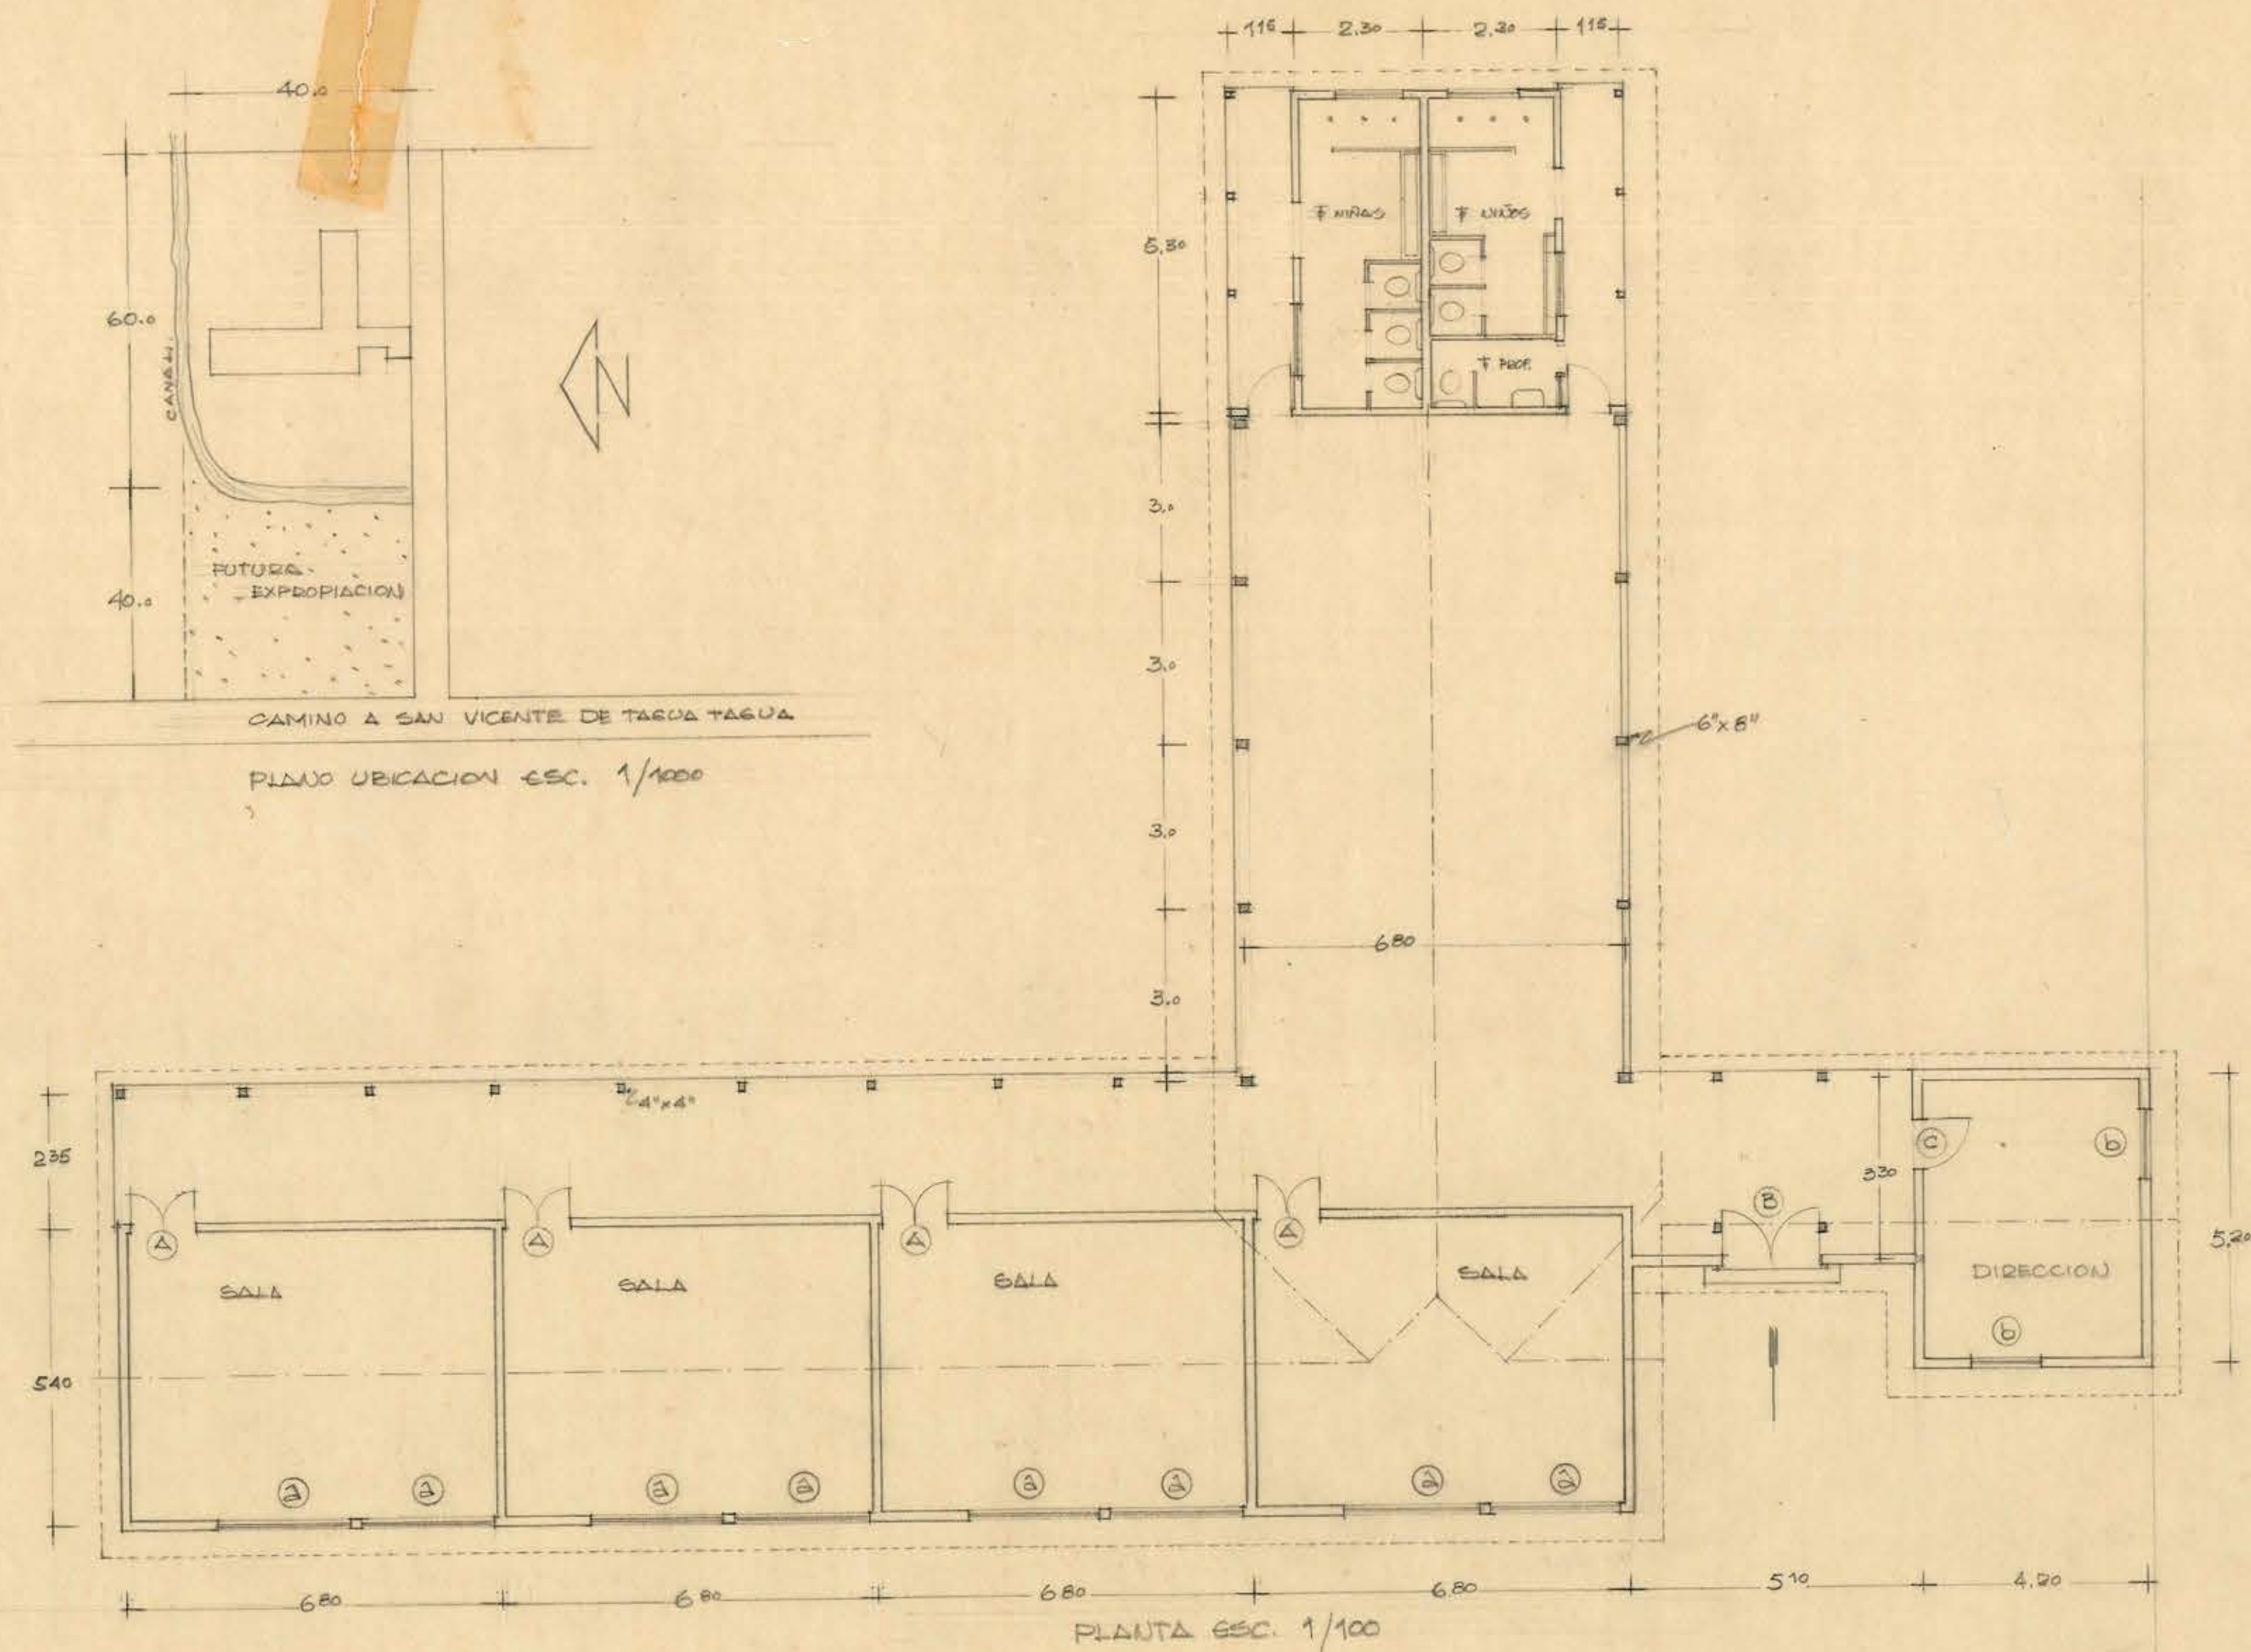

M. O. P. DIRECCION DE ARQUITECTURA D.C. ESCUELA EN GUACADHUE - COMUNA TILCOCO ARQUITECTO N. MORALES A. AV. ARQ. A. CRESTA G. X-53