


LAZARETO DE RANCAGUA TRANSFORMADO
EN ESCUELA SUPERIOR DE NIÑOS

PLANO HORIZONTAL
ESCALA 001 por M

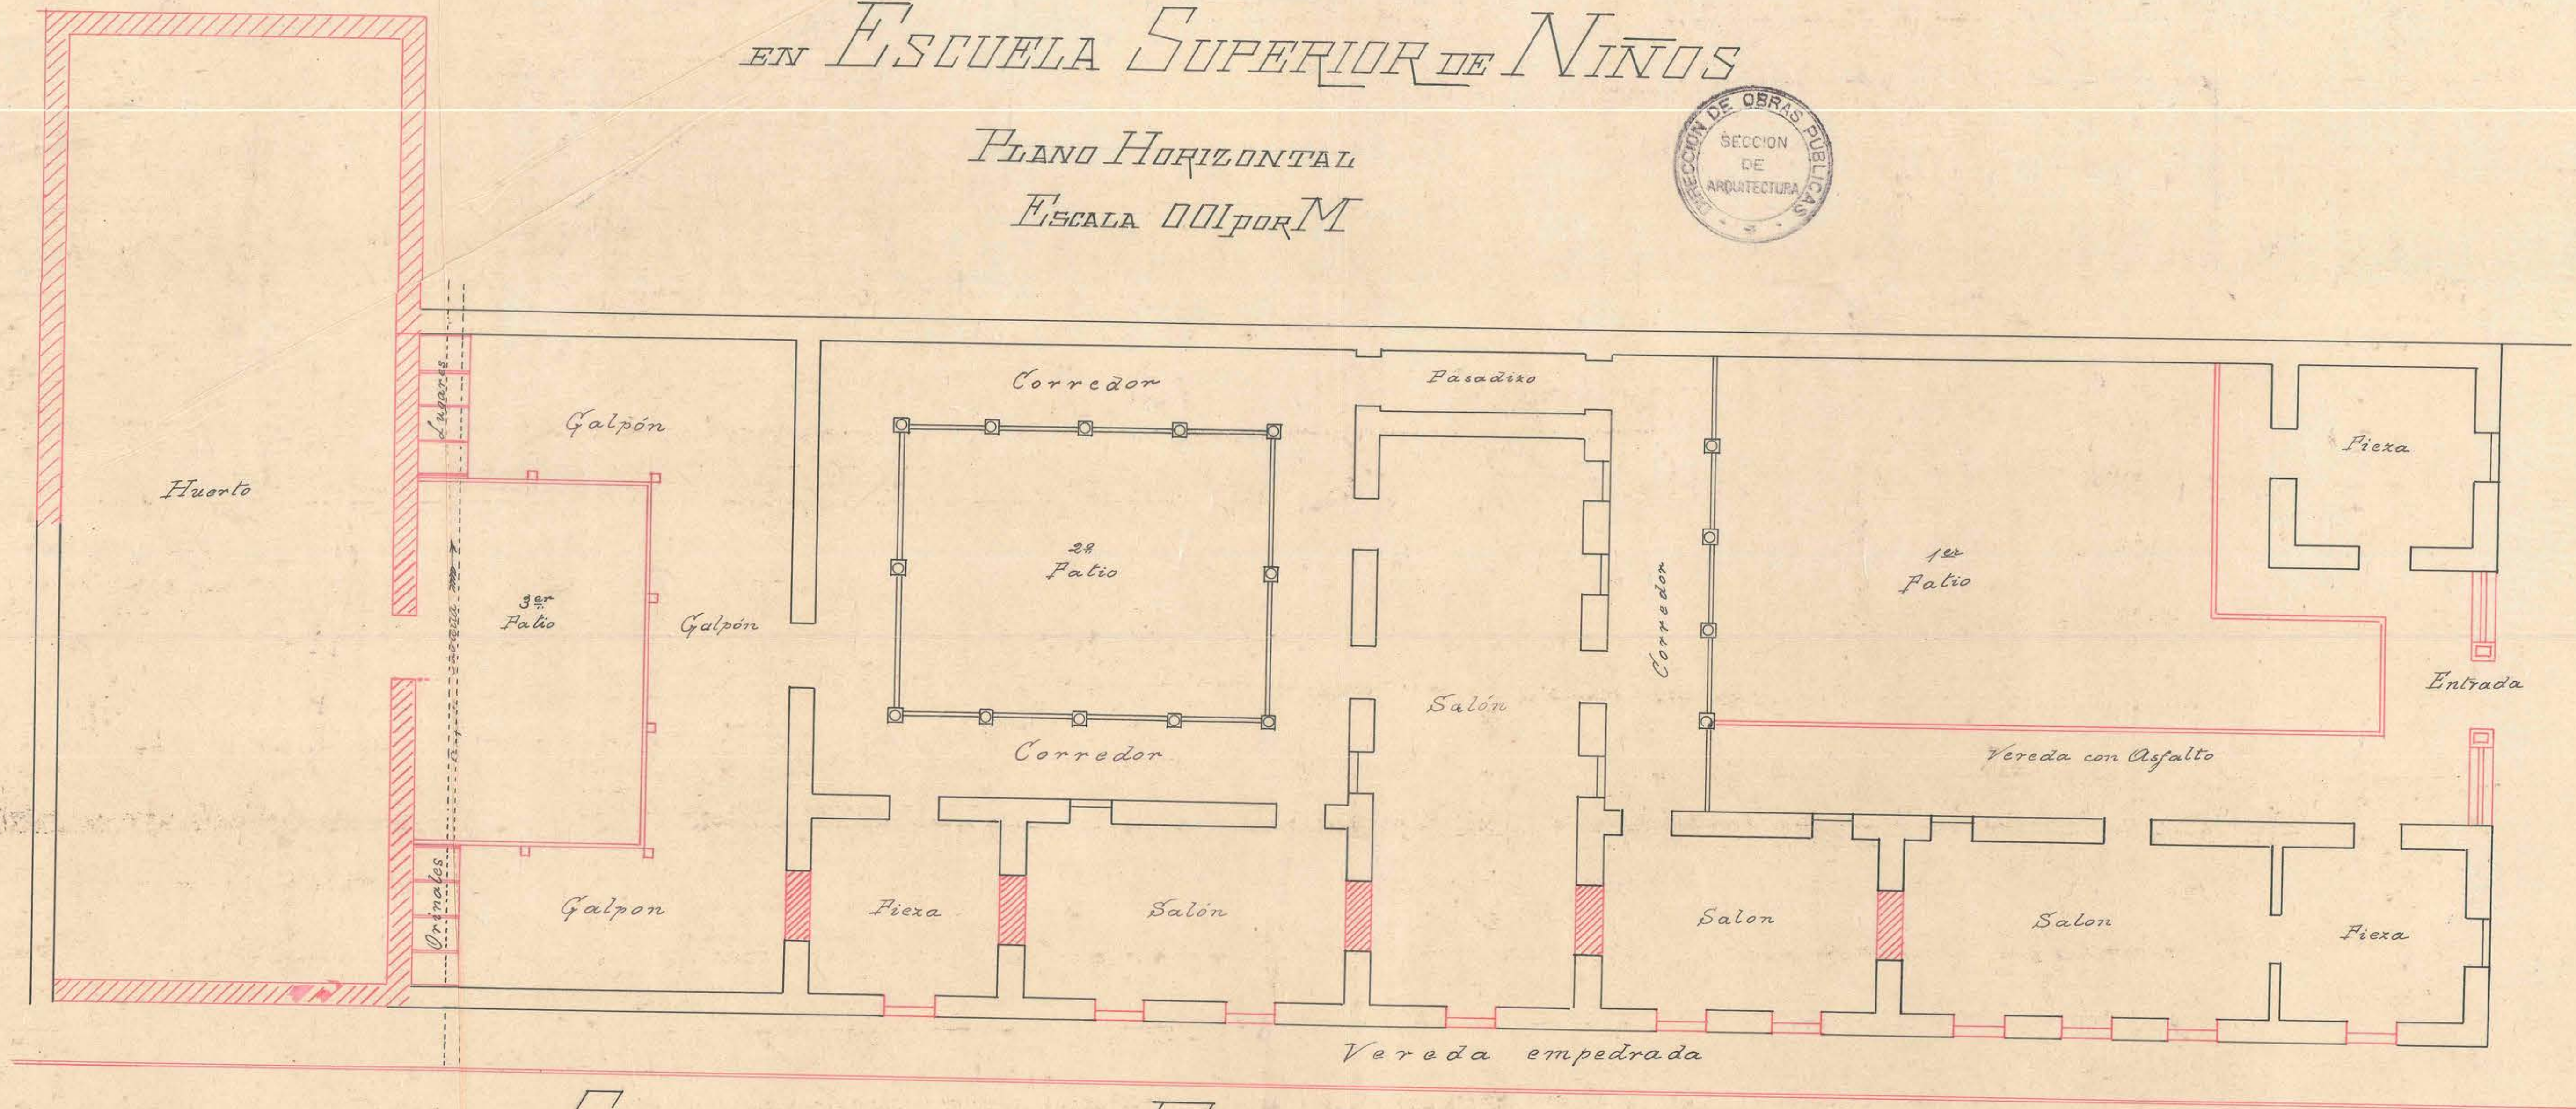

CALLE DE BUERAS

AVENIDA O'HIGGINS

SANTIAGO JUNIO DE 1899
B. J. J. J.