

TABLERO DIST. ALUMBRADO DE 3 (CIRCUITOS)

Nº DE CIRCUITOS	PORTA-LAMP	ENCHUFES	(ENTR)	TOTAL	POTENCIA EN WATTS	OBSERVACIONES
1	13	1	13	14	840.-	
2	13	2	13	15	900.-	
3	15	-	15	15	900.-	
TOTALES	41.-	3	41	44	2640.-	


TABLERO DIST. ALUMBRADO DE 2 x 25 AMP. (CANCHA DE BASKET-BALL)

Nº DE CIRCUITOS	PORTA-LAMP	ENCHUFES	(ENTR)	TOTAL	POTENCIA EN WATTS	OBSERVACIONES
1	9	-	9	9	2700.-	
TOTALES	9	-	9	9	2700.-	

ESTA INSTALACION SE EJECUTARA EN TUBO PLOMADO DE 11 MM. CON CONDUCTORES N.º 15 Y 1 MM., (CONDUCTOR PLASTICO DE 4 MM.; PENDIENTE) EN CORDON Y TUBO IMPERMEABLES.



TABLERO (OMANDO) 2 x 25 AMP. (CANCHA DE BASKET-BALL DE ALUMBRADO)

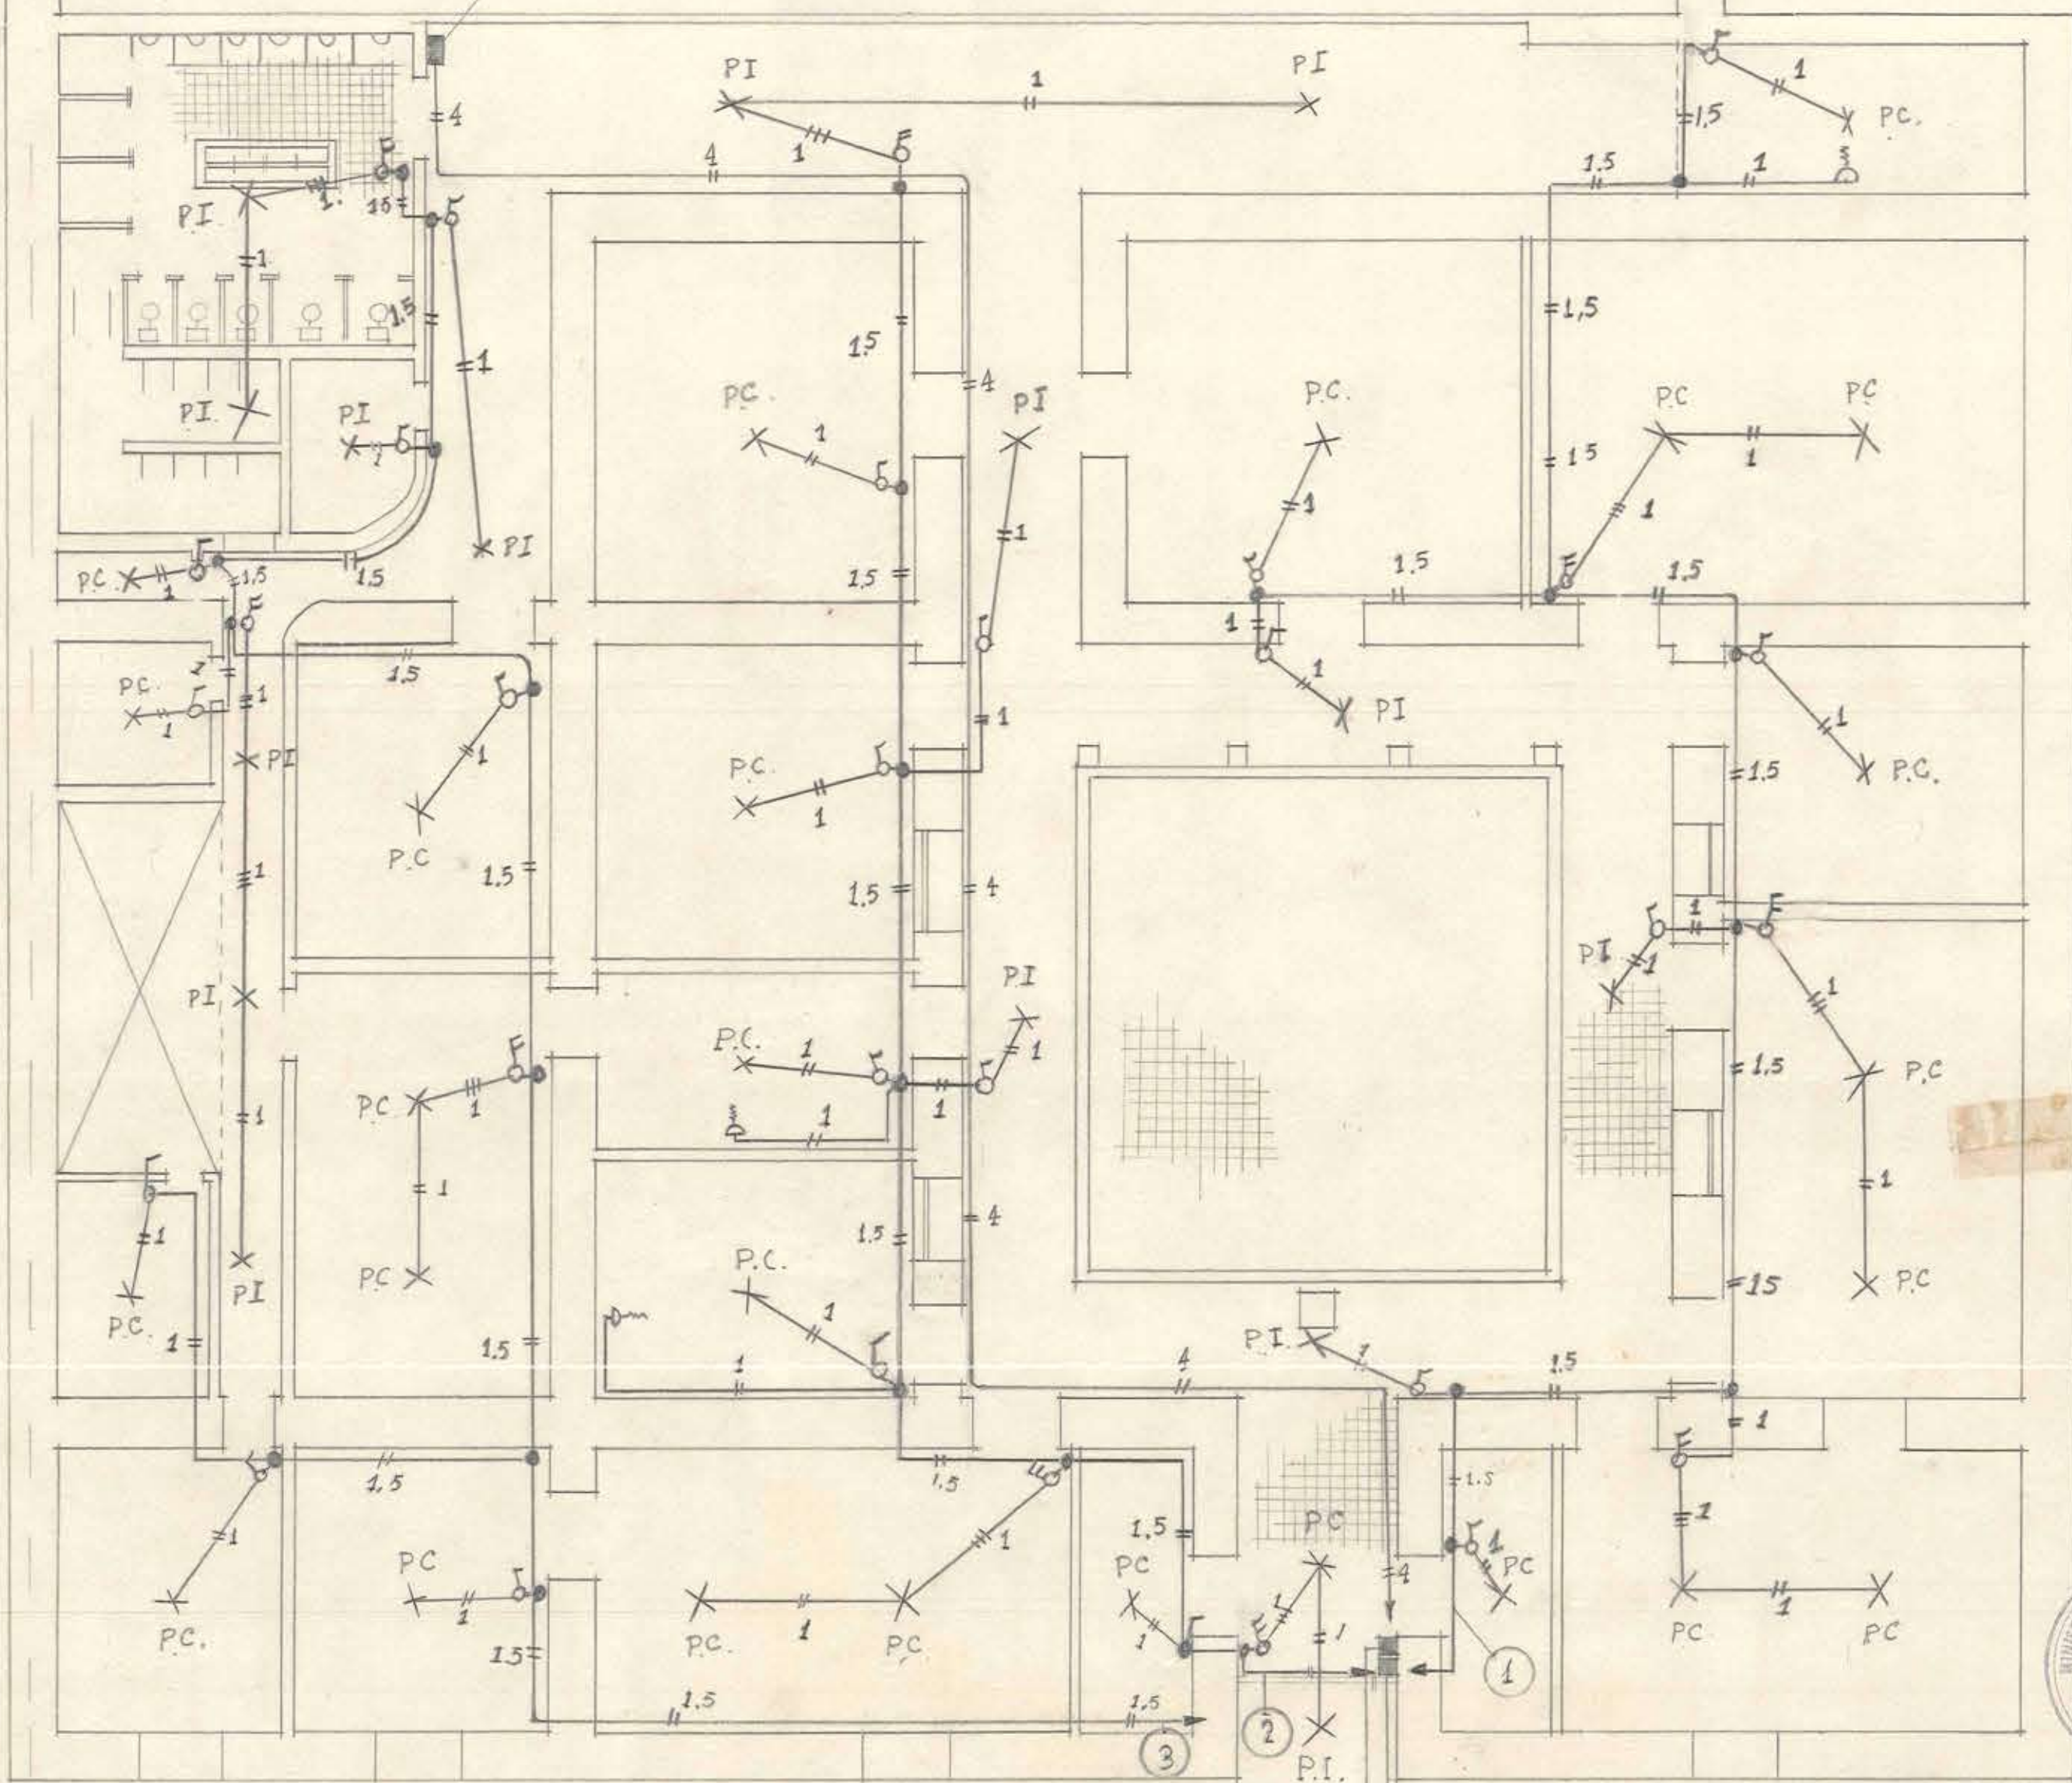

TABLERO ALUMBRADO DE 3 (CIRCUITOS) GENERAL DE ALUMBRADO DE 2 x 25 AMP. PARA (CANCHA DE BASKET-BALL)

M.O.P. DIRECCION DE ARQUITECTURA... SECC. INSTALACIONES Y MAQUINARIAS.

INSTA. ELECT. DE ALUMBRADO... ESCUELA SUP. DE HOMBRES N.º 3. - PANDEGUA -

V.º B.º - *[Signature]* PROYET. *[Signature]*
DISEÑO - *[Signature]*

