


ESCUELAS PARA PEUMO

PROYECTO de TERMINACION

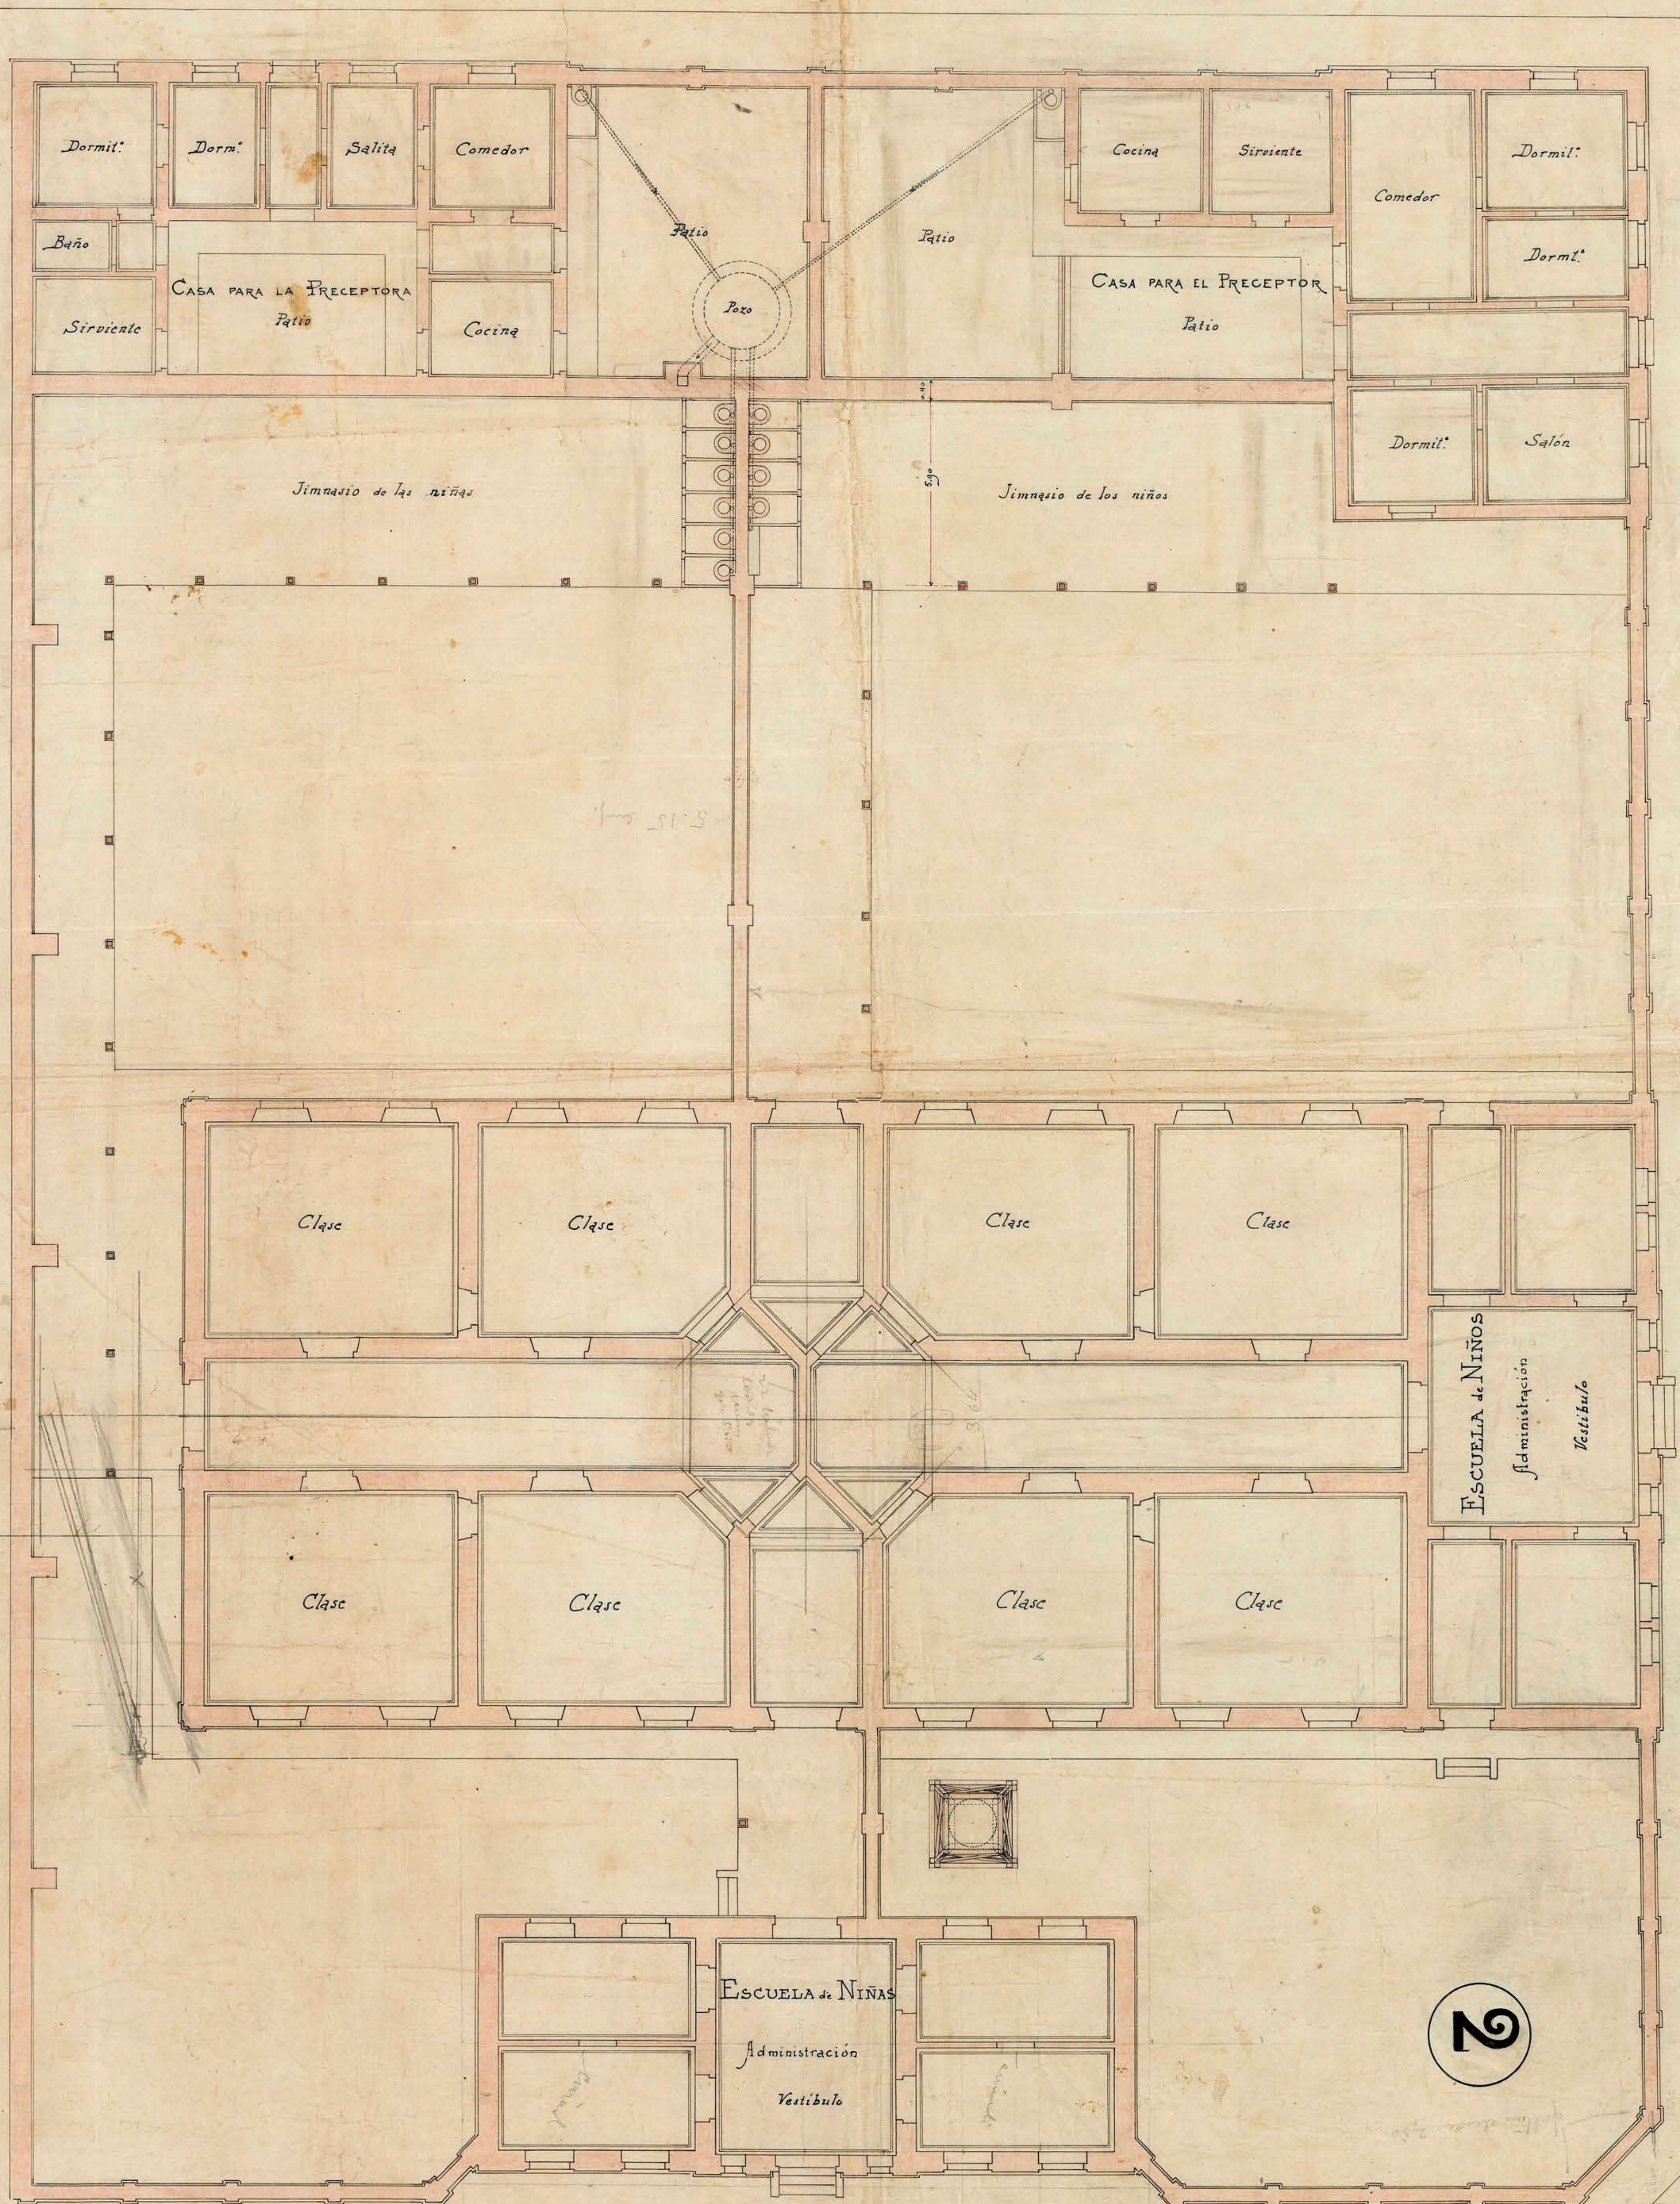

2

Santiago, Marzo 22 de 1900

Urquiza E.
Arquitecto