

DIRECCION GENERAL OBRAS PUBLICAS

DEPARTAMENTO DE ARQUITECTURA


ESCUELA DE MUJERES N° 6 DE
GORBEA

ESCALA: 0,01 = 1 m

Termino, Septiembre de 1934.-

Elaborado por:
H. G. G.

ARCHIVO TECNICO	
Departamento de Arquitectura	
Dirección General de Obras Públicas	
Sala:	
Estante:	
Ubicación:	
Carpeta:	
No. del Plano:	
Fecha de Entrada:	de 1934

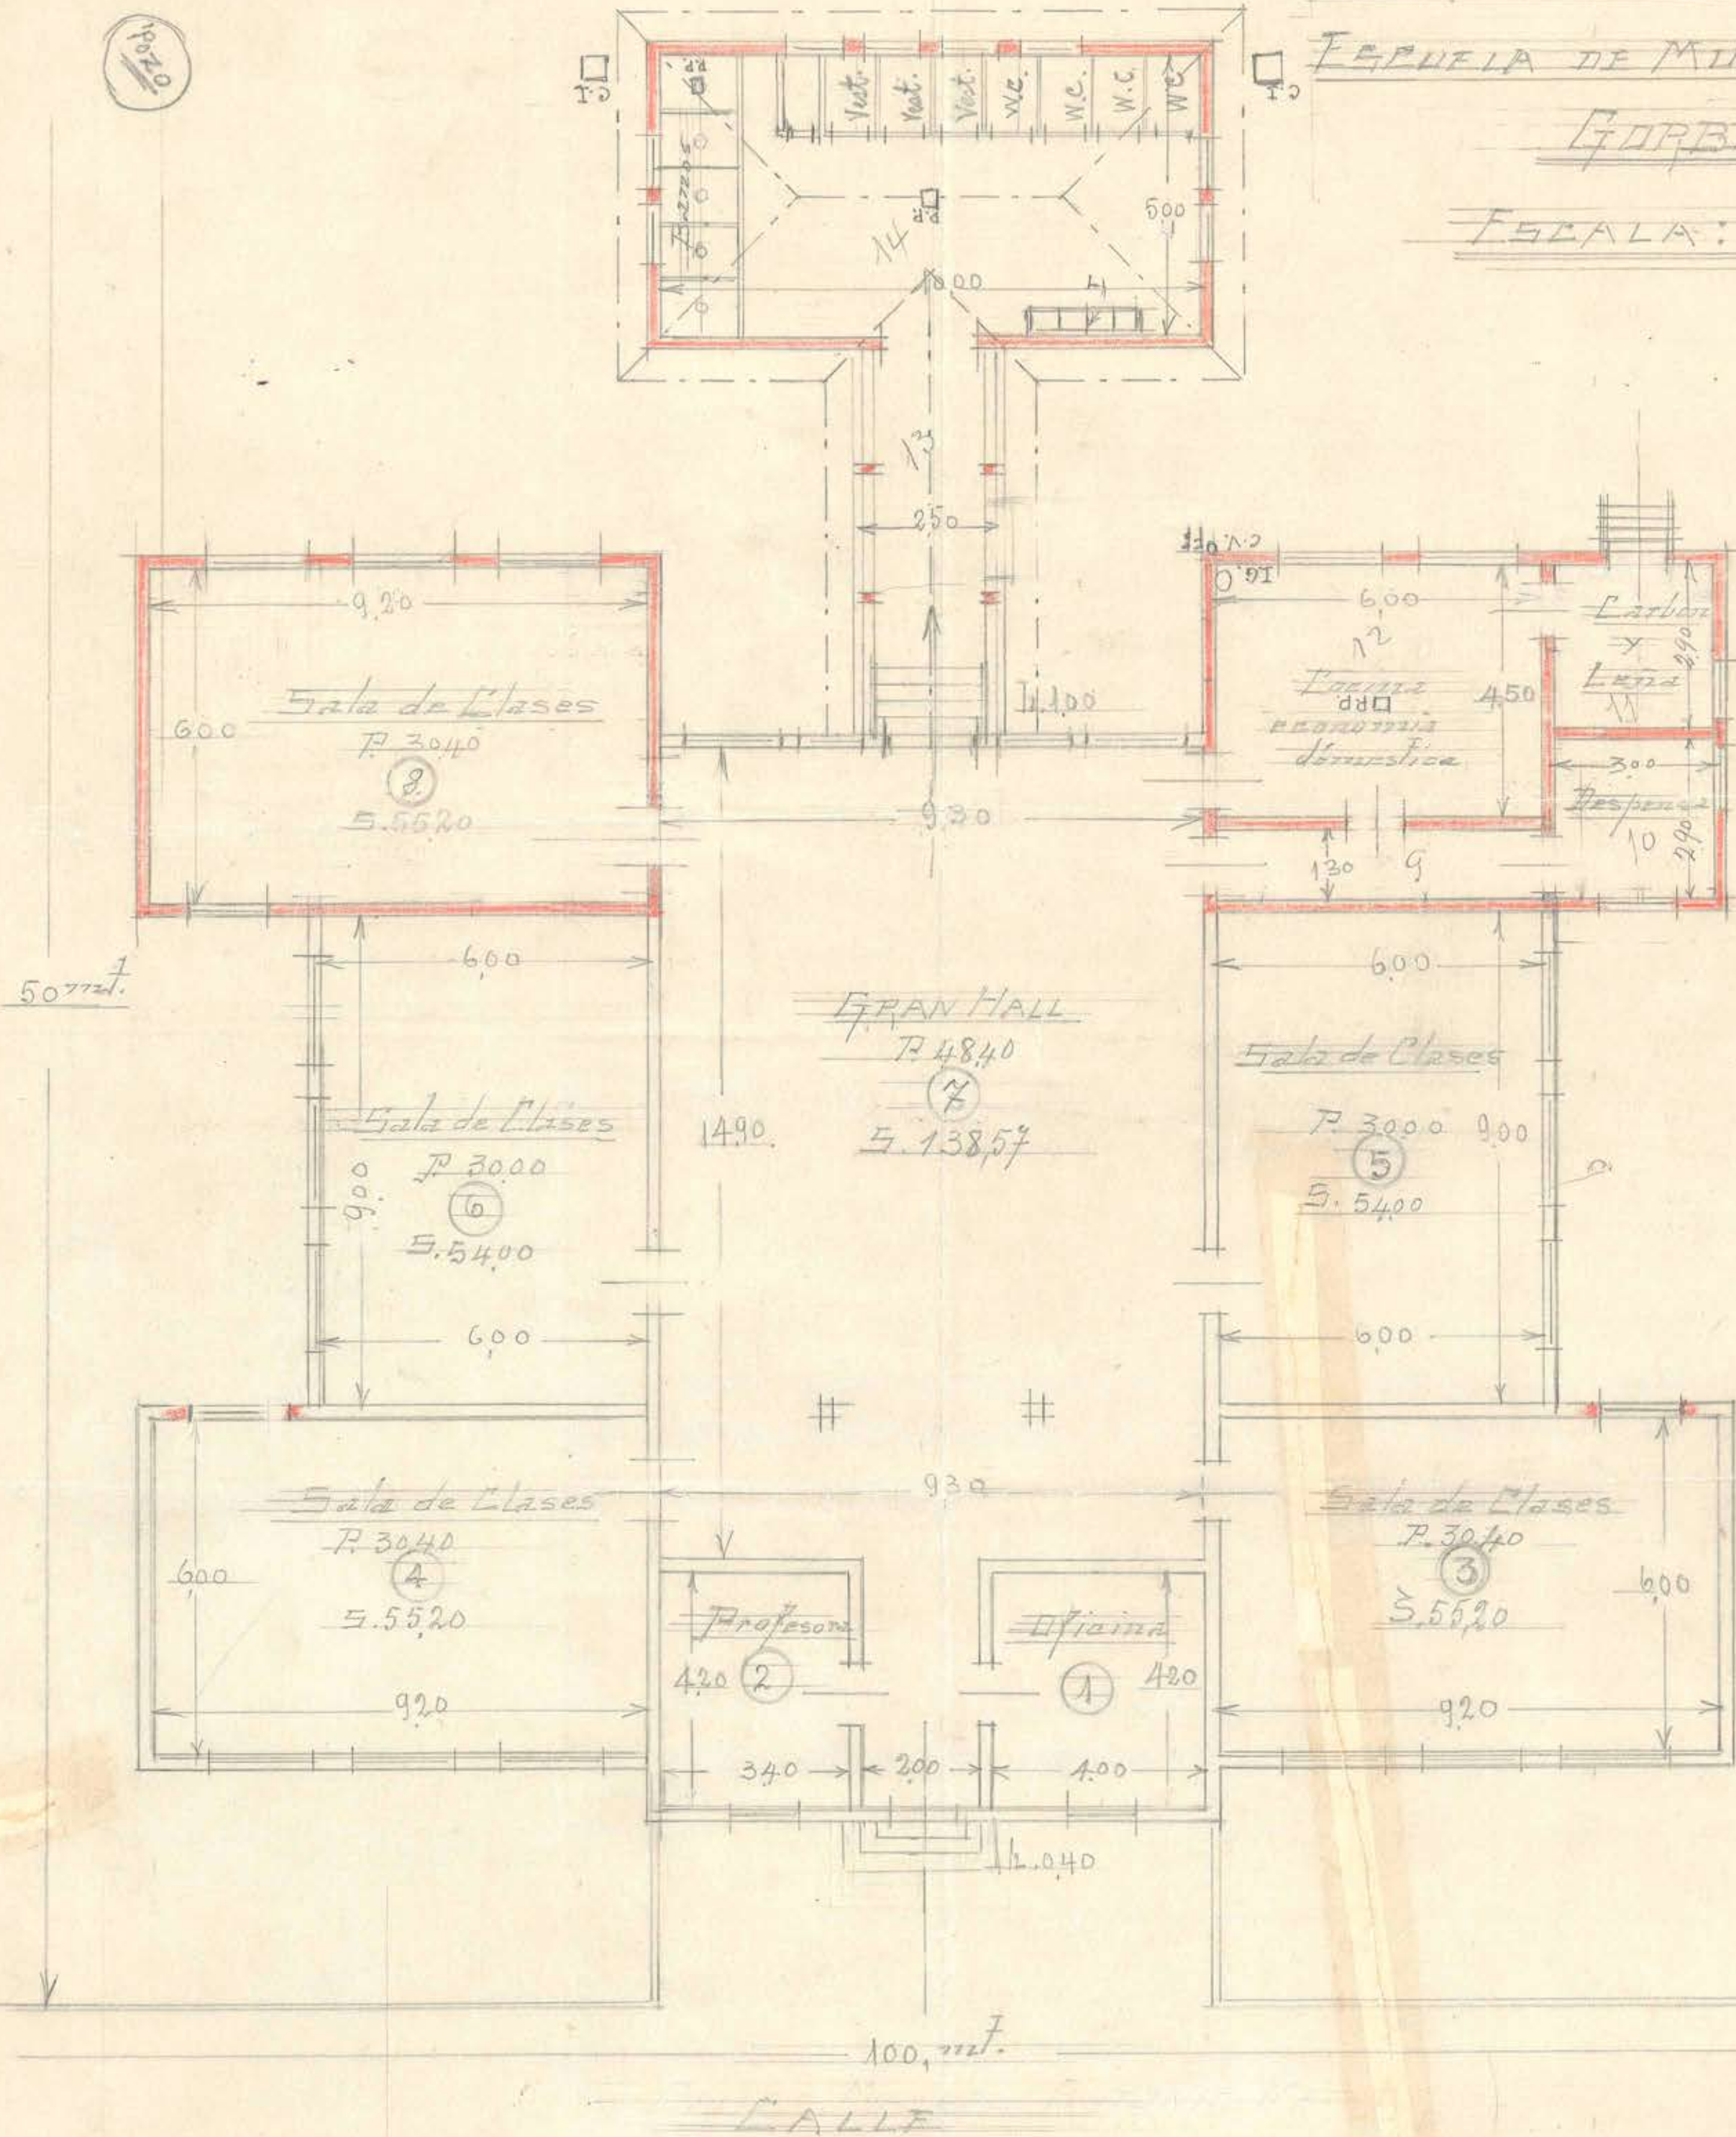

DATOS:
 Altura piso a cielo 3,95 m.
 Ventanas a la calle D.R.: 270 x 120
 Puertas interior 100 x 3,60
 Ventanas Sala de Clases 195 x 2,40
 Puerta de Calle 120 x 3,60
 Puerta al patio 170 x 3,60
 Ventanas " 125 x 2,40
 Ventanas " 195 x 2,40