


ESCUELA SUPERIOR DE
HOMBRES
PARA
ANGOL

FACHADA PRINCIPAL

520 · ALUMNOS

ESCALA: 0,01

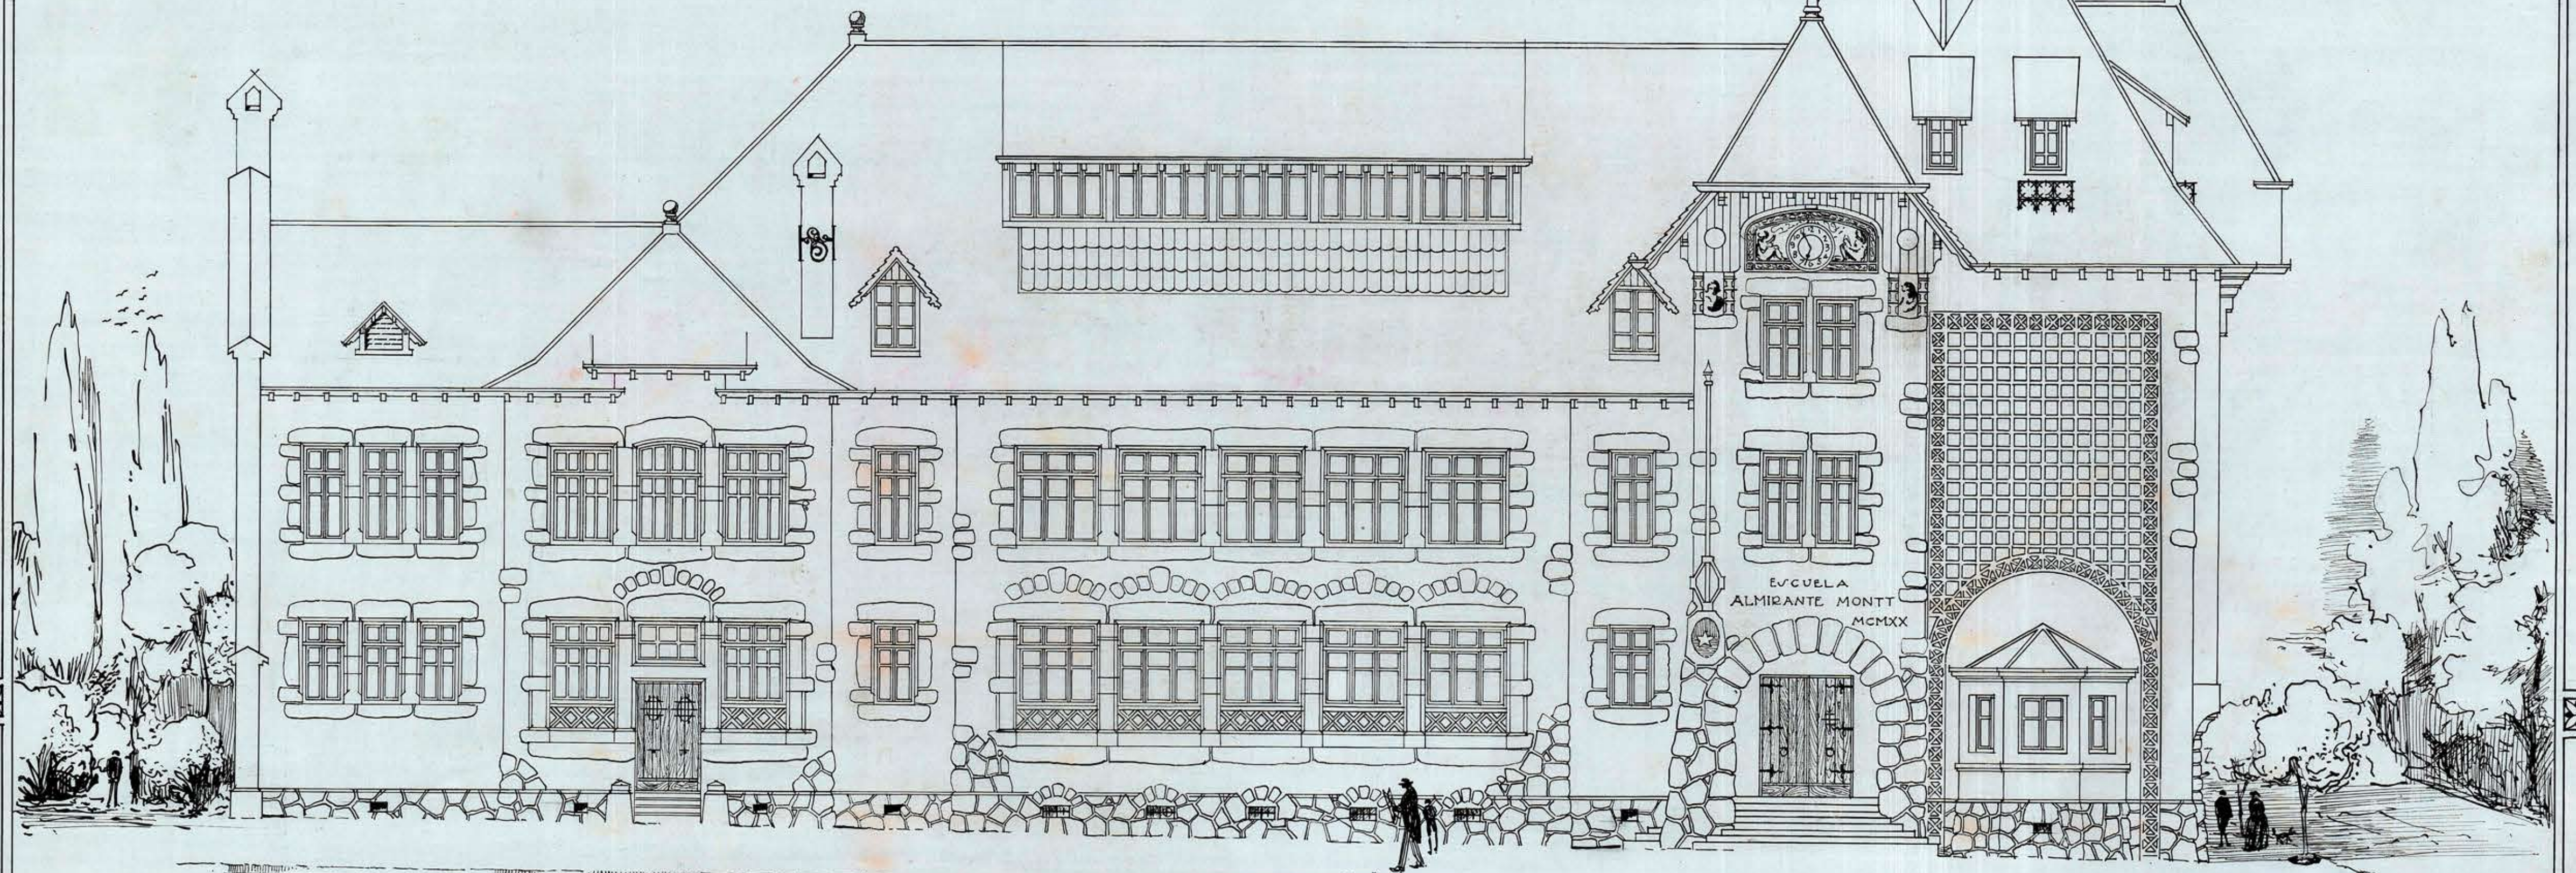

Dibujó de:

Zúñiga
1920.