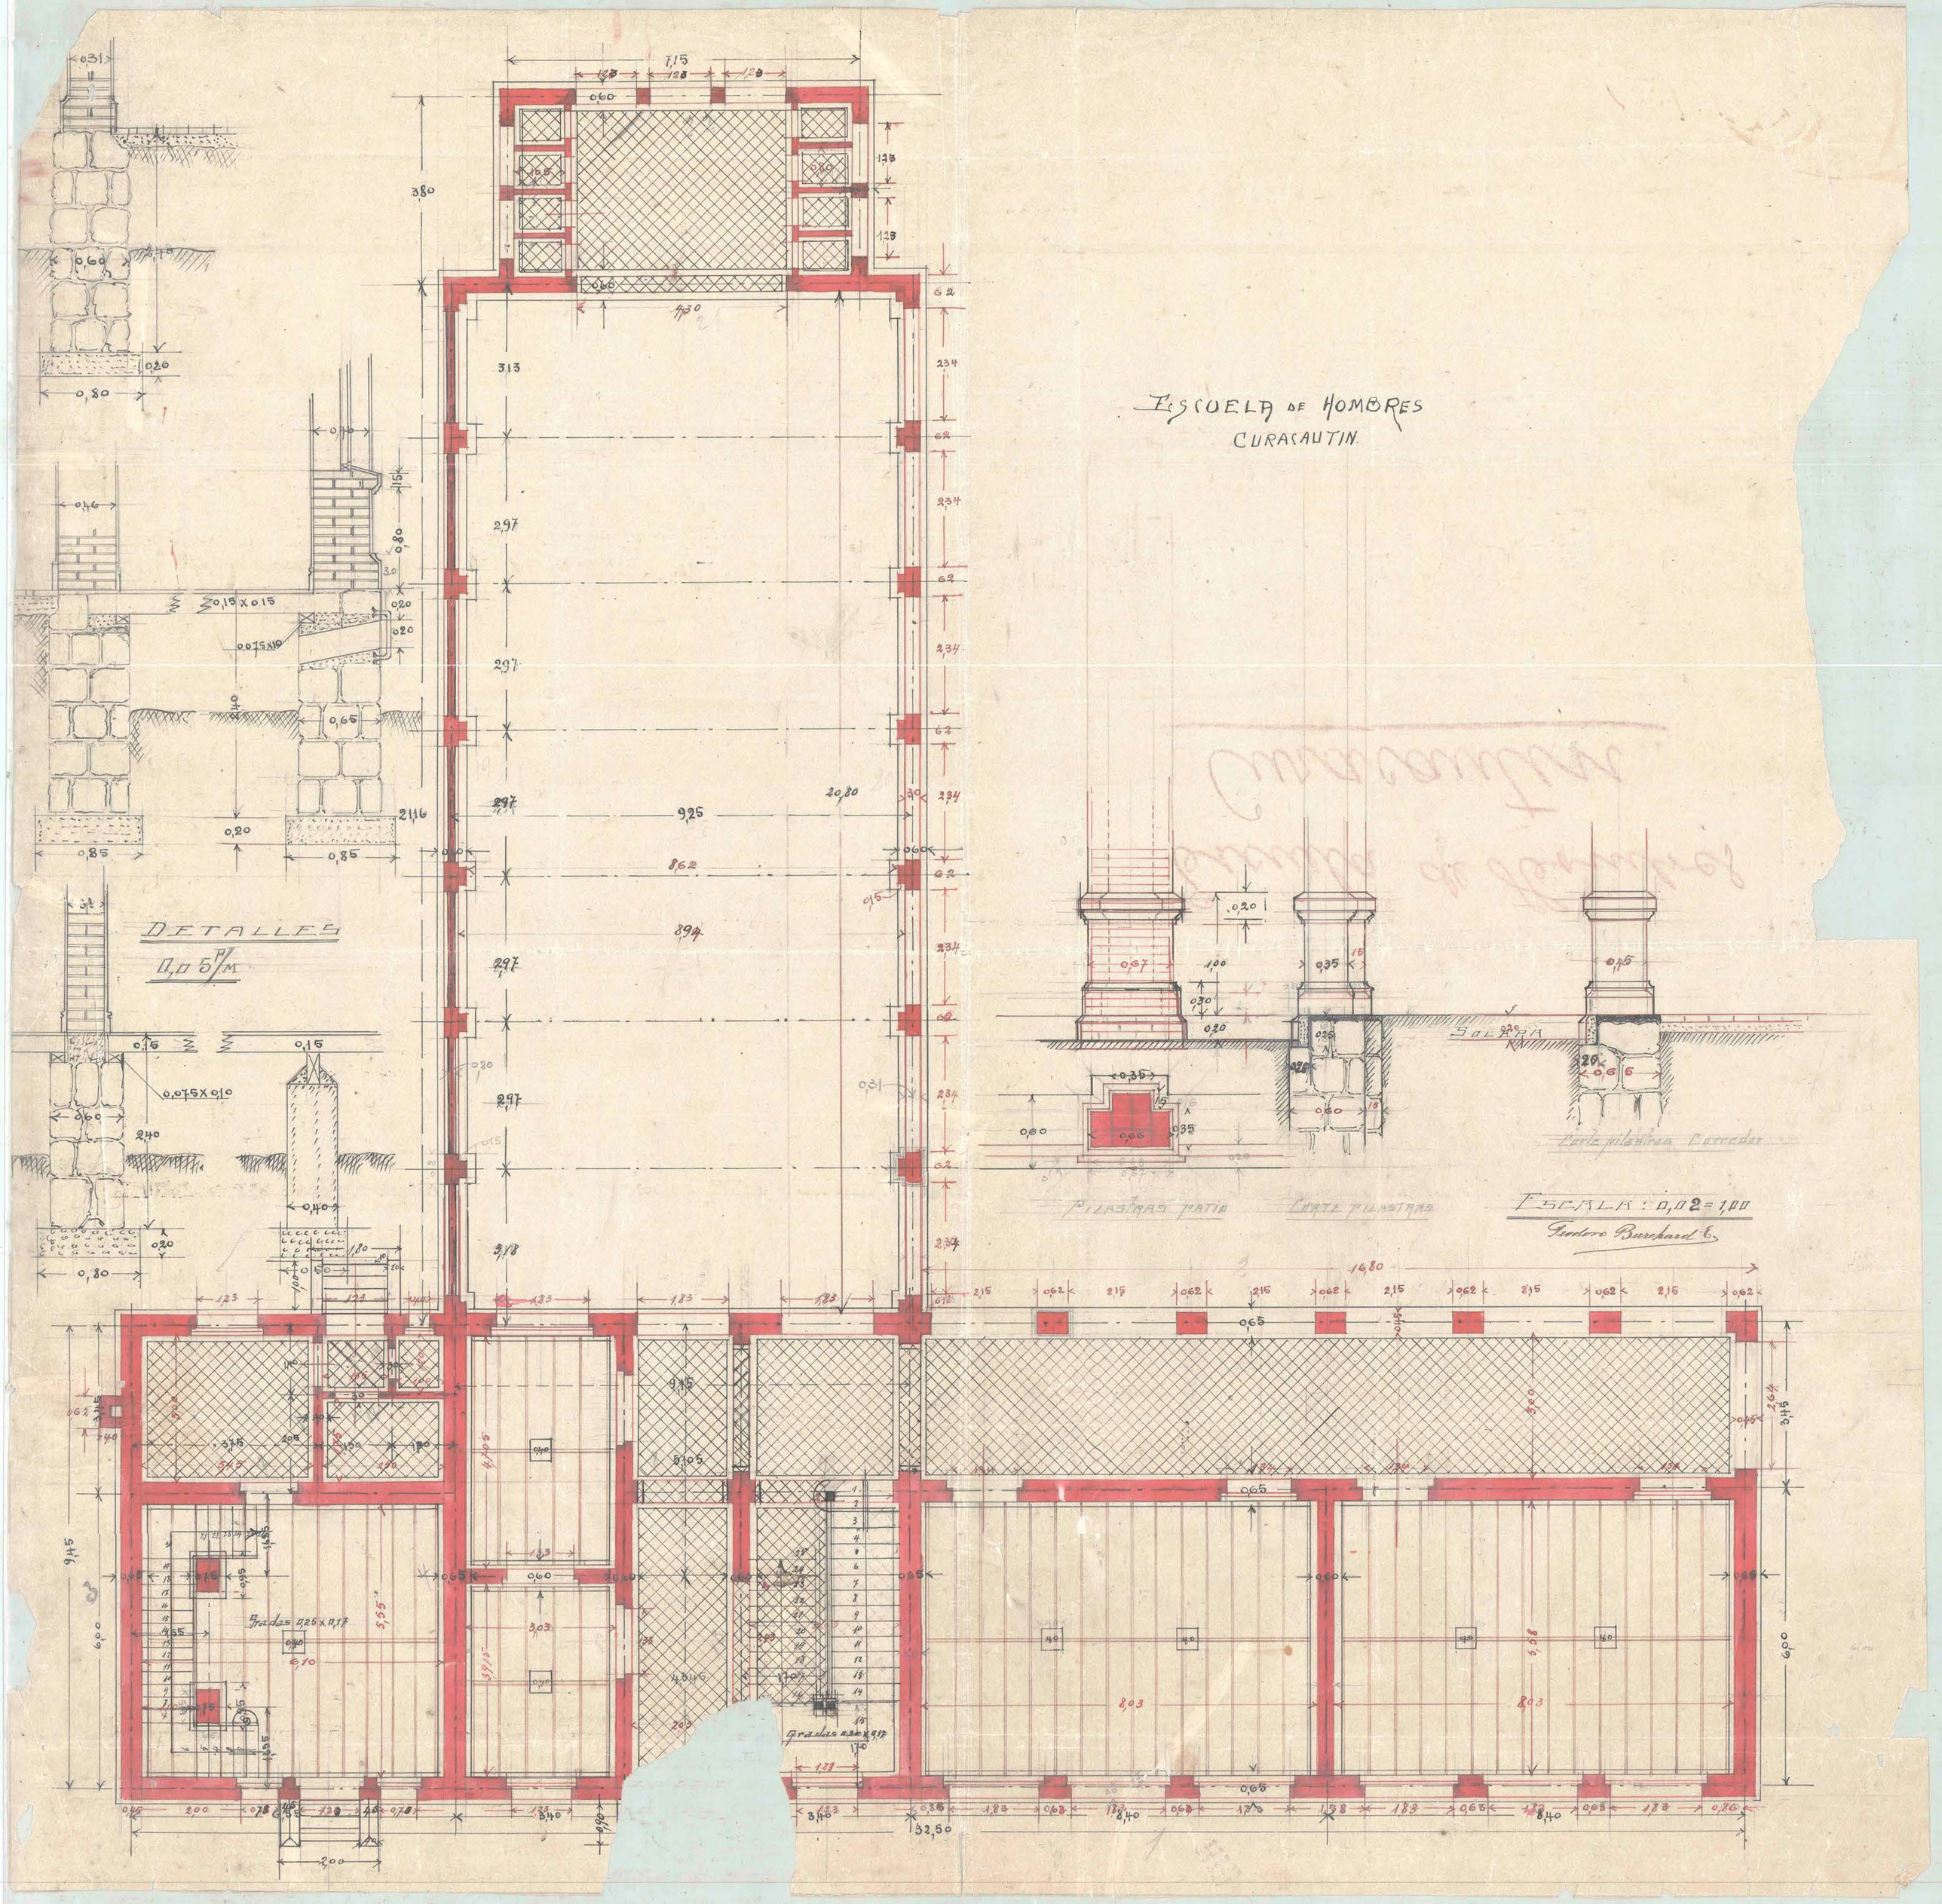
ESCUELA DE HOMBRES
CURACAUTIN
DETALLES
0,05 P/M
PILASTRAS PATIO
CORTE PILASTRAS
SOLERA
Corte pilastra Corredor
ESCALA: 0,02 = 1,00
Gerdoro Burchard C.
Gradas 0,25 x 0,17
Gradas 0,30 x 0,17