

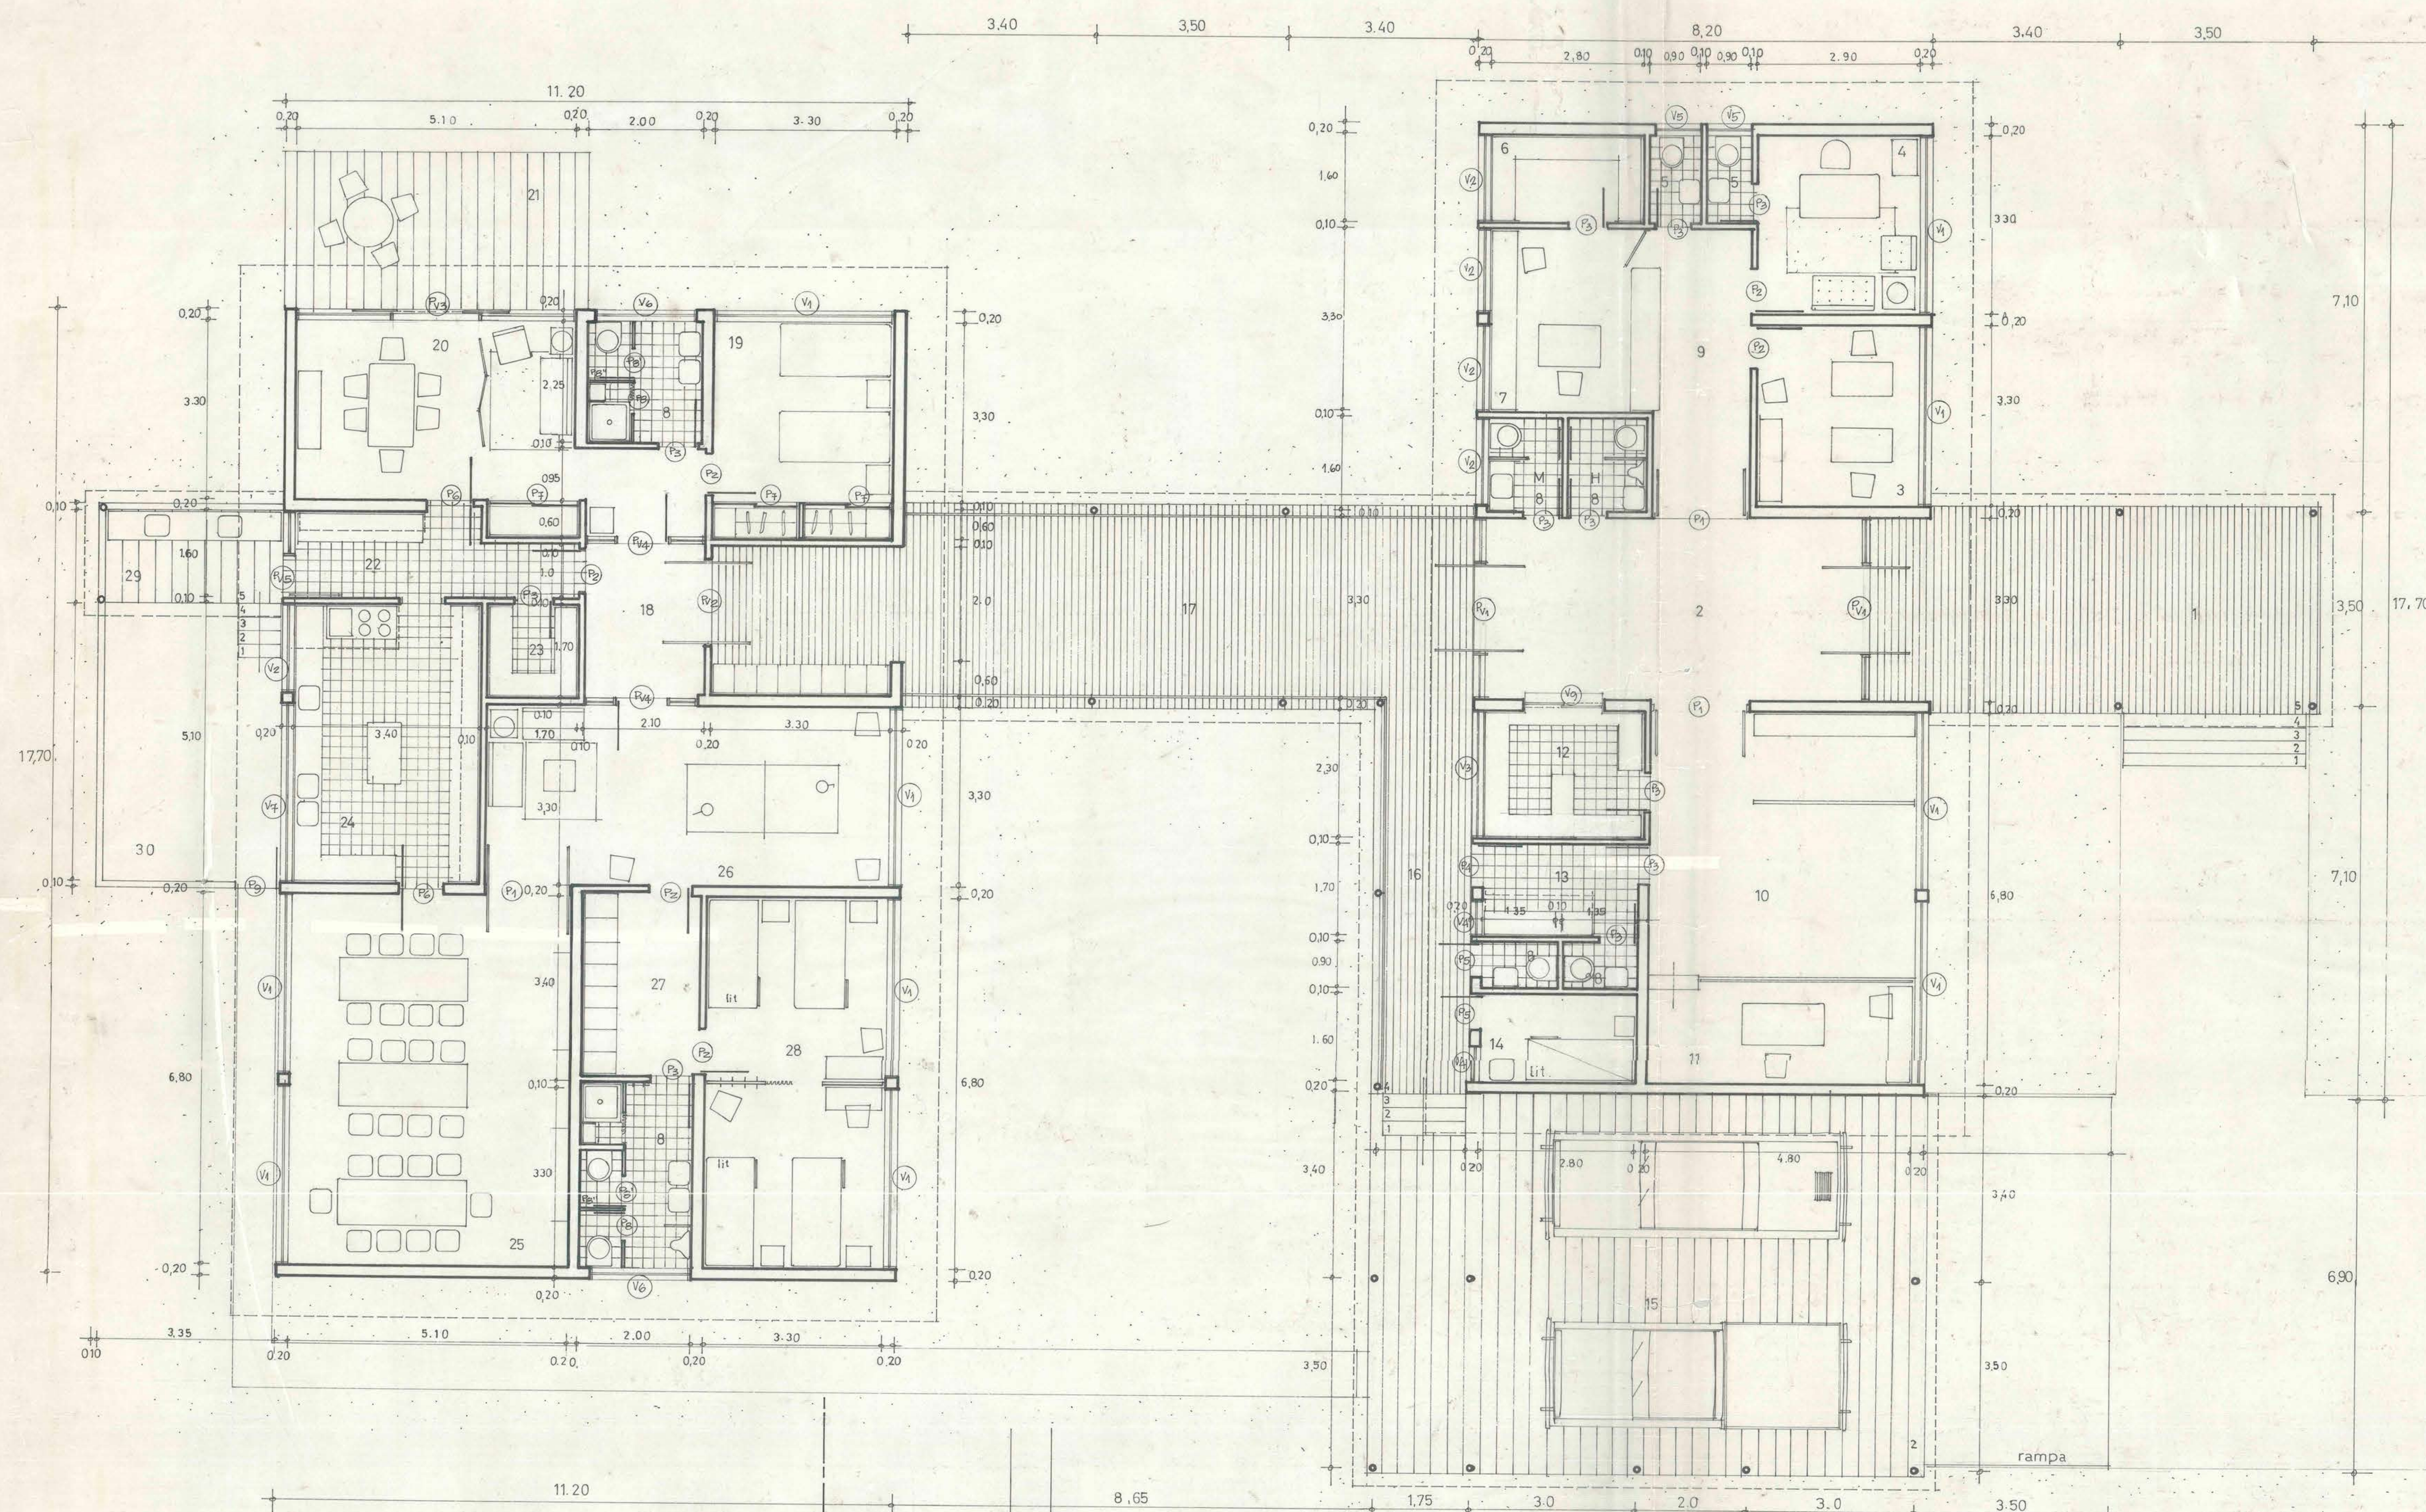
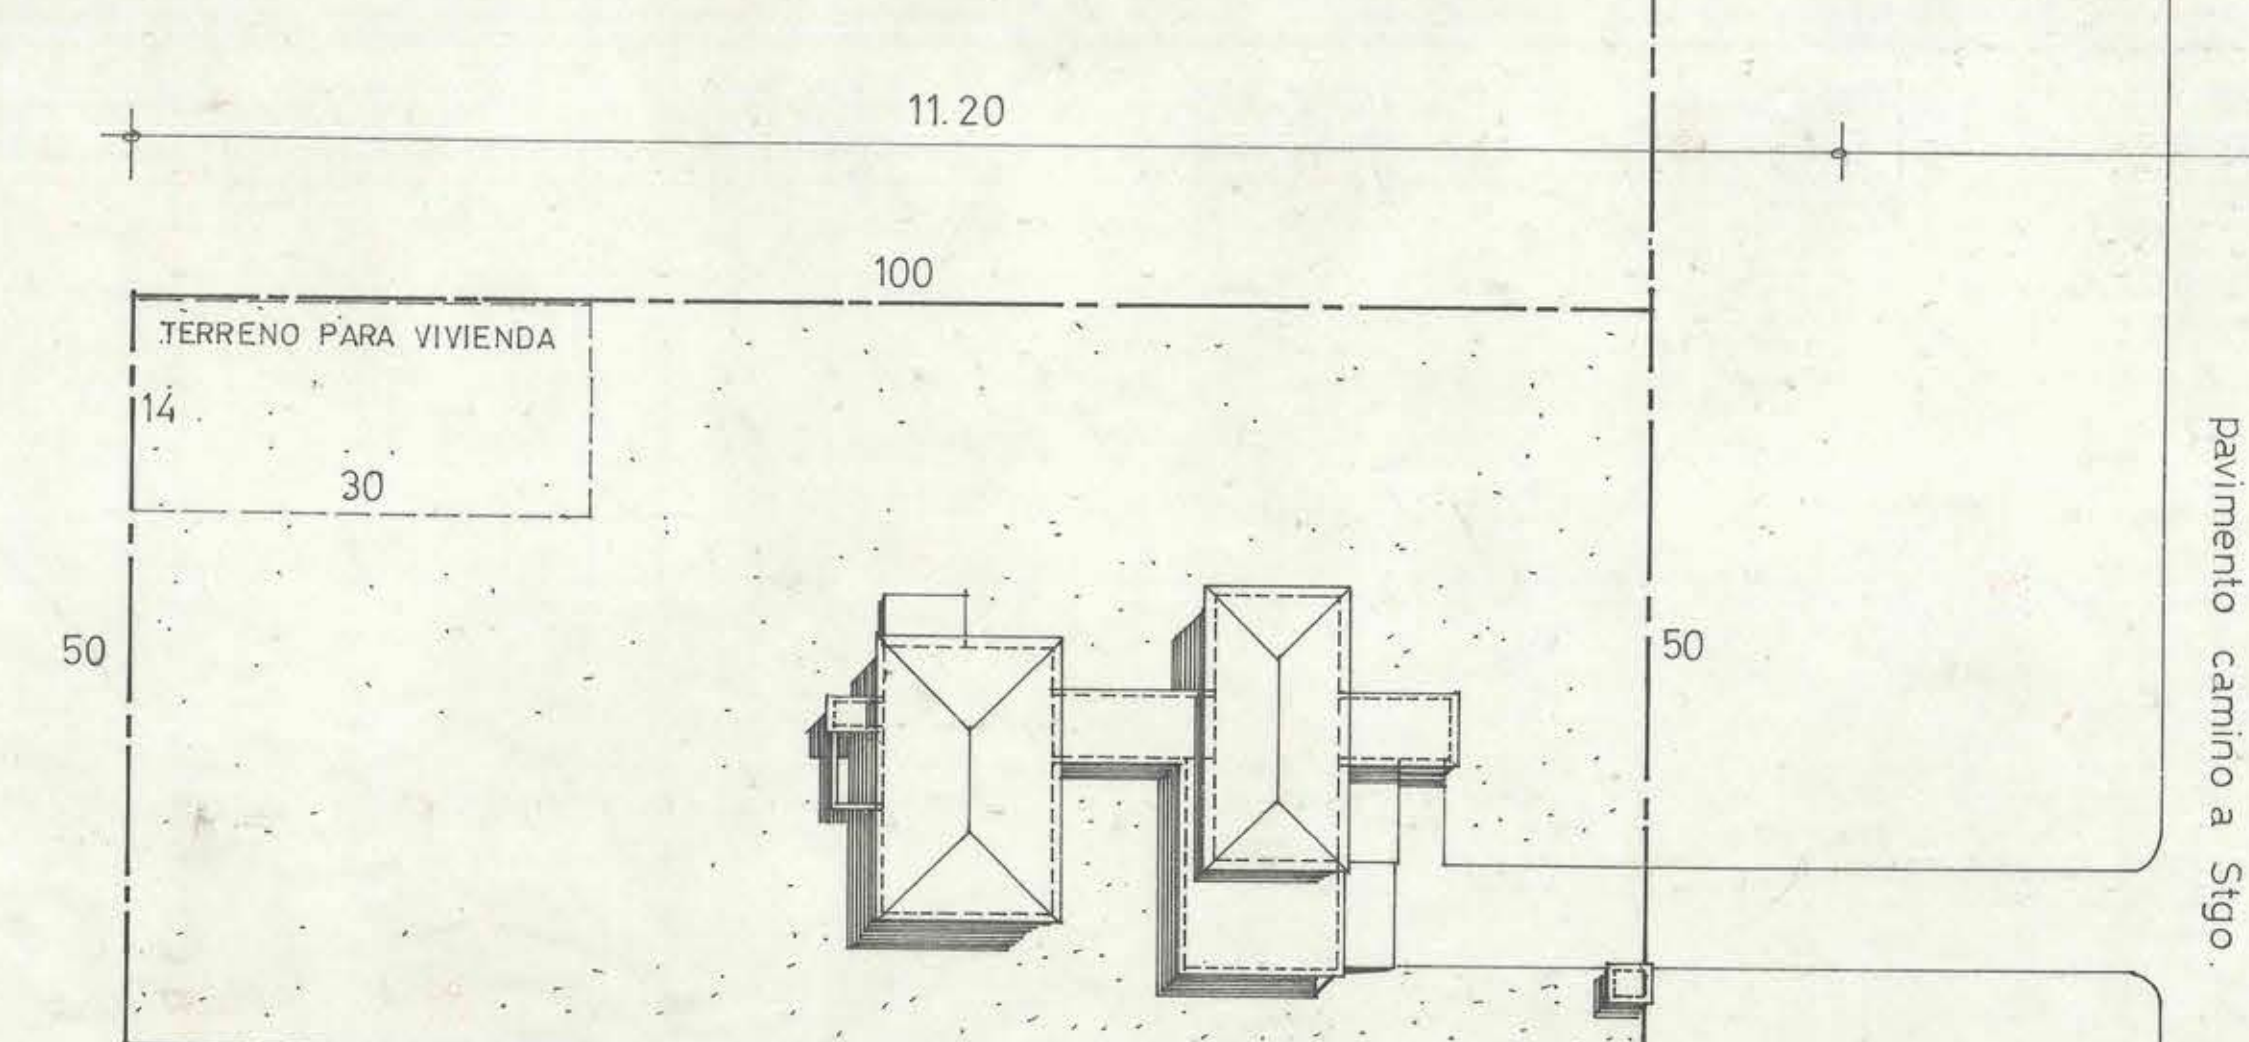


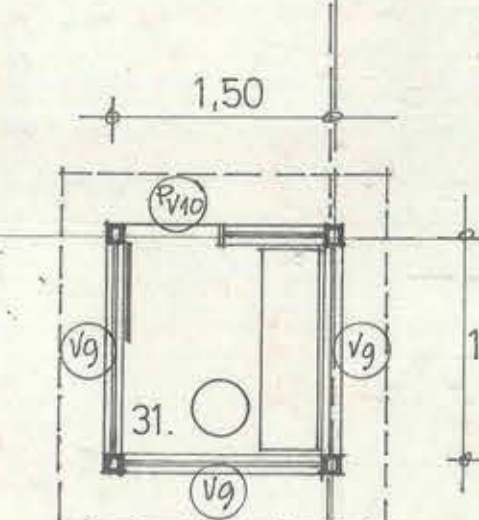

- 1 porch acceso
- 2 hall
- 3 of. oficiales administrativos
- 4 of. sub comisario
- 5 tolletes
- 6 archivo
- 7 of. partes
- 8 tolletes generales
- 9 hall publico
- 10 sala de guardia
- 11 estrado
- 12 armerillo y equipo
- 13 espera detenidos
- 14 calabozo
- 15 boxes
- 16 paso cubierto
- 17 patio formacion
- 18 hall
- 19 dorm. oficiales
- 20 estar comedor oficiales
- 21 terraza expansion
- 22 repostero
- 23 despensa
- 24 cocina
- 25 comedor tropa
- 26 estar tropa
- 27 hall lockers
- 28 dorm. tropa 8 camas lit.
- 29 lavadero
- 30 patio serv.
- 31 porteria
- 32 mastiles

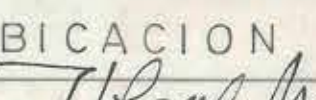

23 AGO. 1967

		DIRECCION GENERAL DE OBRAS PUBLICAS		
		DIRECCION DE ARQUITECTURA		
OBRA	SUB - COMISARIA ADUANA "AEROPUERTO PUDAHUEL"			
UBICACION	AEROPUERTO PUDAHUEL			
PLANO	PLANTA GENERAL - UBICACION		SUPERFICIE 421 m ² ESCALA 1:50	
PROYECTISTA	arqu. Hermes Loyola - B		I	P. N.
DIBUJO	H. Loyola - B			
JEFE DE TALLER	Hector Martinez			
ARQTO JEFE DEPTO.	Orlando Torrealba			
CONTRATISTA				
		FECHA DEL CONTRATO FN. DEL CONTRATO	FECHA 31-7-67	