


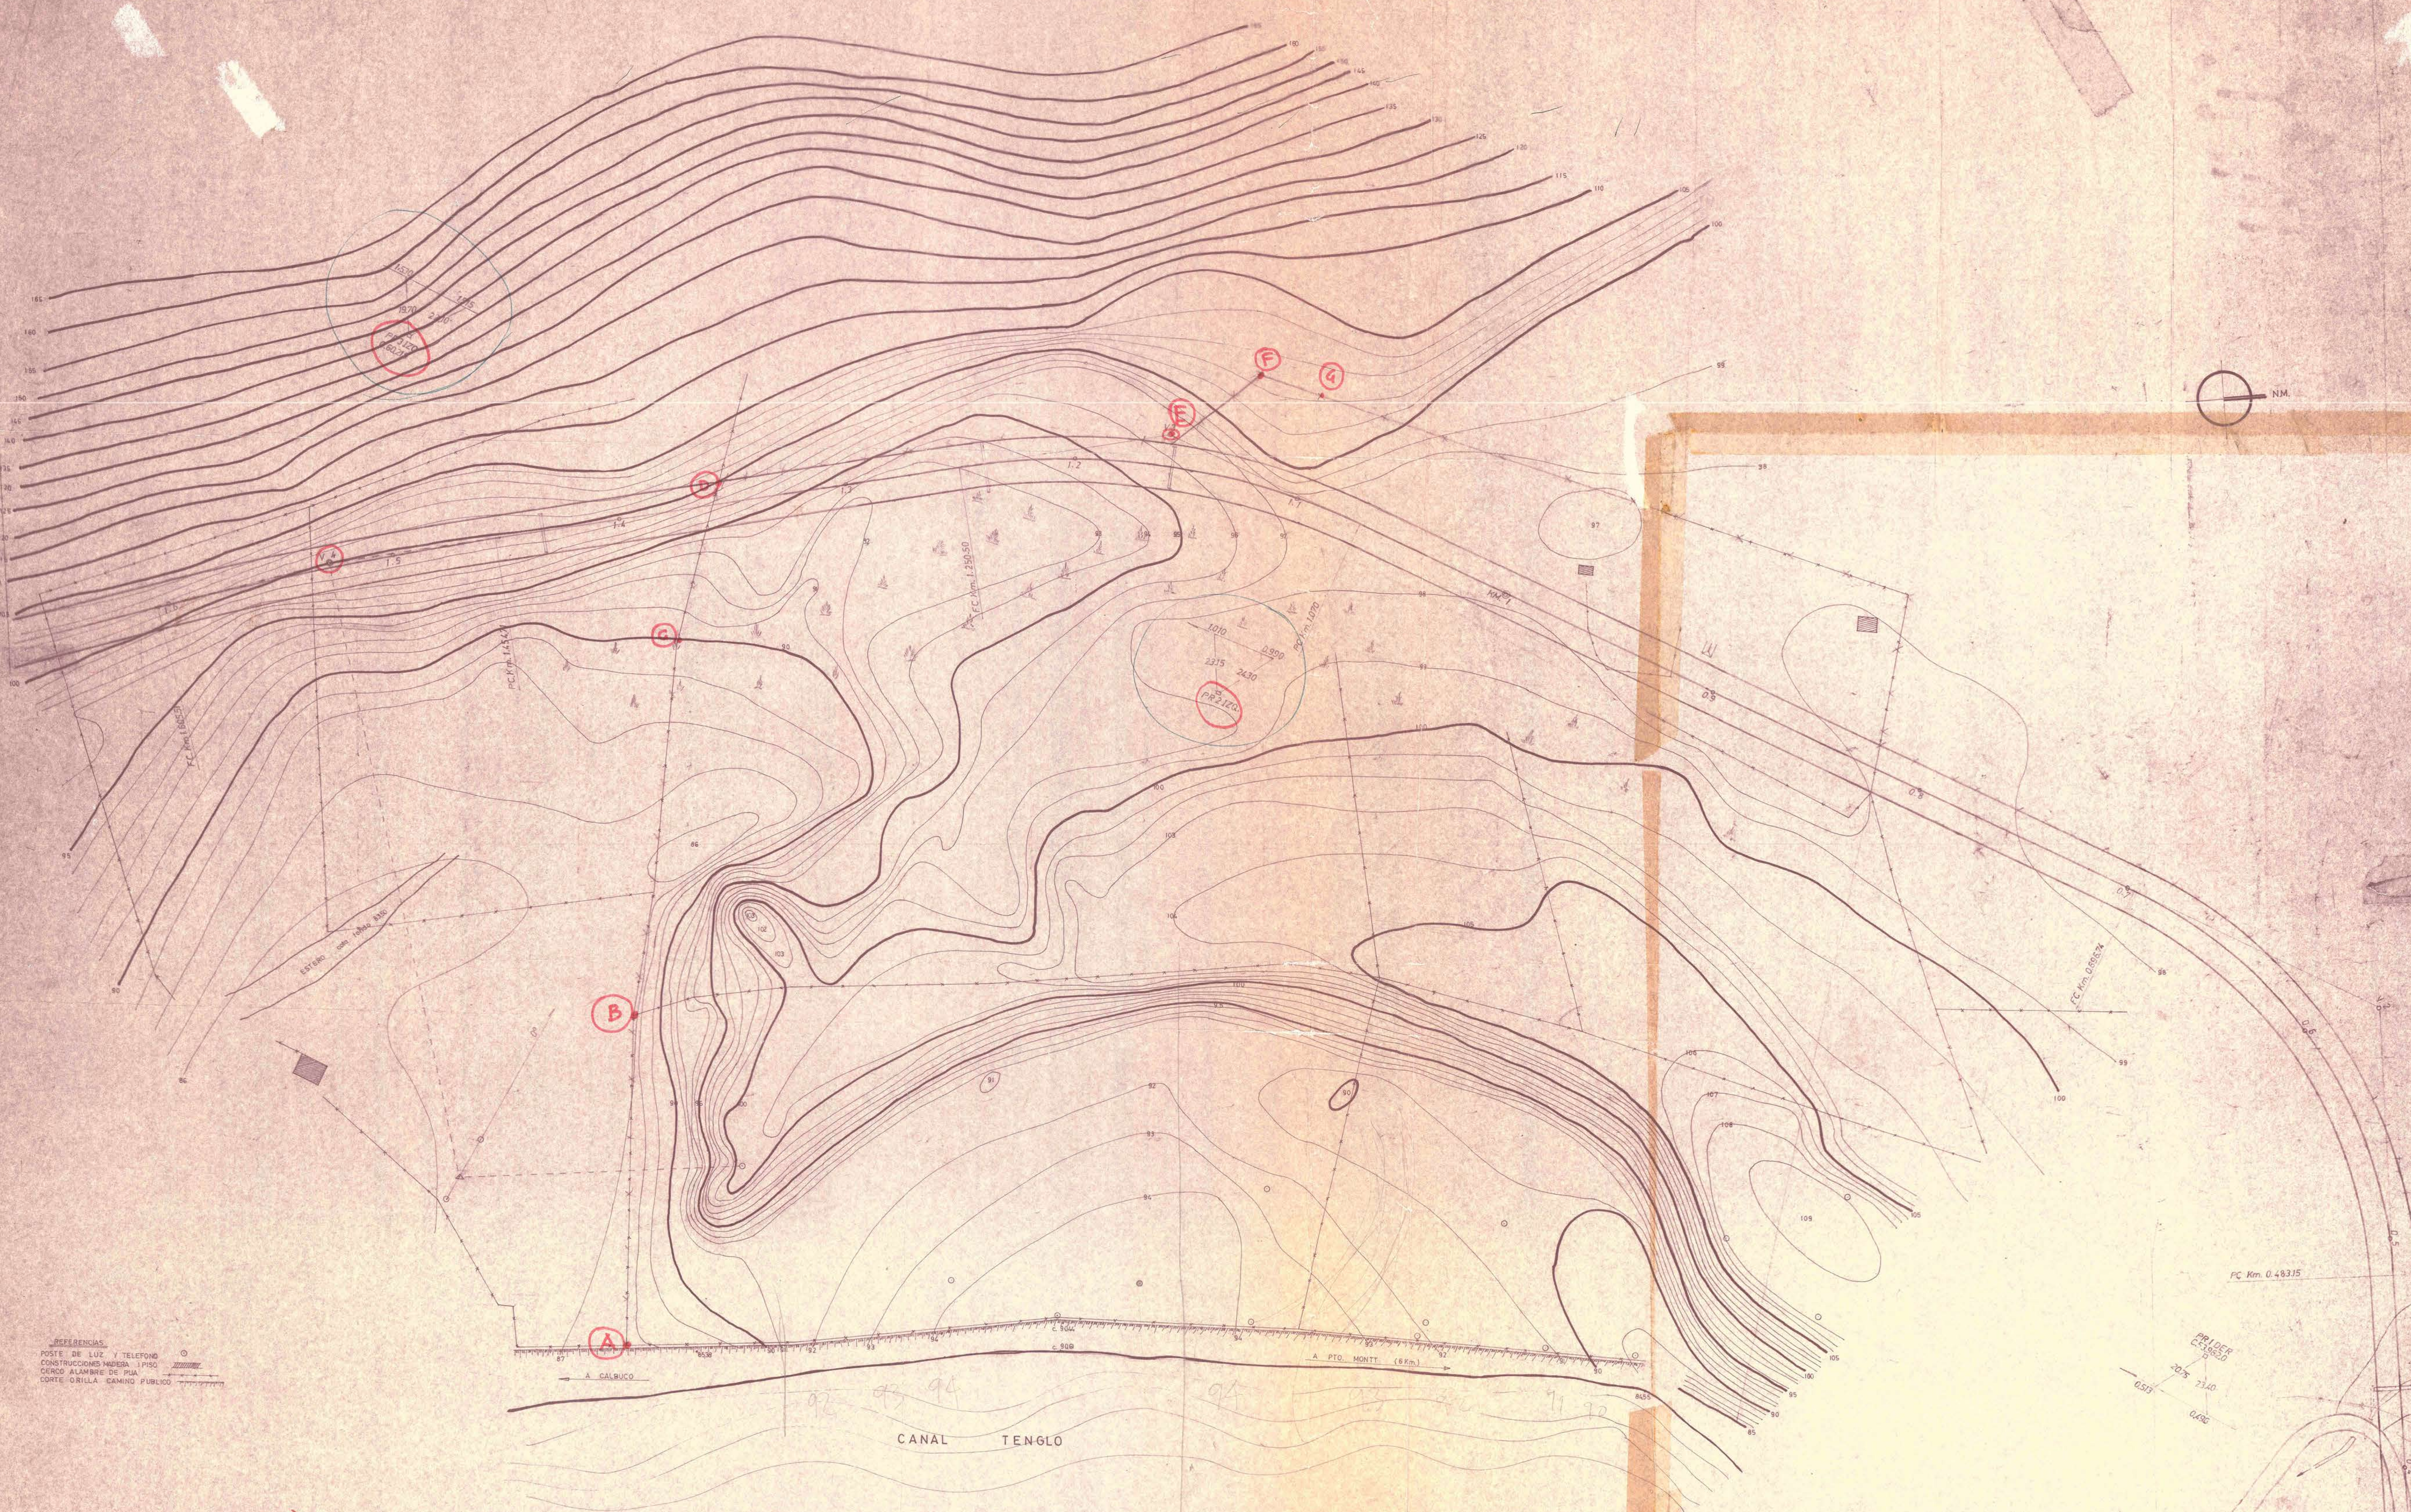

REFERENCIAS
POSTE DE LUZ Y TELEFONO
CONSTRUCCIONES MADERA 1 PISO
CERRO ALAMBRE DE PUA
CORTE ORILLA CAMINO PUBLICO

HILARIO VERA SUP. 69.723,50 m²
DOLORINDO VERA SUP. 321.818,50 m²
SUPERFICIE TOTAL 391.542,00 m²

MOPT DIRECCION GENERAL DE OBRAS PUBLICAS	
DIRECCION DE ARQUITECTURA	
OBRA: TERRENO ESTADIO REGIONAL	
UBICACION: PUERTO MONTT	PROVINCIA DE ITAPUQUE
PLANO: LEVANTAMIENTO TAQUIMETRICO	SUPERFICIE ESCALA: 1:1000
TOPOGRAFO: RENE INOSTROZA SALAMANCA	ARQUITECTO: HERNAN O. PARRA TORREALBA
FECHA del CONTRATO: 14-1-72	
CONTRATISTA: N. del CONTRATO	