
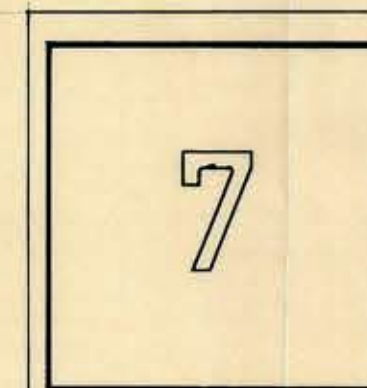


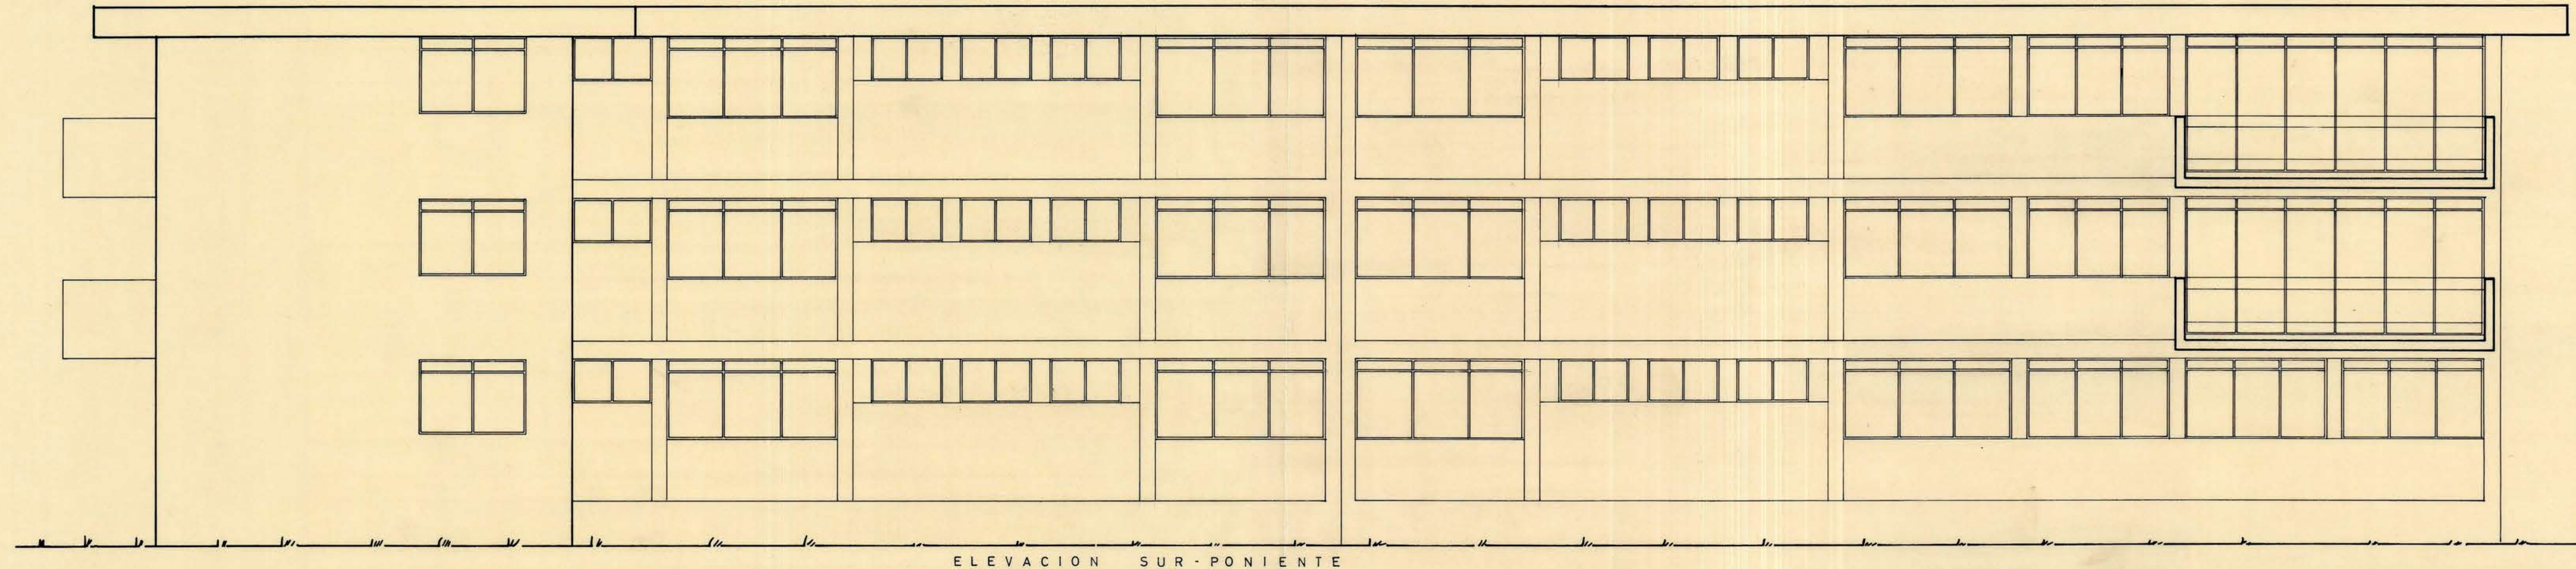

ministerio
obras públicas
chile

dirección
arquitectura
depto. estudios

taller zona sur
fecha DIC. 62

O B R A EDIFICIO DE DEPARTAMENTOS Y TALLERES DE LA DIRECCION DE OBRAS SANITARIAS
UBICACION CALLE SAN MARTIN N°
PLANO FACHADA S-P. CONCEPCION

arqto. proyectista
arqto. jefe taller
V.B. arqto. jefe depto.
dibujo H.M.L.
escala 1:50 M.

h. martínez l. y m. muñoz r.
m. muñoz r.
o. torrealba

030x096