

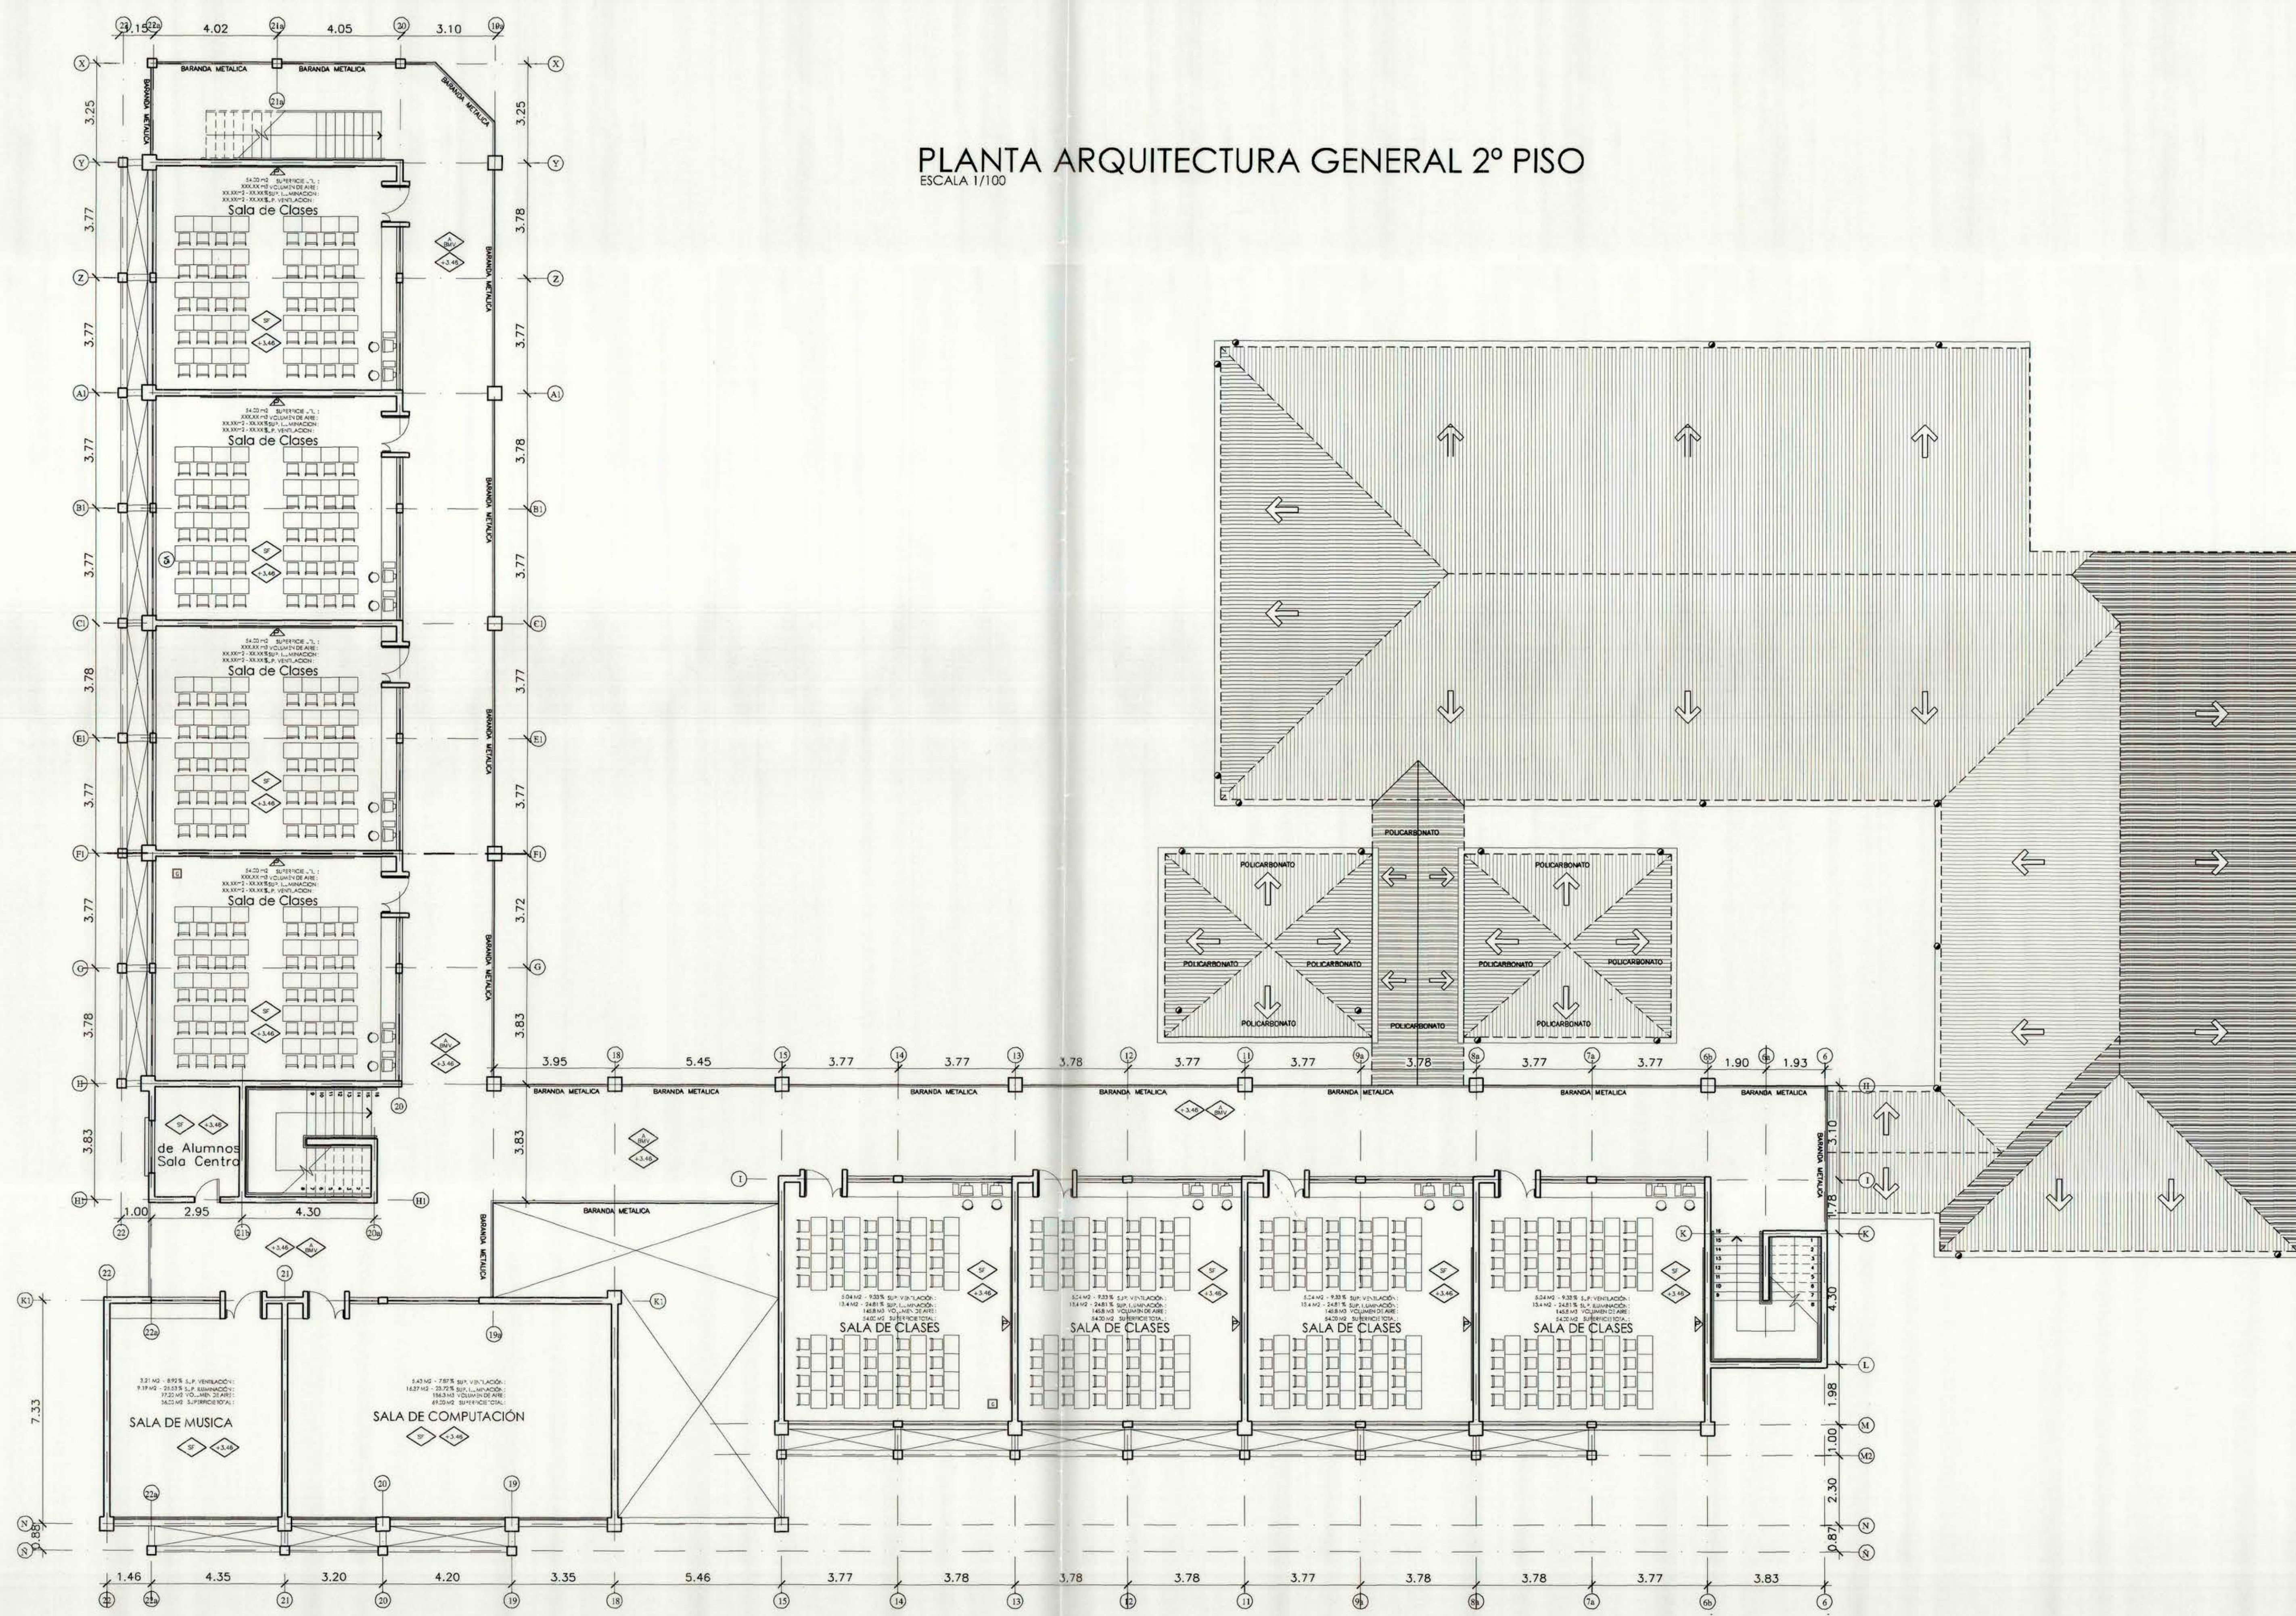


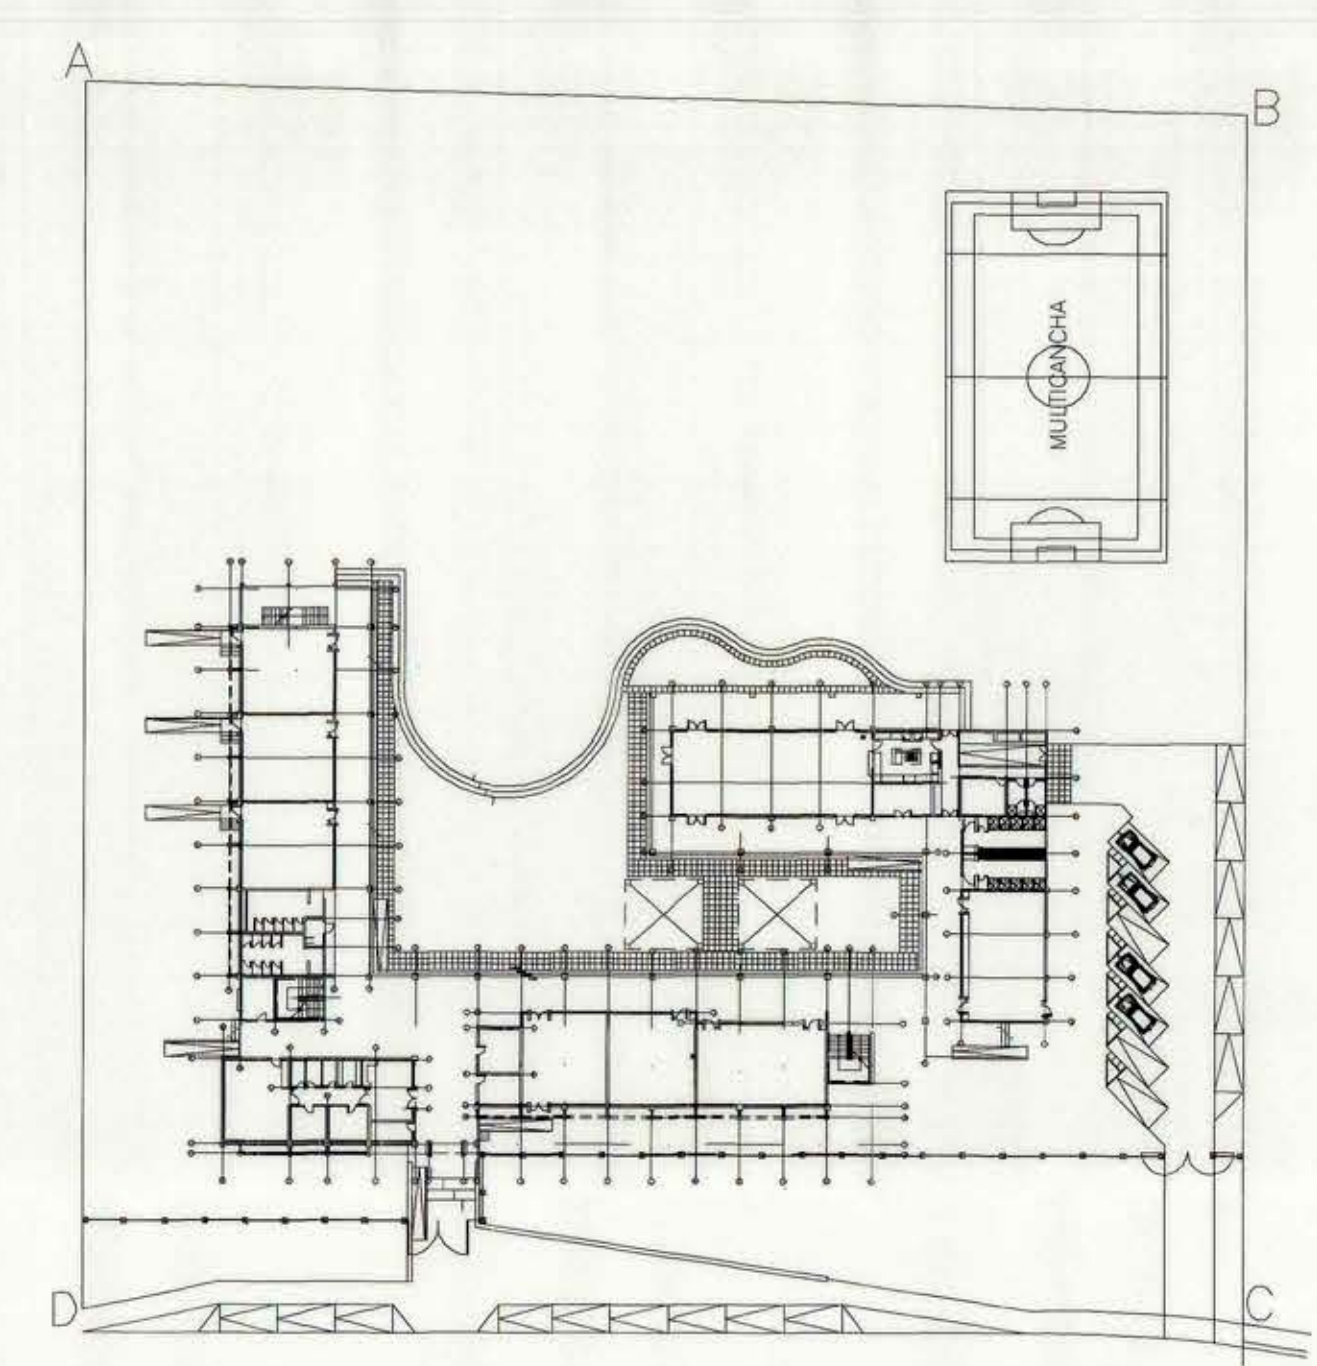

PLANTA ARQUITECTURA GENERAL 2º PISO
ESCALA 1/100

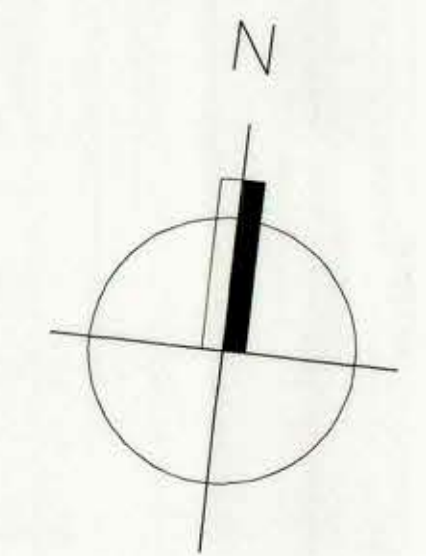

ESQUEMA EMPLAZAMIENTO GENERAL

SIMBOLOGIA

- PAVIMENTO VINILO ASBESTO 2.4 mm.
- CERAMICA 20/20
- PASTELON DE CEMENTO
- BALDOSA MICROVIBRADA LISA
- BALDOSA MICROVIBRADA ANTIDESLIZANTE
- MAISILLO

PROPIETARIO :		L. MUNICIPALIDAD DE CODEGUA	
MOP		DIRECCION DE ARQUITECTURA OFICINA REGIONAL VI REGION	
REGION VI REGION	OBRA AMPLIACION LICEO INTEGRADO DE CODEGUA		
PROVINCIA CACHAPOAL	CONTENIDO PLANTA ARQUITECTURA GENERAL SEGUNDO PISO		
COMUNA CODEGUA	DISEÑO J.C.L.O. - F.E.S.T.		
ARQUITECTO REGIONAL	FECHA AGOSTO 2003	CLAVE A	
OSCAR E. NOVOA VARGAS ARQUITECTO	FORMATO SUPERFICIE		
FRANCISCO HERNANDEZ DIAZ ARQUITECTO PATROCINANTE	LAMINA N		
DIRECCION DE ARQUITECTURA MOP	4 DE 18		
DESARROLLO ANDRES RIOSCO SANCHEZ ARQUITECTO	ESCALA LAS INDICADAS		
TUBO N° 394		LICITACION UNIDAD DE PROYECTOS D.A.MOP - SEXTA REGION	