
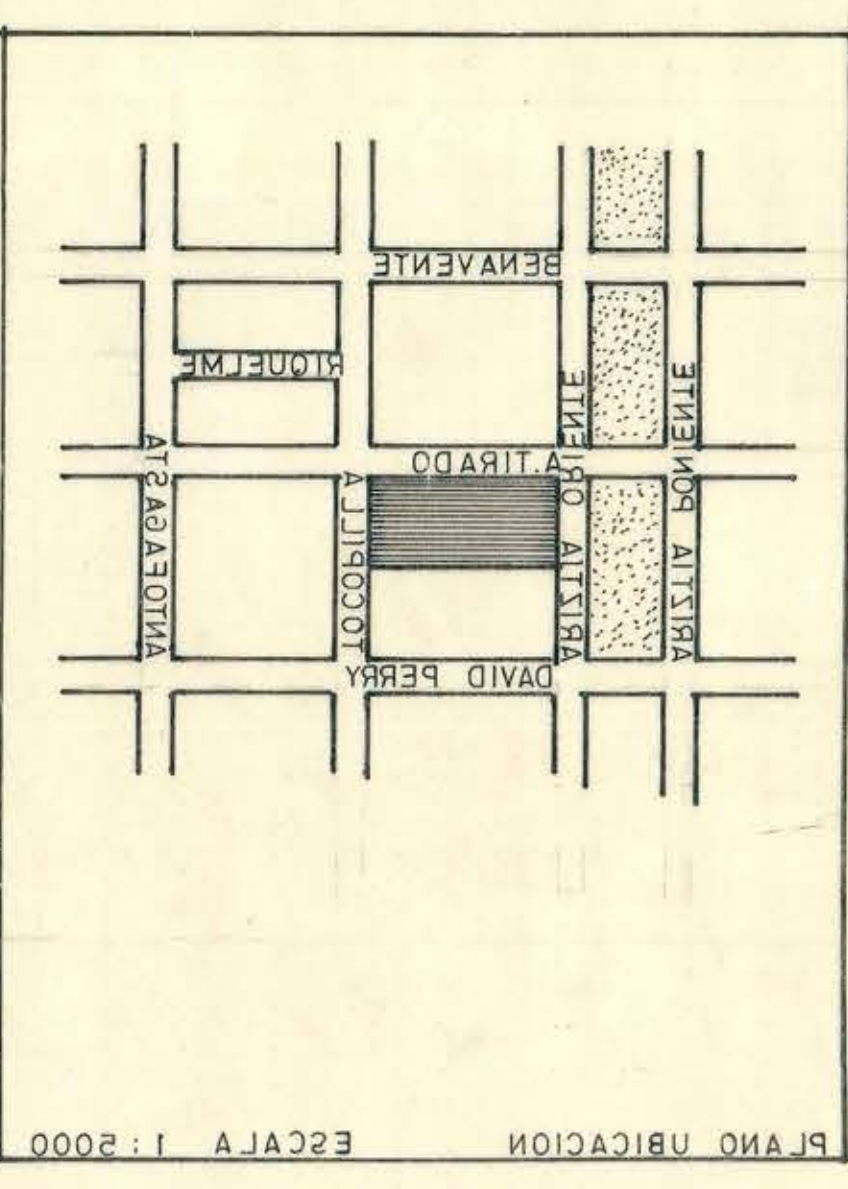
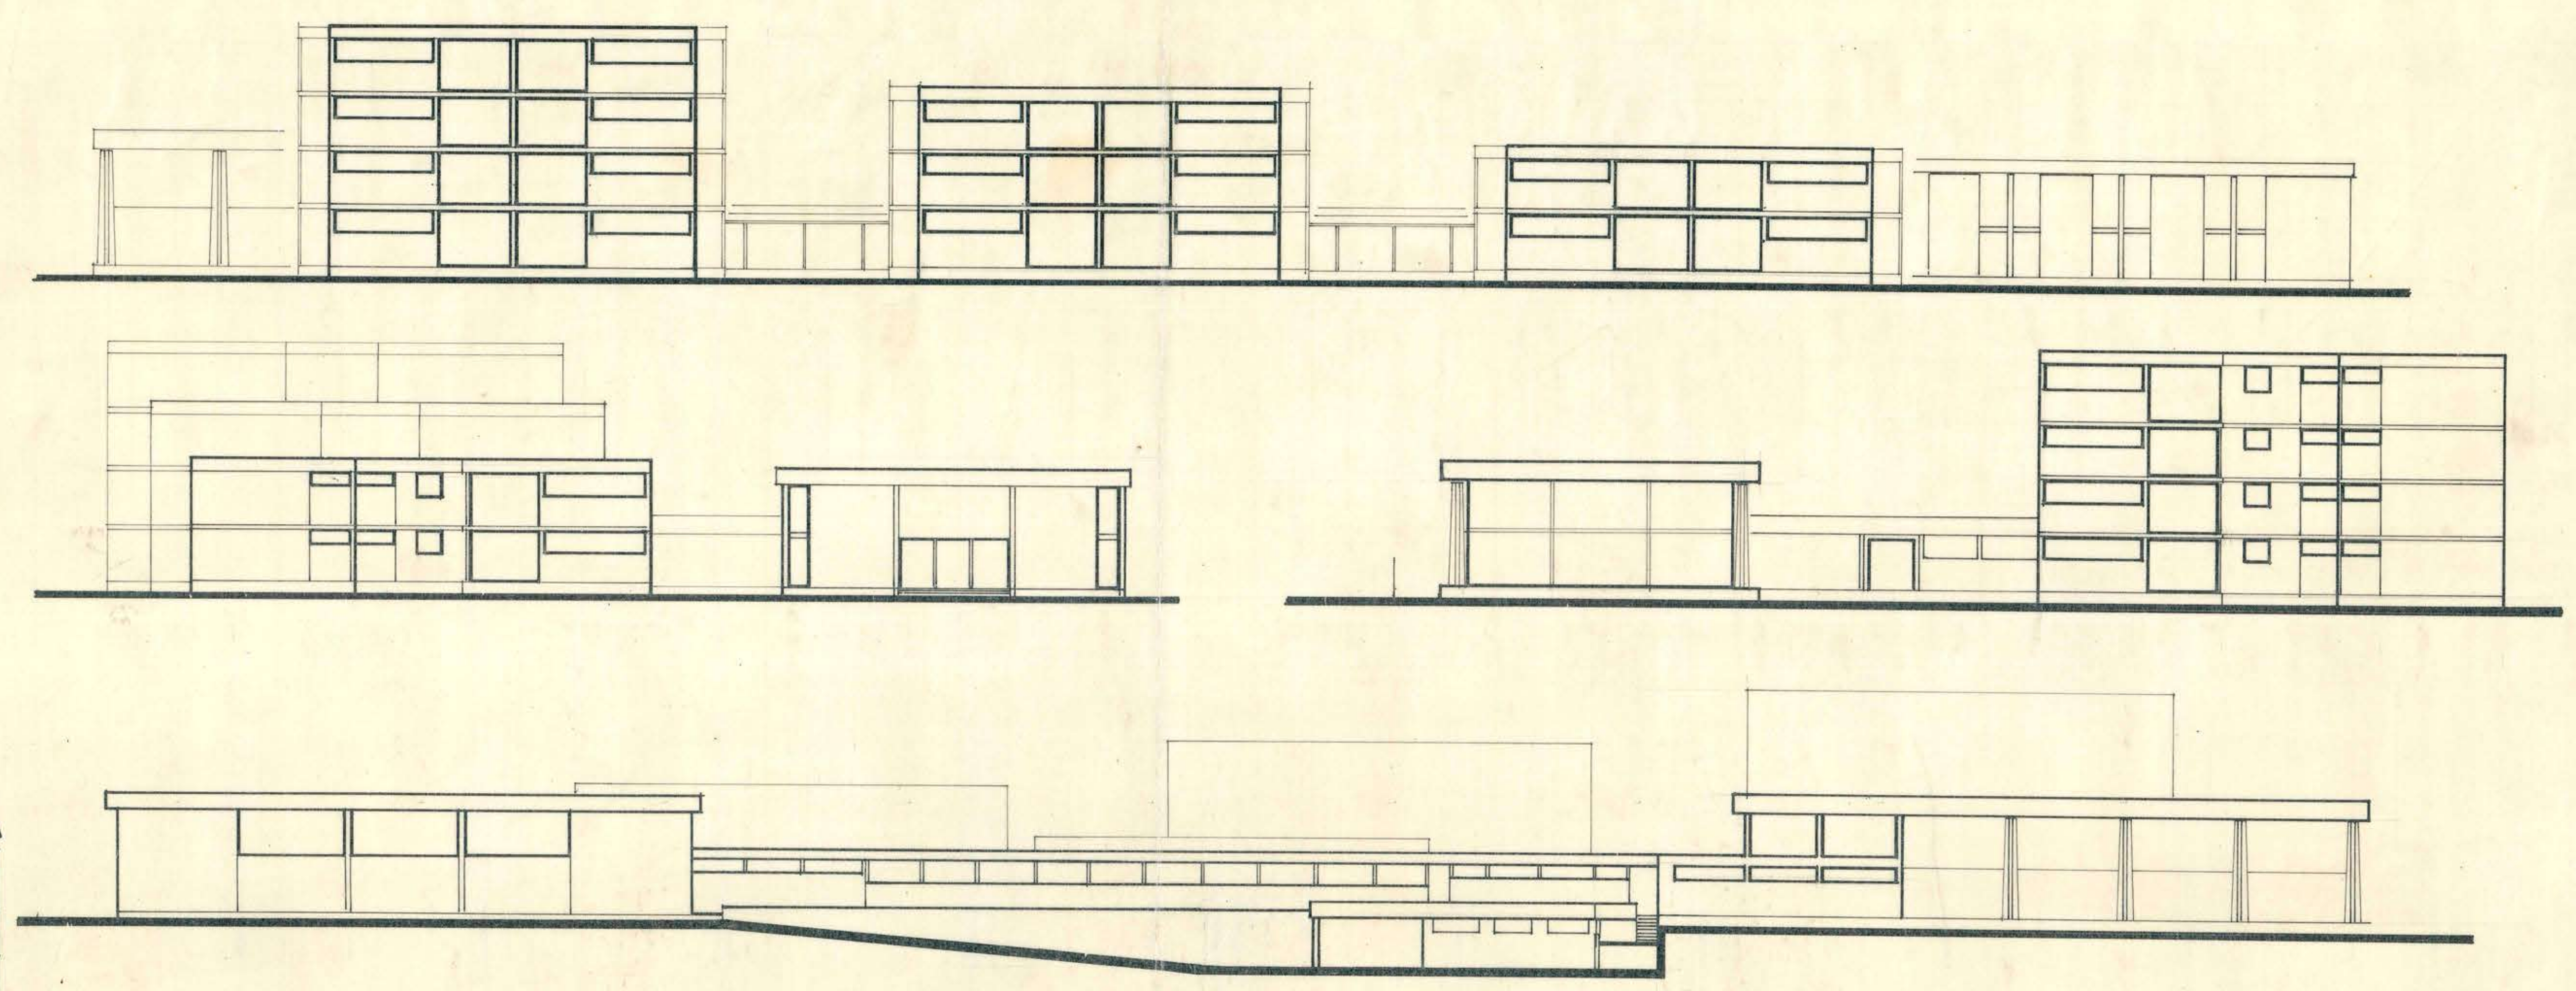


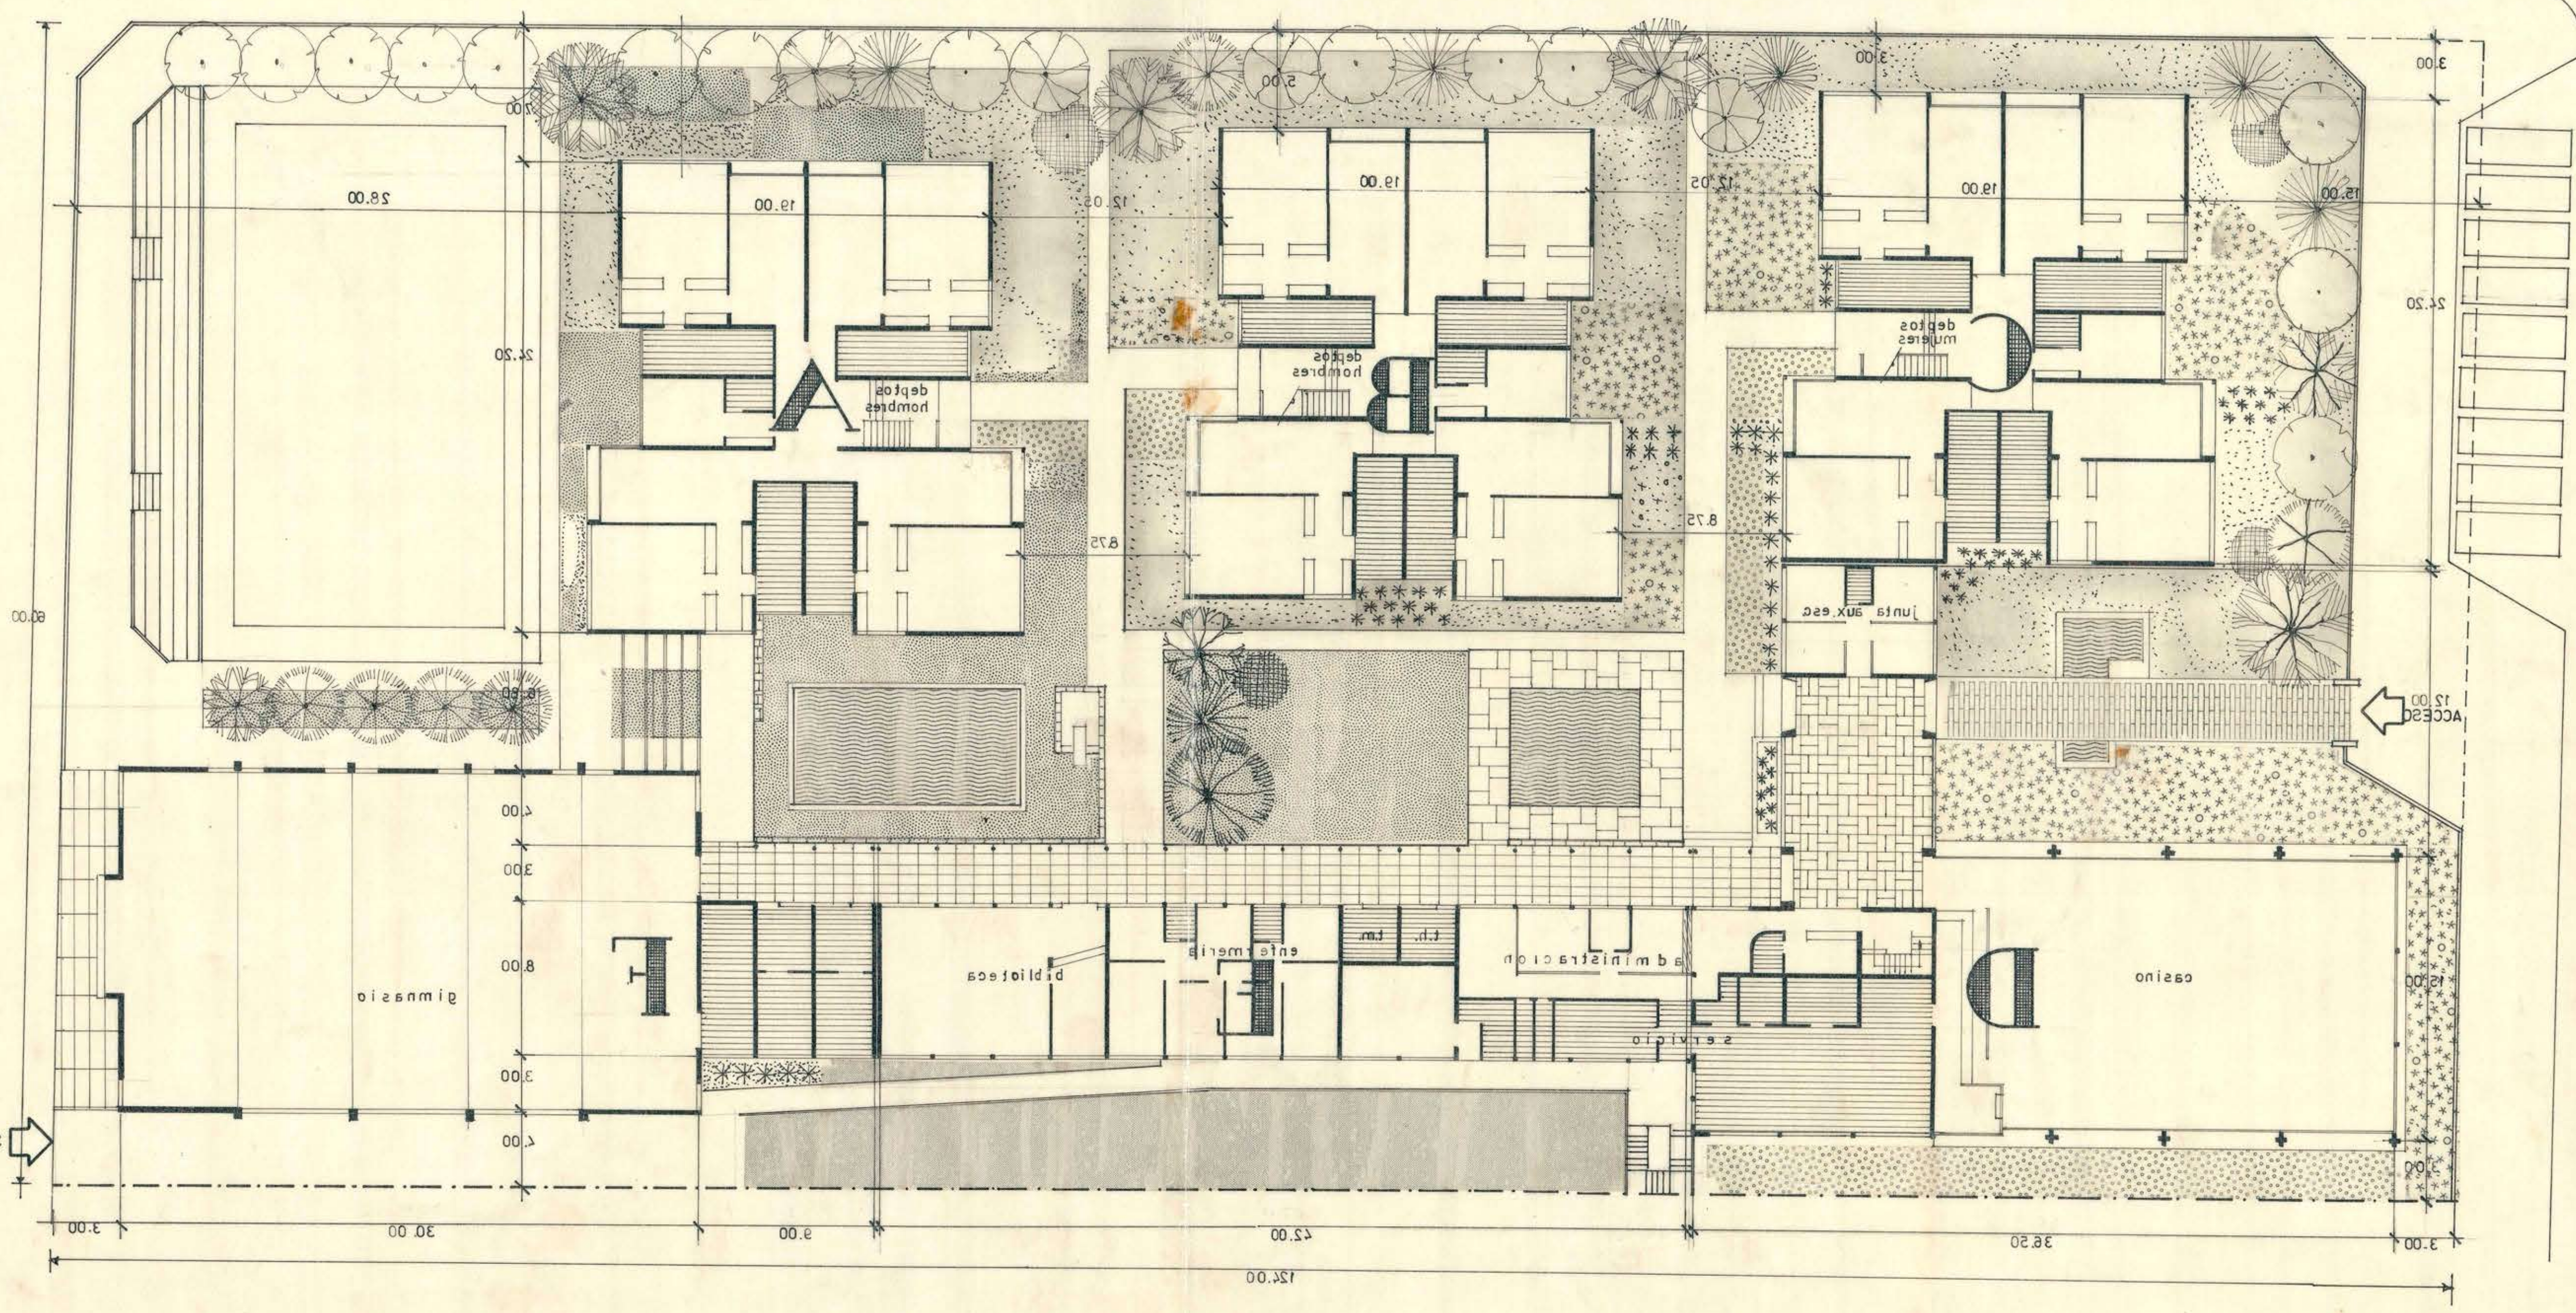

WOPP
 DIRECCION GENERAL DE OBRAS PUBLICAS
 DIRECCION REGIONAL DE ARQUITECTURA
 INTERIADO REGIONAL
 OVALLE
 PLANTA GENERAL Y ELEVACIONES
 ECUALA 1:500
 A 1
 CONTRATISTA
 DEPTO PROYECTOS
 Vº Bº ARQUITECTO JEFE
 PROYECTISTA
 ARQUITECTO
 EDWIN WEIL W.
 ANDRES CRISTO