

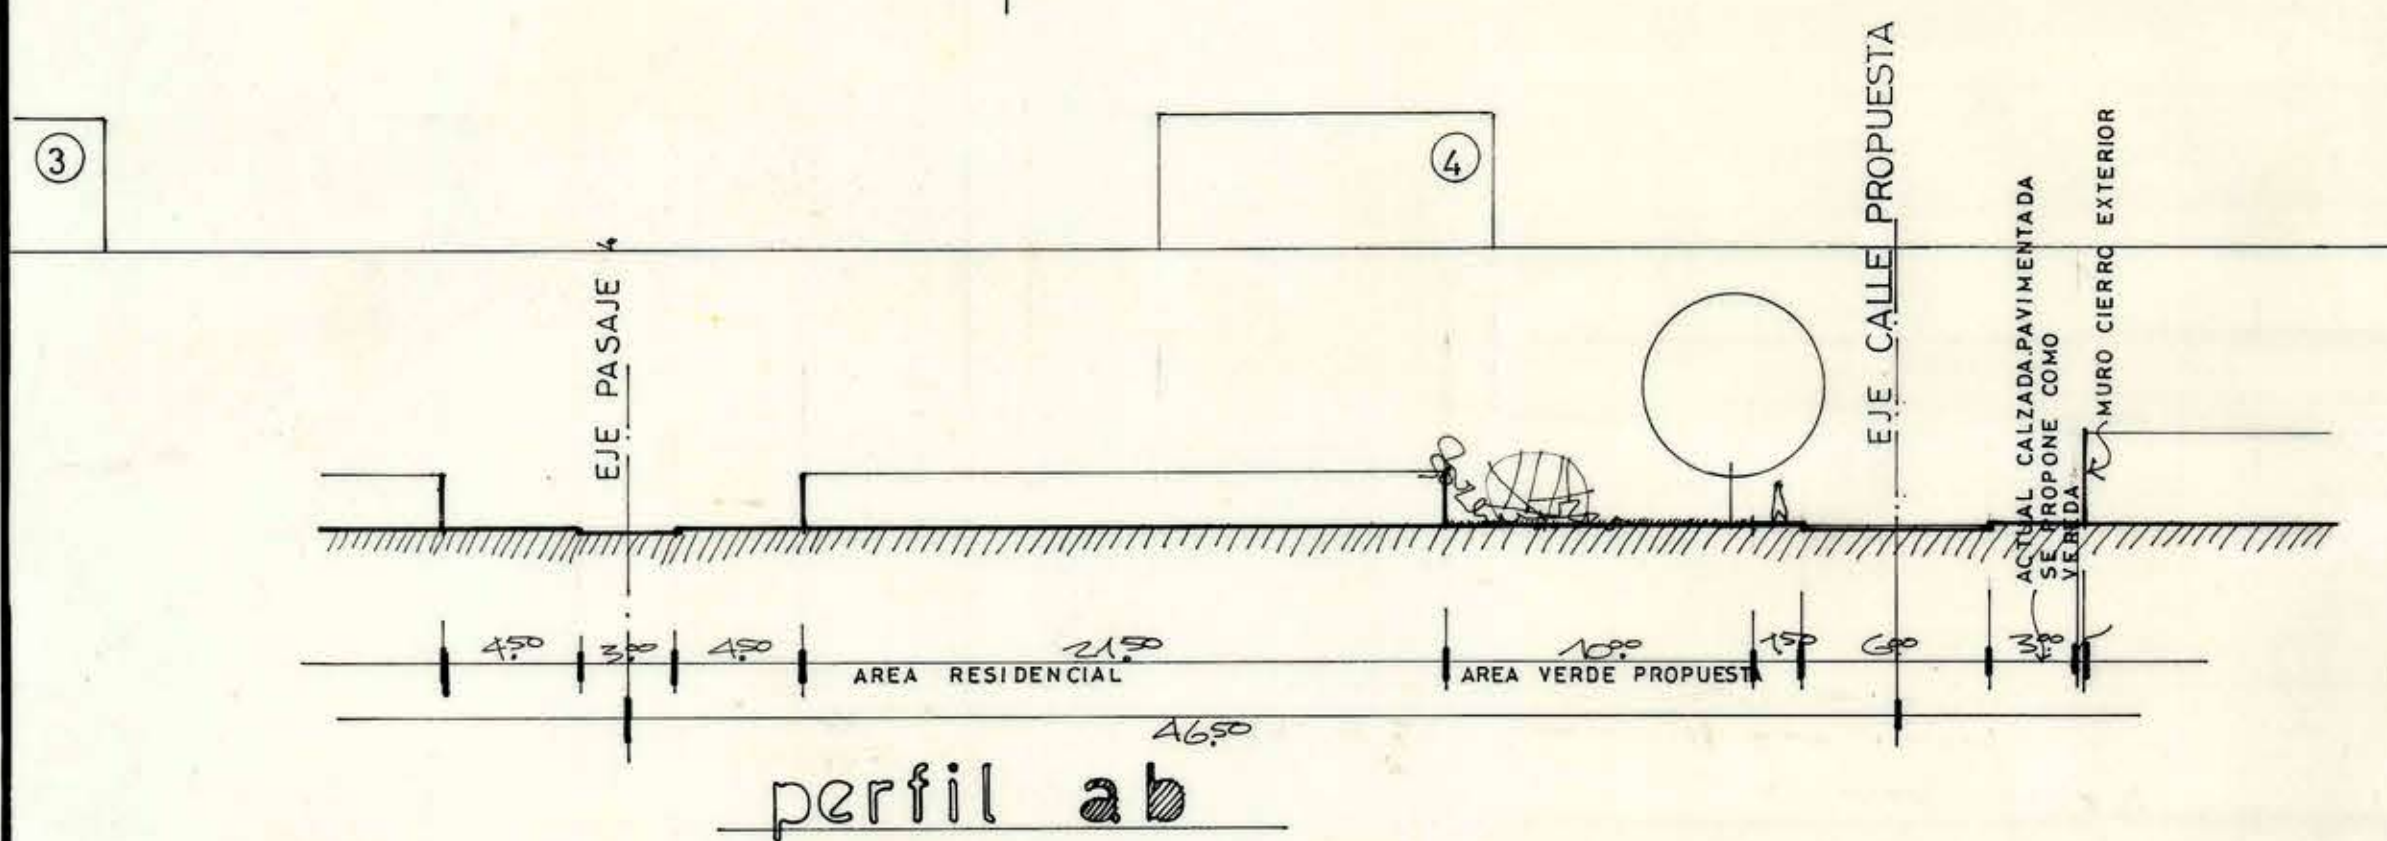


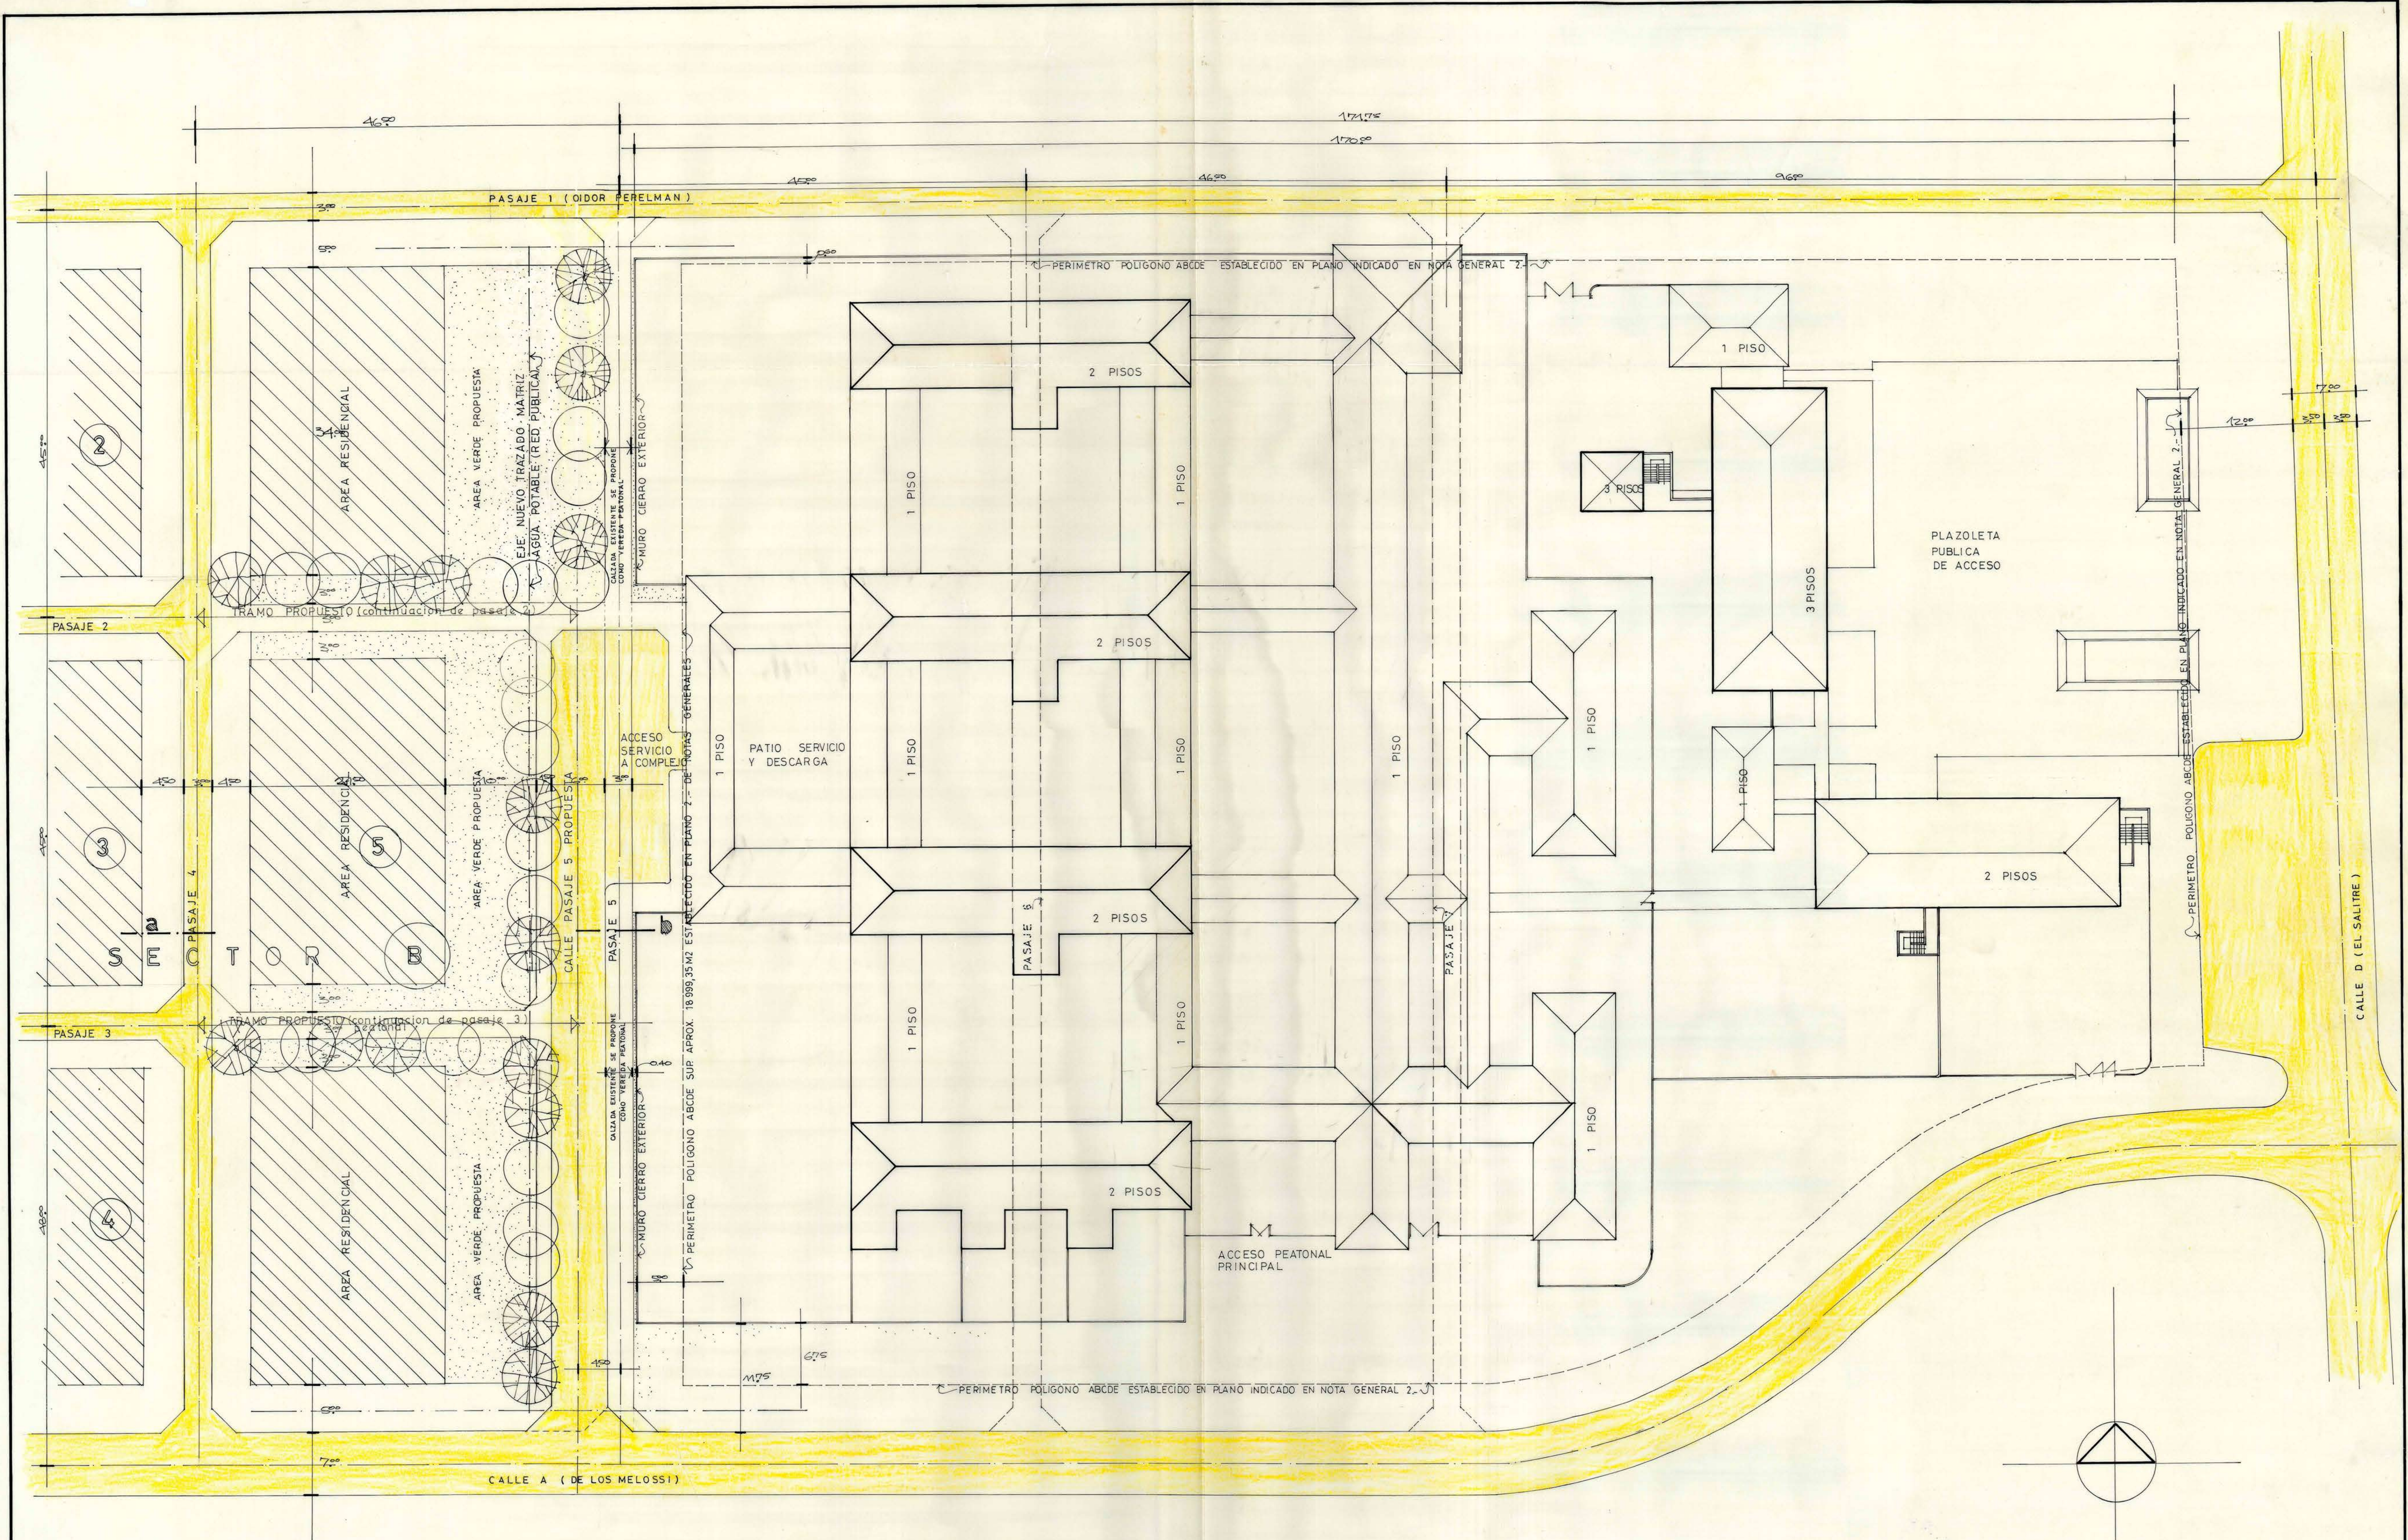

NOTAS GENERALES

- 1.- EL PRESENTE PLANO MODIFICA PLANO ISSN-881A CORVI DEPTO. DE CONSTRUCCION SUBDEPTO. SANTIAGO NORTE - INGENIERIA POBLACION SANTA CORINA DE FECHA MARZO DE 1971 EN EL SECTOR B MANZANAS 5, 6, 7 y 10.
- 2.- EL PRESENTE PLANO CONSIDERA EN LA PROPOSICION PLANO DE LOTEO SDSN 1286-C Y POSTERIOR MODIFICACION PARCIAL EXPRESADO EN PLANO L-244 DE NOVIEMBRE 1978 DE LA SUBDIRECCION TECNICA DEPTO. PROYECTOS Y ESTUDIOS SUBDEPTO. ARQUITECTURA DE SERVICIO METROPOLITANO CON V.O. DEL DIRECTOR DE OBRAS MUNICIPALES DE PUDAHUEL CON FECHA 28/FEBRERO/1979.
- 3.- EL PRESENTE PLANO CONSIDERA EN LA PROPOSICION LEGAJO EXPEDIENTE APROBADO POR DIRECCION DE OBRAS MUNICIPALES DE PUDAHUEL No 6997 BOL. PERM. EDIFIC. 256-80,06/05/80 PLANO 1 CENTRO DE MENORES DE PUDAHUEL.

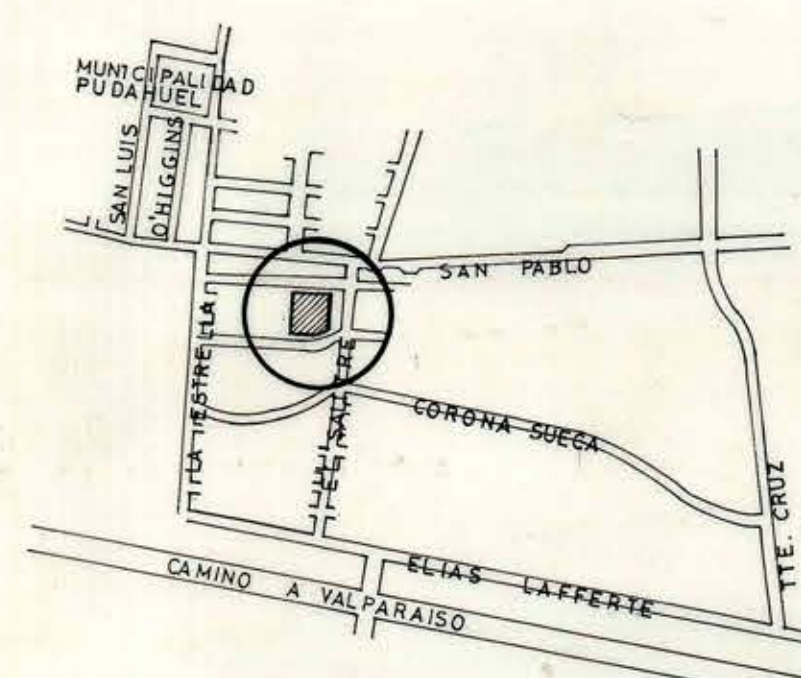

PLANO DE UBICACION

VºBº MINISTERIO DE LA VIVIENDA
Diciembre 1980

16 DIC. 1980

MOP DIRECCION DE ARQUITECTURA D.G.O.P. DEPARTAMENTO DE PROYECTOS			
OBRA COMPLEJO UNIDAD ASISTENCIAL BASICA DE MENORES METROPOLITANA		PROVINCIA SANTIAGO	
LOCALIDAD PUDAHUEL		ESCALA GRAFICA	
PLANO SECCIONAL		ESCALA 1:250	
PROYECTISTA SECCIONAL	JEFE DE SECCION	CLAVE	Nº PLANO
ARGTO. CLAUDIO NAVARRETE	ARGTO. CARLOS TOLCAN		
DIBUJO	DIRECTOR DE ARQUITECTURA		FECHA PLANO
JEFE DEPTO. PROYECTOS	ARGTO. EDWIN WEIL W.		NOV. /80
VºBº MANDANTE	CONTRATO Nº	SUPERFICIE	ARCHIVO
	FECHA		