


| | | | | | | |
|---|----------------------------------|----------------------------|---------------------------------|------------------------------|--|--|
| MINISTERIO DE OBRAS PUBLICAS D.G.O.P. DIRECCION DE ARQUITECTURA | | FIRMAS DEPTO | APROBACION | FIRMAS | UBICACION | DATOS NICHOMAP 50mm |
| OBRA CASA DE MENORES PUDAHUEL | | ARQUITECTO | PLANO N° | PROPIETARIO | | DIAMETRO 50mm |
| UBICACION: PUDAHUEL | | PROYECTISTA | FECHA | BOL N° | | A 140 |
| PLANO: AGUA POTABLE | | REVISOR | CONTROL DE INSTALACION | | CERTIFICADO A PORTES | 10 |
| Escala 1:100 Fecha 1-3 11 SET. 1979 | DIBUJO PROYECTISTA REVISOR | CONTRATISTA INSCRIP. N° | FECHA INICIACION INSCRIP. N° | FECHA TERMINO INSCRIP. N° | NOMBRE OBRAS DIRECCION MORANDE N° 55 DE LOS HELIOS | A 140 B 100 C 0.48 FECHA SON: ARTEFACTOS |

NICHO PARA MEDIDOR 50 mm esc 1:20

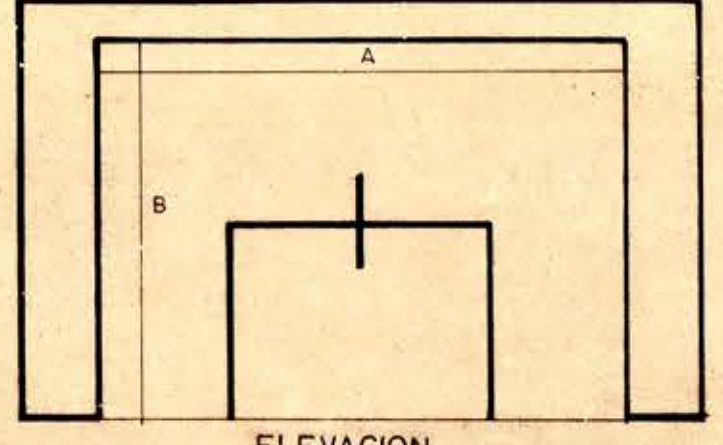

NOTA: NO SE INSTALARA EL MEDIDOR DE A B SI NO ESTA CONTIGUO AL NICHOM Y LA PASADA EN EL CHIENTO

CALCULO CONSUMO DE AGUA DIARIO

| Edad | Consumo |
|--------------------------|--------------------------|
| 0-12 años | 40-120 litros/día = 8000 |
| Personas administrativas | 30 x 100 = 3000 |
| Personal vigilante | 30 x 100 = 3000 |
| Servicio | 8 x 200 = 1600 |
| Profesores | 12 x 100 = 1200 |

Consumo diario = 43.800 litros = 44 m³
 CUBIERTOS EN M. AP. 50 mm

NOTA: SE HACE PRESENTE QUE EN CALCULO DE PRECIONES CONSIDERA EL CONSUMO EN FORMA SIMULTANEA EN TODOS LOS ARTEFACTOS O INFORME A REGIMIENTOS EXISTE EN LA PRACTICA NO SE PROCURARA POR CUANTO POR FUNCIONAMIENTO DE ESTE CENTRO DE REHABILITACION DE MENORES. LOS SERVICIOS HIGIENICOS DE LOS PABELLONES DOMICILIARIOS NO TRABAJARA EN FORMA SIMULTANEA DE LOS SERVICIOS DE LOS HELIOS LOGRANDOSE UNA MEJOR PRECION DISPONIBLE

