


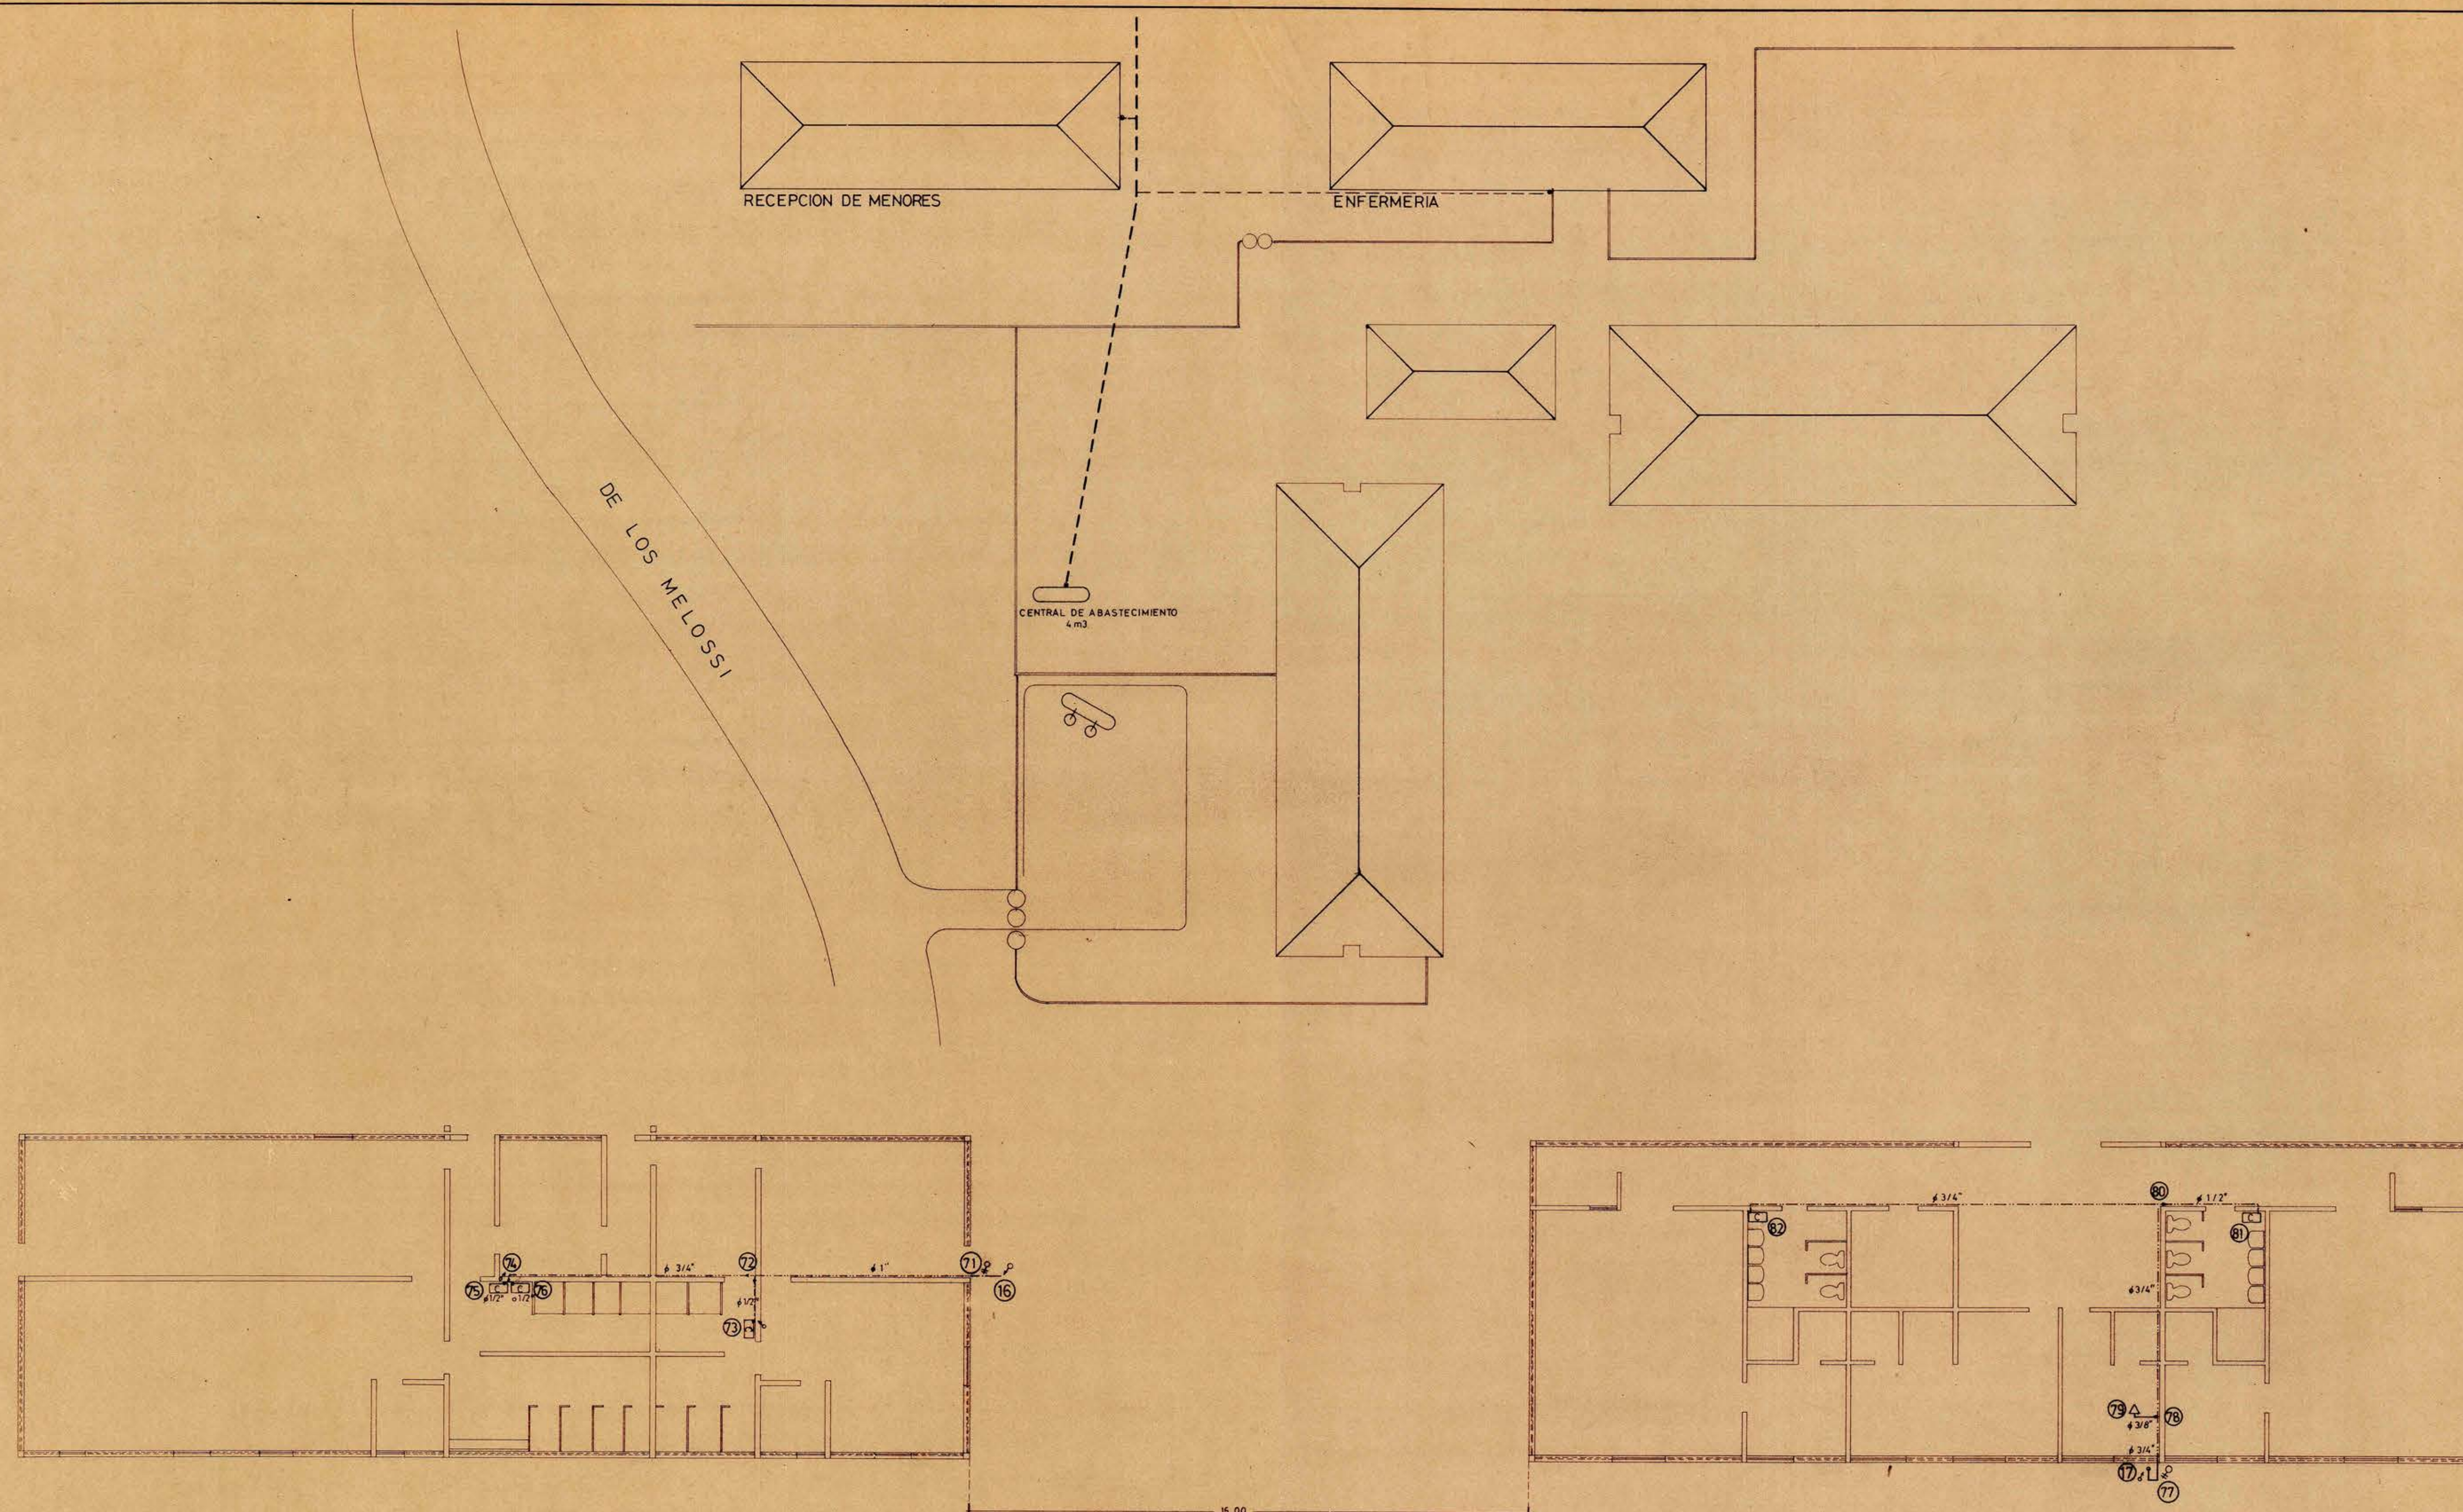

MINISTERIO DE OBRAS PUBLICAS D. G. O. P. DIRECCION DE ARQUITECTURA		FIRMAS ARGTO PROYECTISTA <i>[Signature]</i> JEFE SECC. INST. RENE ORELLANA JEFE DEPTO. PROEC. ALFREDO ILLANES ARGTO MIGUEL ROMAS T.		POTENCIA INSTALADA SECTOR RECEPCION MENORES 3 Calefones x 20 60 POR INSTALACION 60 SECTOR ENFERMERIA 2 Calefones x 20 40 1 Anafe 1 POR INSTALACION 41		INSTALACION INTERIOR DE GAS LICUADO INSTALADOR PROPIETARIO		COMPLEMENTA PLANO N° DE FECHA	
Obra: CASA DE MENORES (RECEPCION DE MENORES) (ENFERMERIA) Ubicacion: SANTIAGO (Comuna Pudahuel) Plano: GAS LICUADO.		ESCALA: 1:100 FECHA: SEP/79 DIMENSIONES: 841x 594		PROYECTO: RAFAEL VARLETA V. DIBUJO: PATRICIO LILLO J.		REFERENCIA		INGRESO FECHA TIPO	
11 SET. 1979		841x 594		PATRICIO LILLO J.		ARGTO MIGUEL ROMAS T.		26-4-0	