

MINISTERIO DE OBRAS PUBLICAS

D.O.P. DIRECCION DE ARQUITECTURA

OBRA CASA DE MENORES PUDAHUEL

UBICACION: PUDAHUEL

PLANO: ALCANTARILLADO

Escala 1:100
Fecha 1 de 3
Lamina 1 de 3
11 SET. 1975

FIRMAS DEPTO

ARQUITECTO

PROYECTISTA

JEFE SECCION

PROYECTISTA

PROYECTISTA

APROBACION

PLANO Nº

FECHA

BOL Nº

PROYECTISTA

PROYECTISTA

FIRMAS

PROPIETARIO

PROYECTISTA

PROYECTISTA

PROYECTISTA

PROYECTISTA

UBICACION






DATOS U.D.

DISTANCIA

CALLE

PROFUNDIDAD

PENDIENTE

DIAMETRO



LARGO

AUTORIZACION DESAGUE Nº

FECHA

SON. 2560 ARTIFICIOS

ARTEFACTO	Nº ART.	U.E.H.	TOTAL
W.C.	59	5	295
L.A.	15	2	150
B.H.	46	2	92
W.C.	3	3	9
L.P.	7	3	21
L.C.	1	6	6
P.A.	30	1	30
U.R.	32	2	64
B.H.	3	2	6
			673

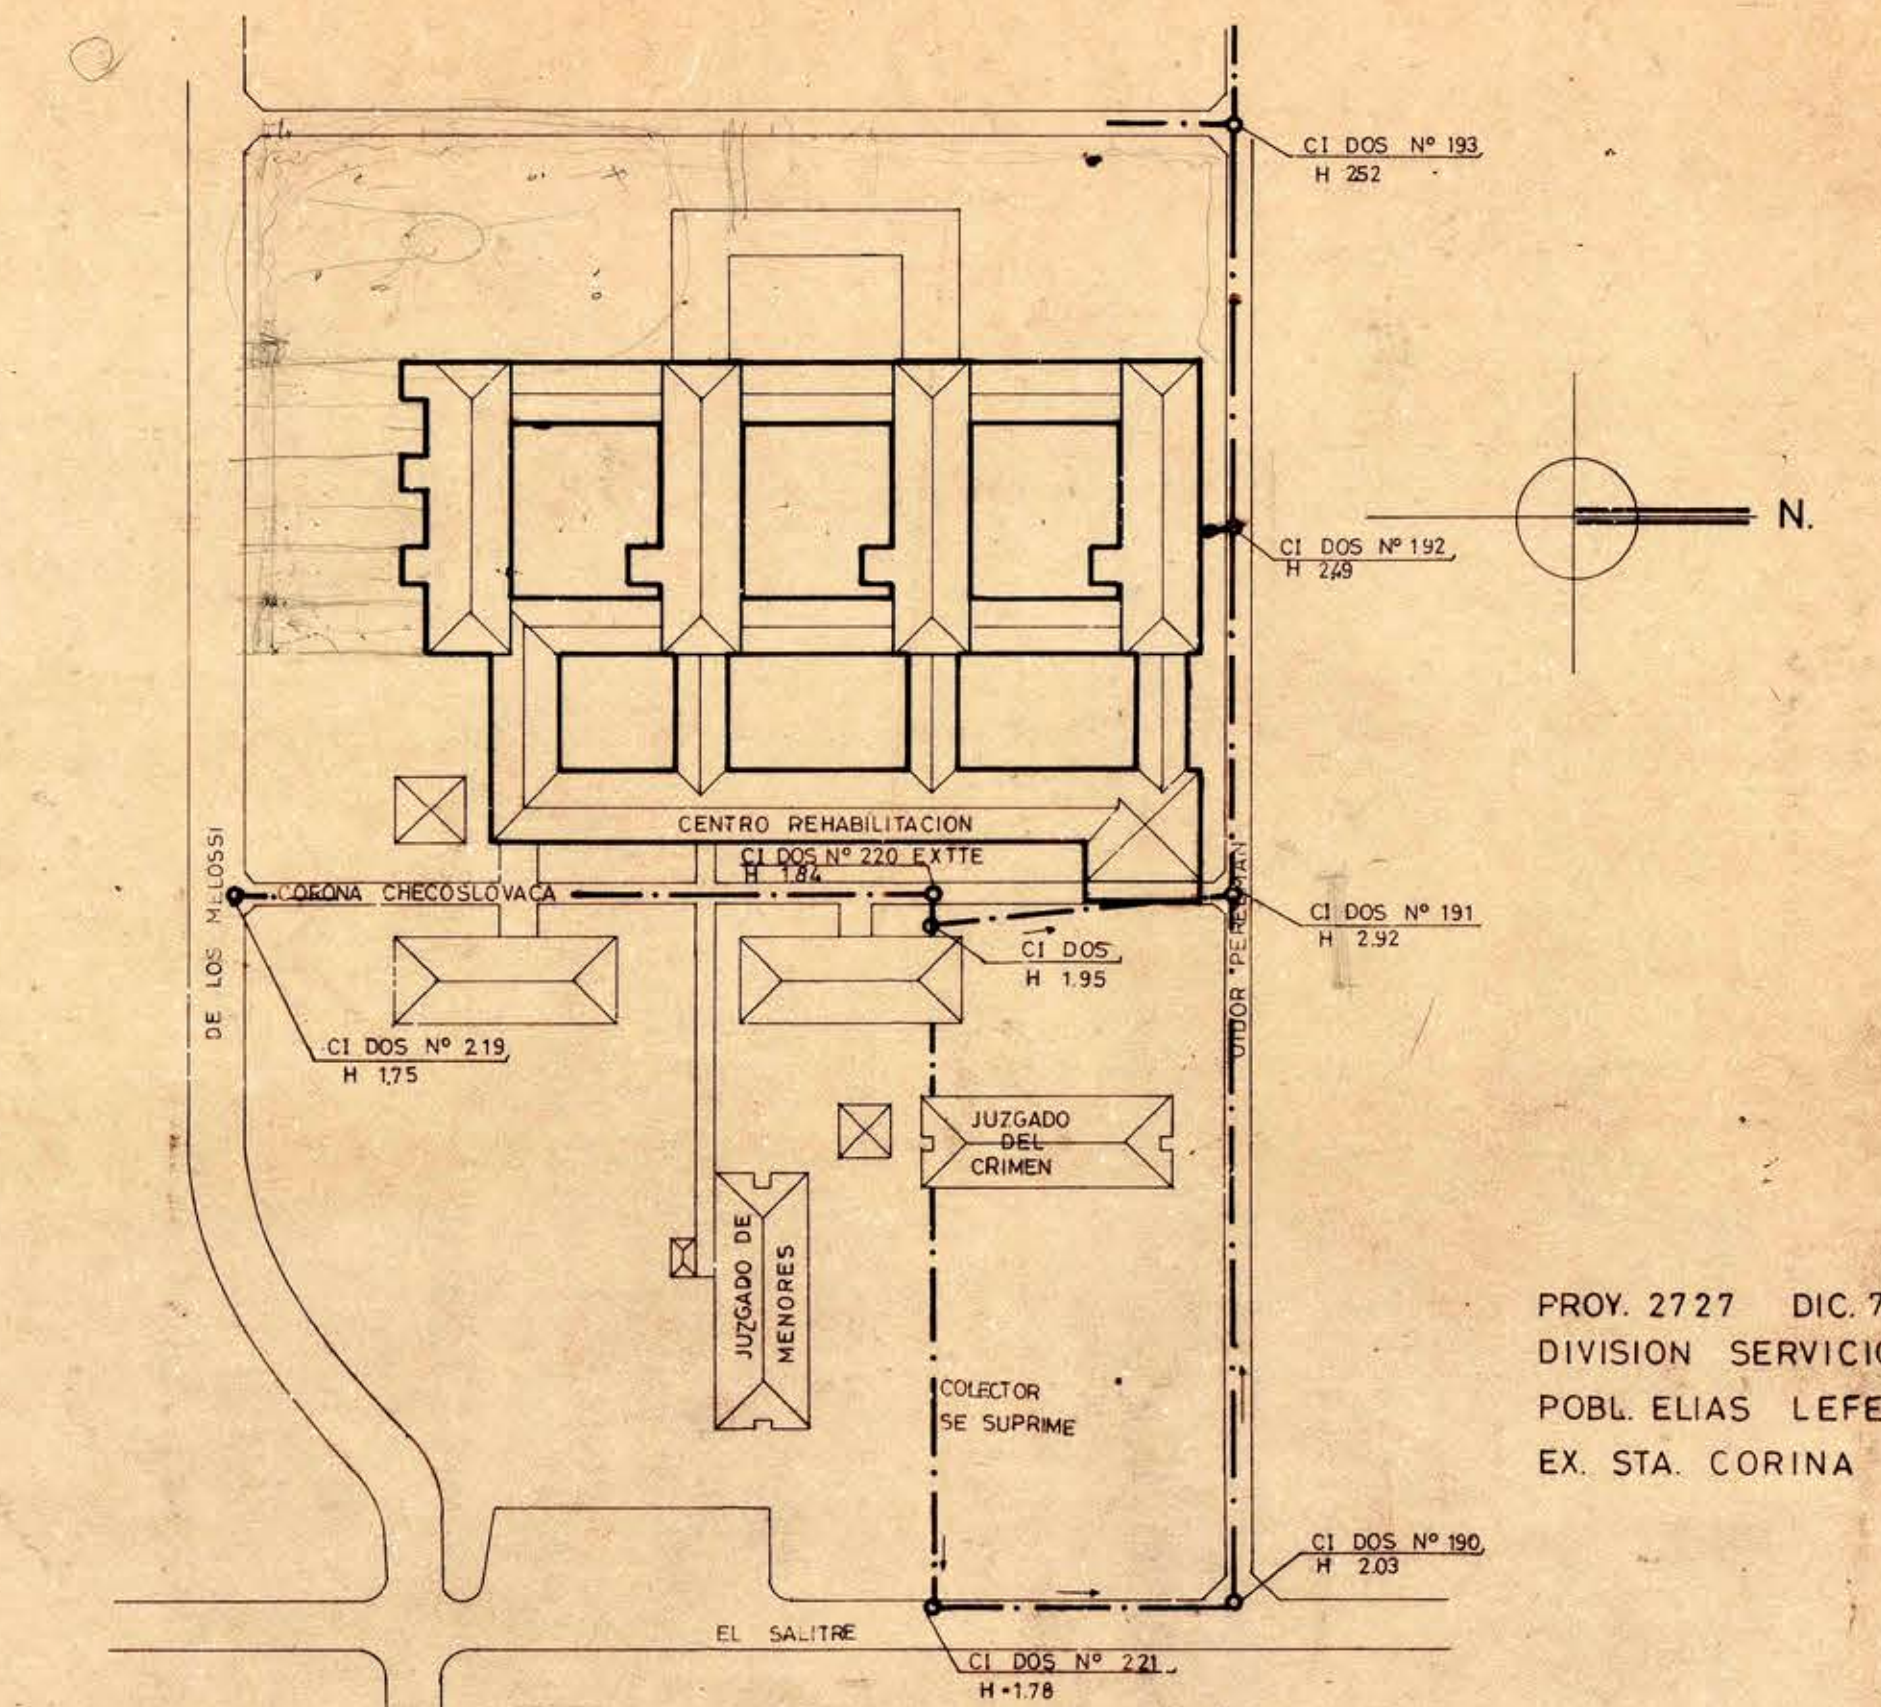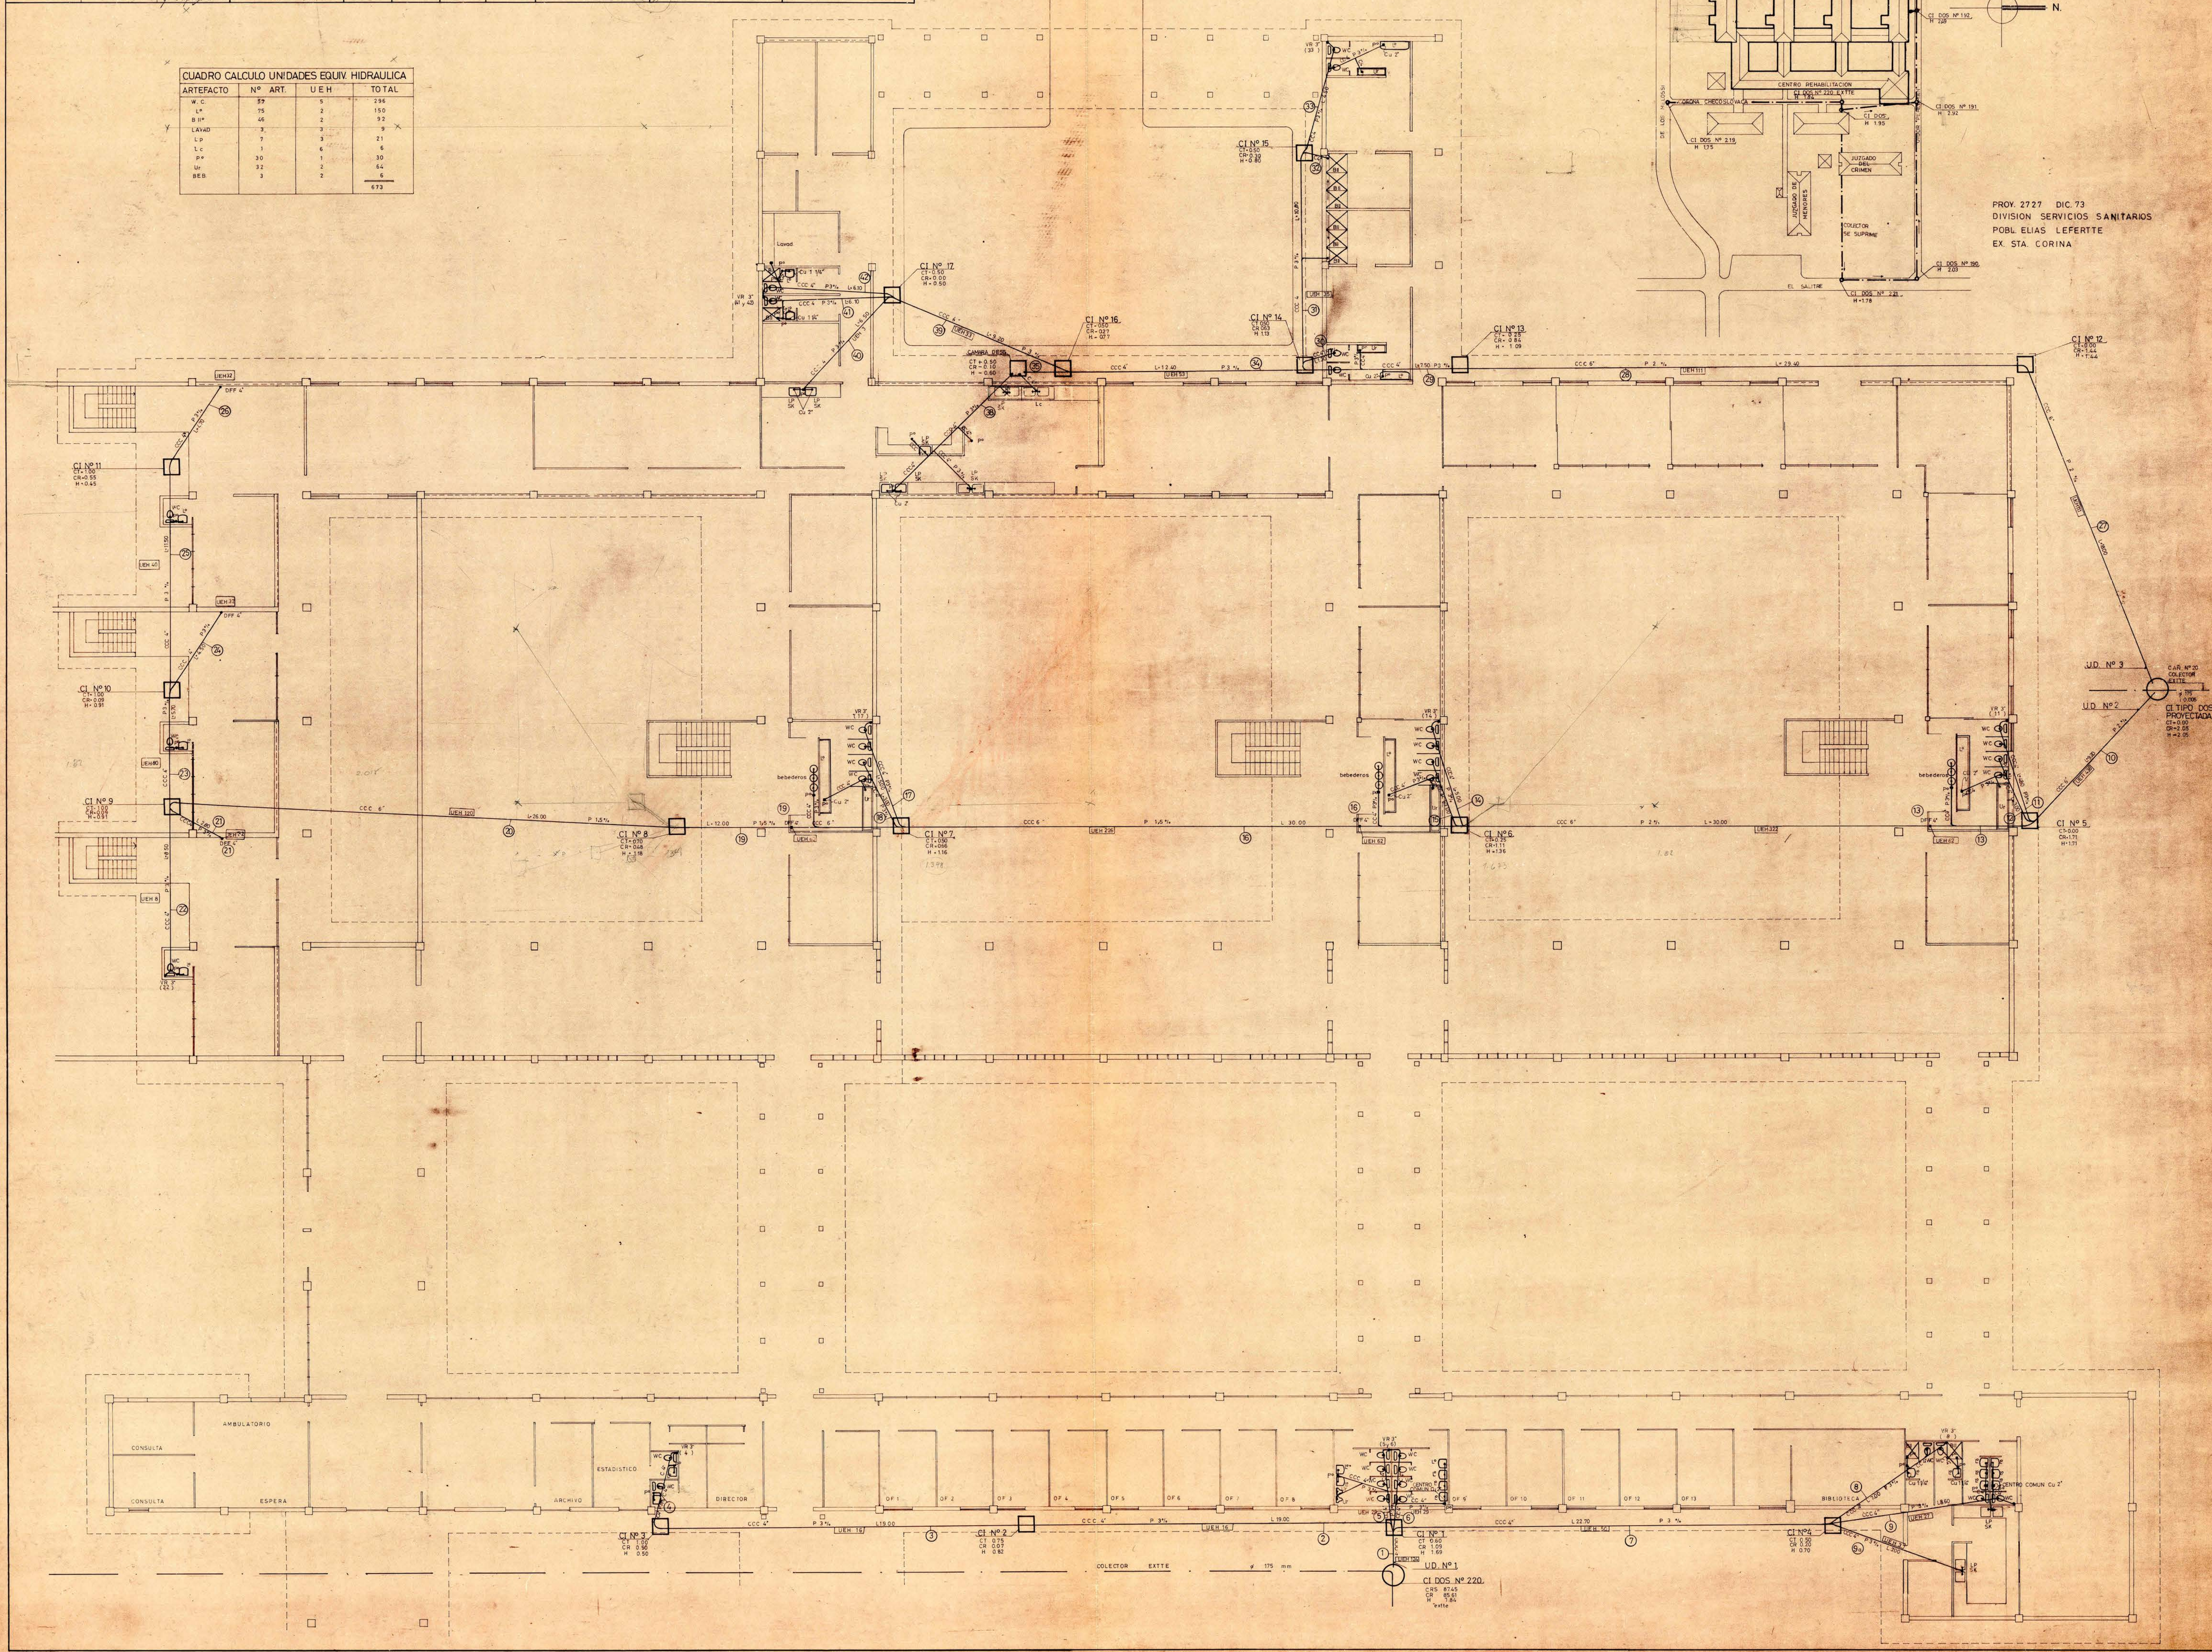

PROV. 2727 DIC. 73
DIVISION SERVICIOS SANITARIOS
POBL. ELIAS LEFERTTE
EX. STA. CORINA