


PLANTA FUNDACIONES PASO CUBIERTO 2a

PLANTA FUNDACIONES PASO CUBIERTO 2b

PLANTA FUNDACIONES BLOQUE F

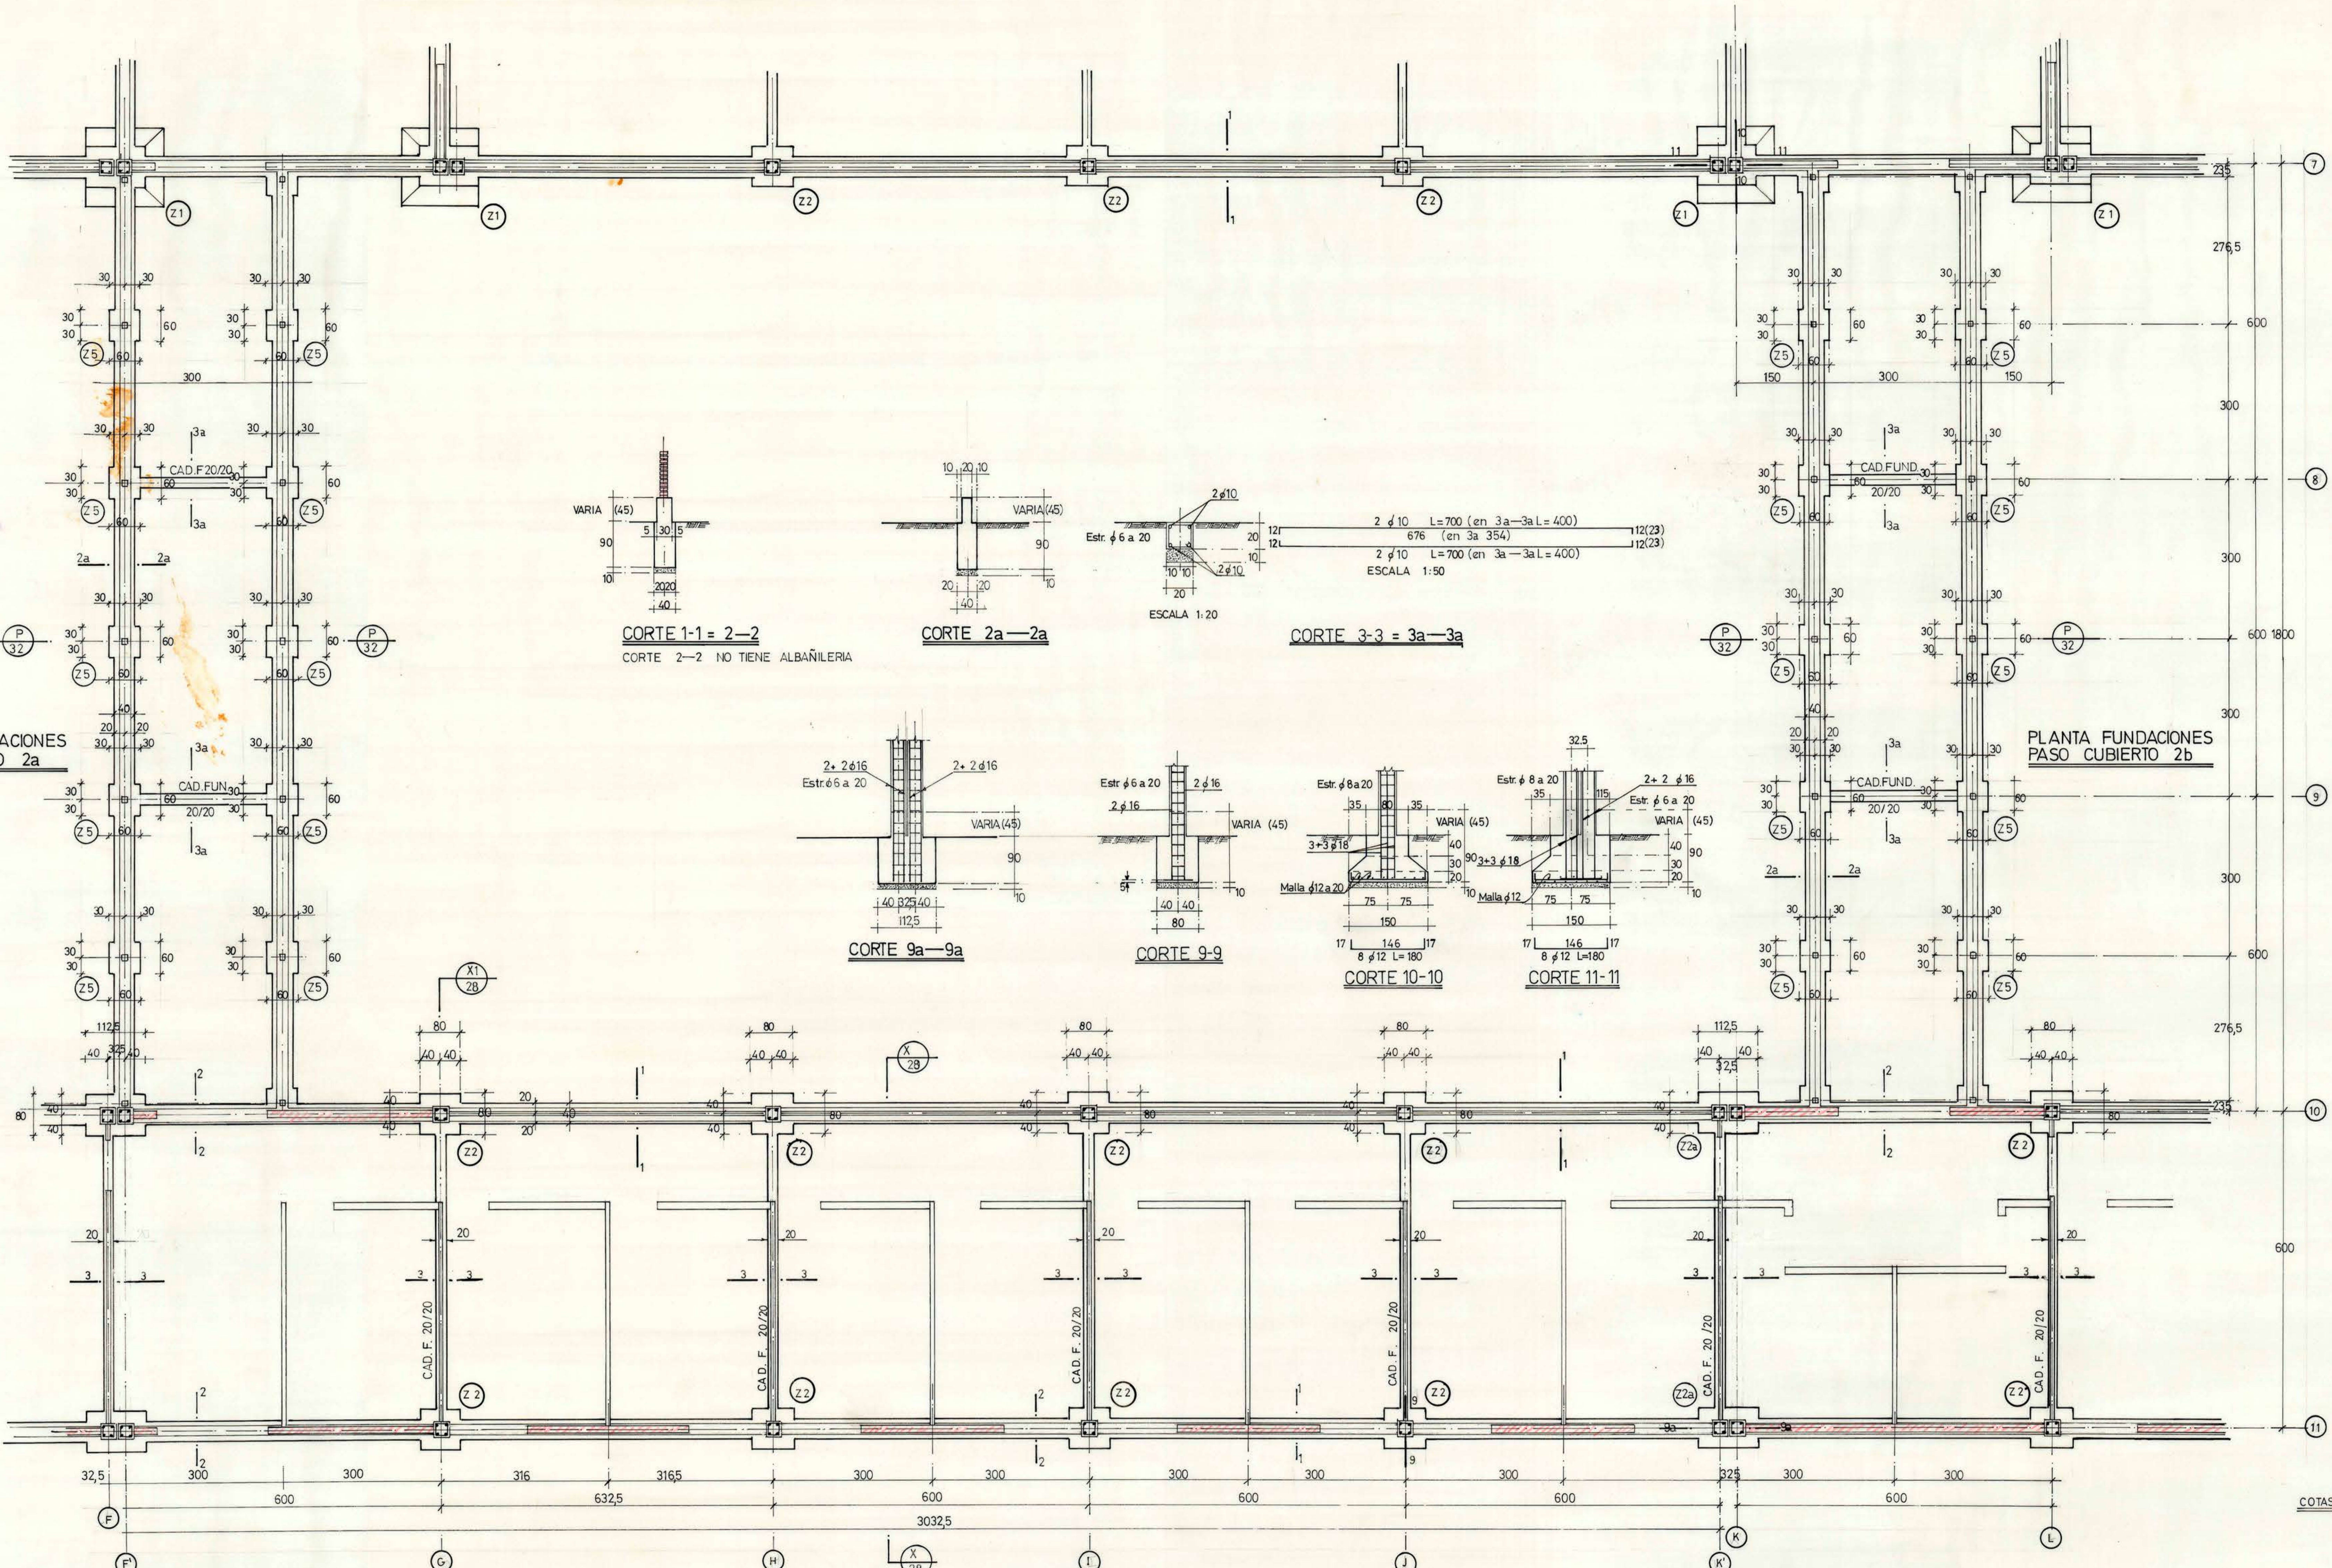

COTAS PRIMAN SOBRE DIBUJO

MOP DIRECCION GENERAL DE OBRAS PUBLICAS
 DIRECCION DE ARQUITECTURA.
 DEPARTAMENTO DE PROYECTOS

MANDANTES No. 80	DIRECTOR DE ARQUITECTURA EDWIN WEIL W.	AROTO JEFE DEPARTAMENTO MIGUEL ROJAS T. 13 FEB 1980	PROY. DISEÑO PROY. INDIRECTO PROY. IMP. PROY. APROBACION	OBRA: CASA DE MENORES DE PUDAHUEL. PLANO: PLANTA DE FUNDACIONES BLOQUE F	Nº OBRA 42
MUNICIPALIDAD DE APROBACION	PROYECTISTA ING. CIVIL IVAN BRAVO B.	ARGTO. COORDINADOR AREA JUSTICIA CARLOS TOLEDO	INFORMES ARCHIVO 18 FEB 1980	COMUNA PUDAHUEL	CLAVE E 7
CONTRATISTA		ARGTO. PROYECTISTA RENE ORELLANA	ESCALA 1:50 1:20	PROVINCIA SANTIAGO	
			FECHA JULIO 1979	SECCION AREA JUSTICIA	
				OF. REGIONAL METROPOLITANA	

INFORMACION DE ARCHIVO
 S. O. P. M. S. P.
 AREA DE ESTABILIDAD
 28.10.79
 U. J.