



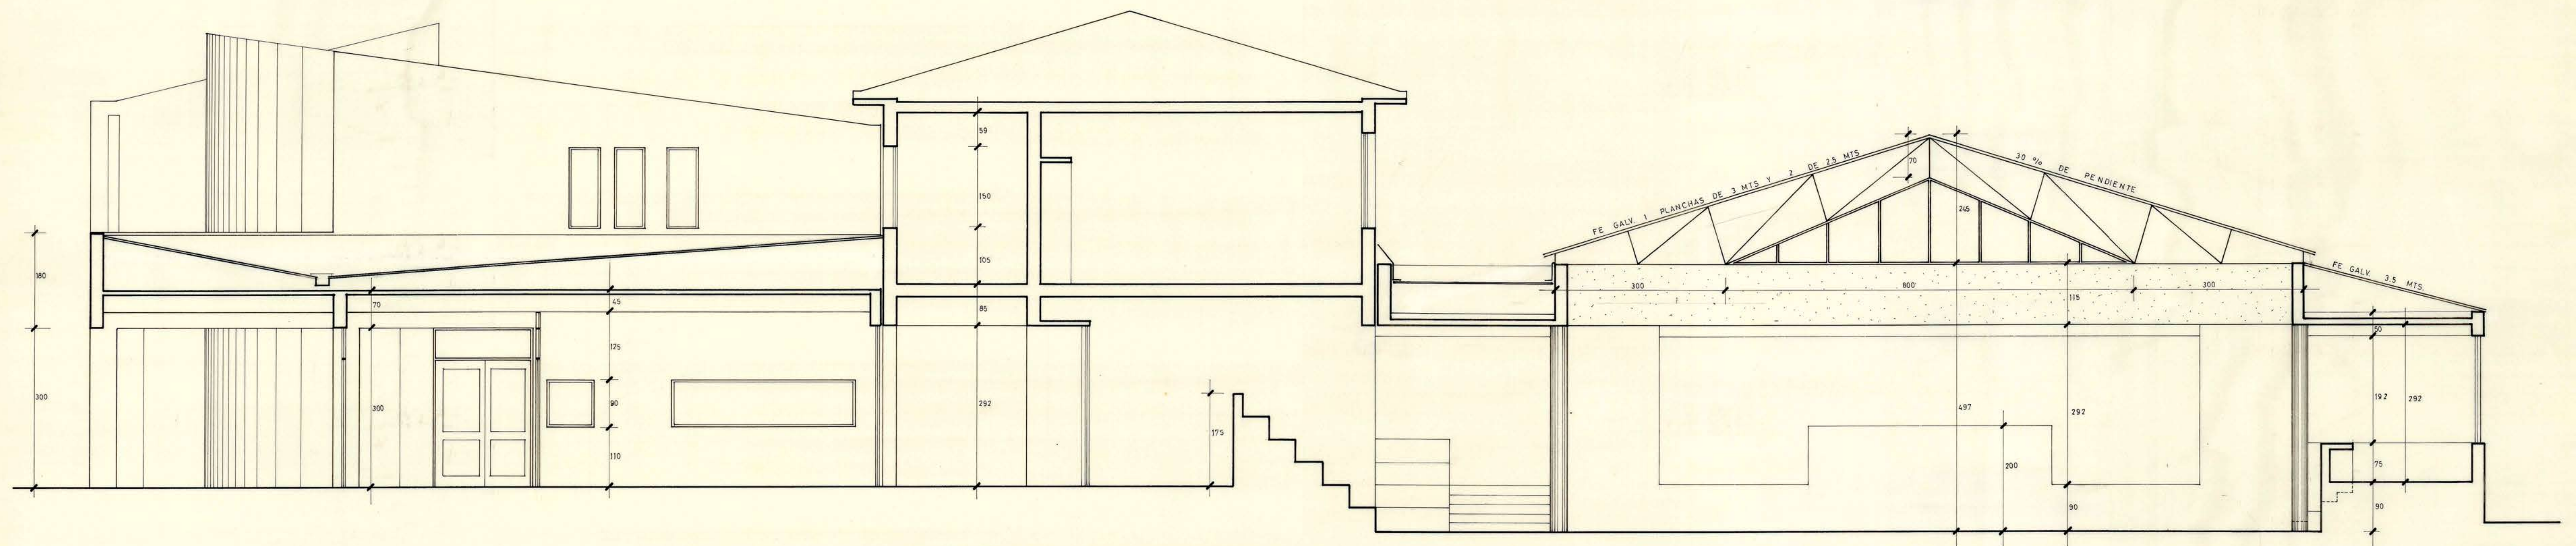

CORTE 3-3

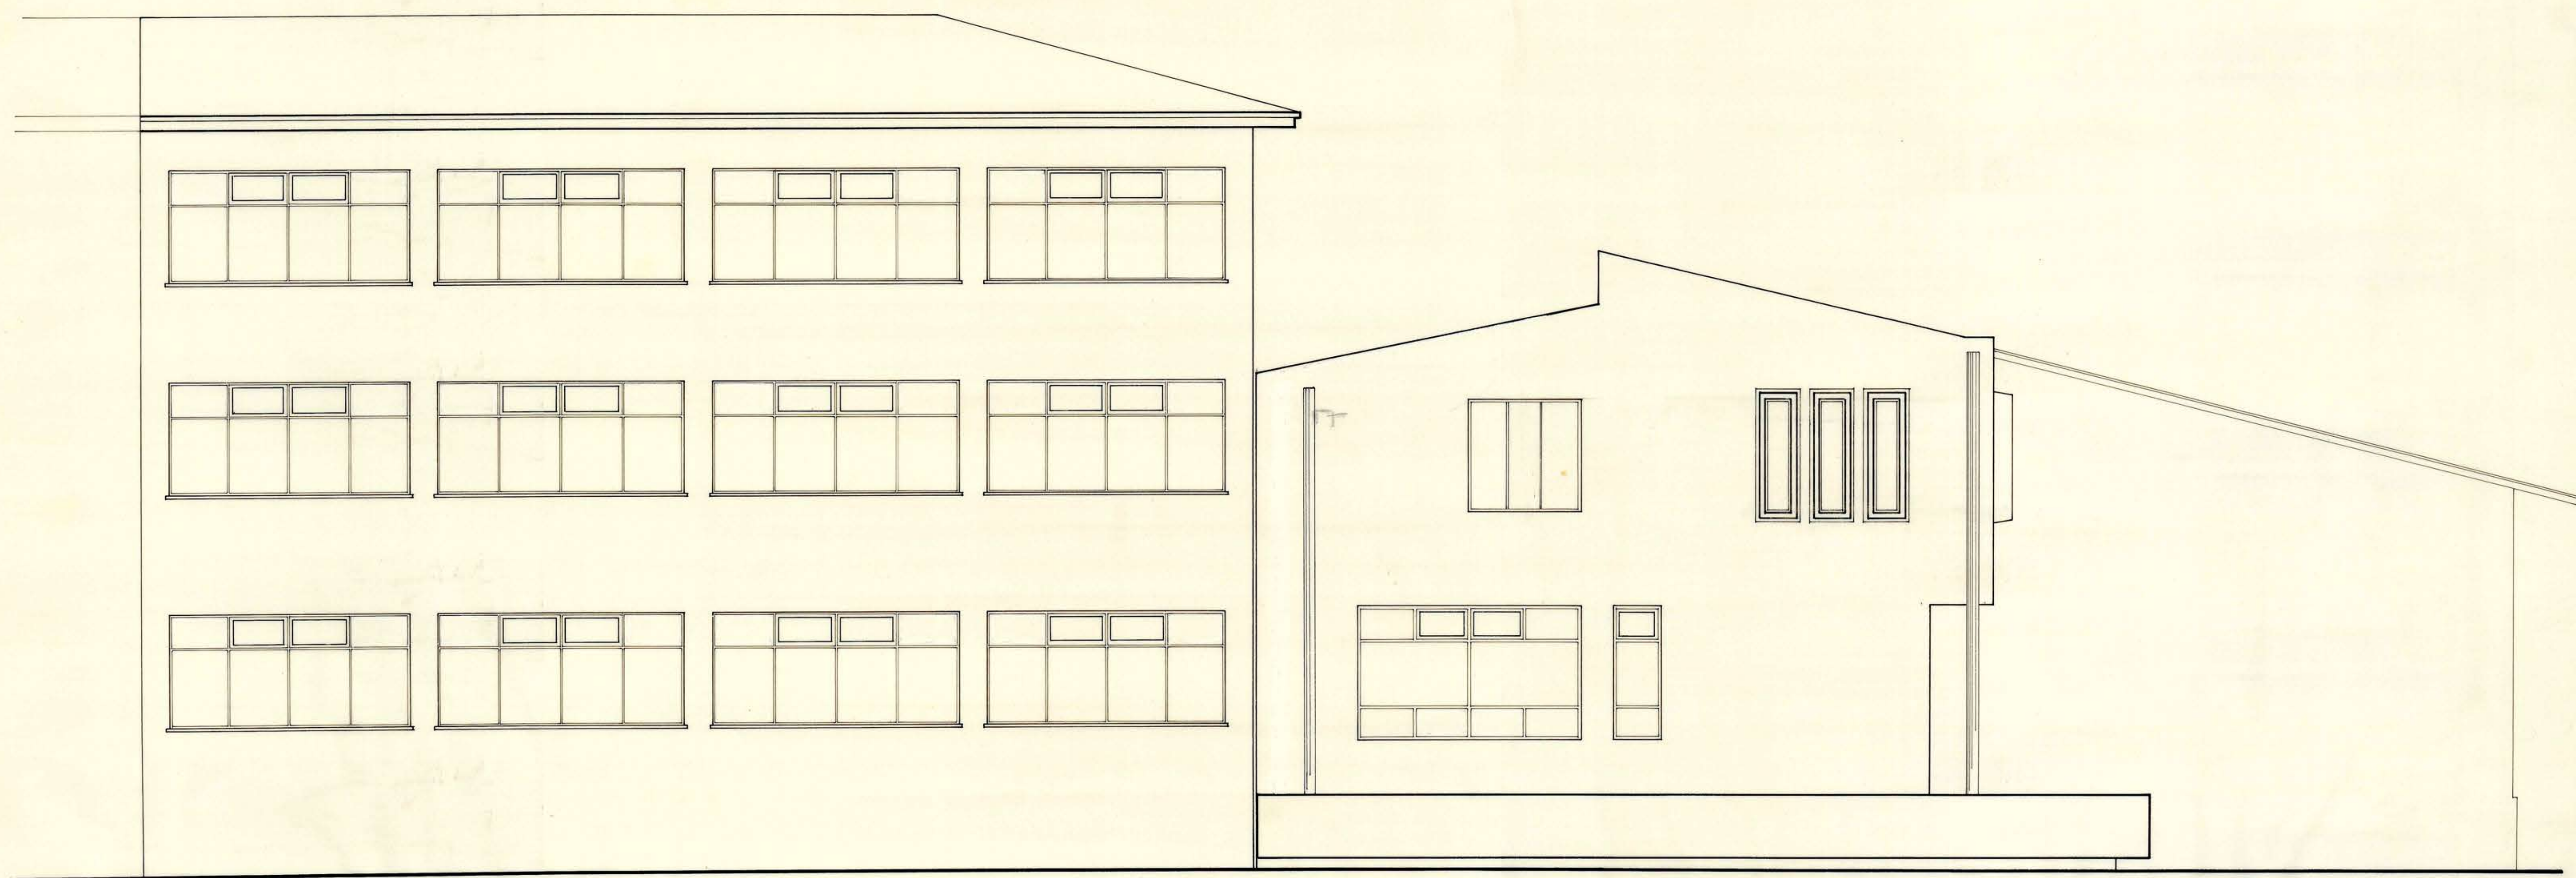

FACHADA CALLE QUILLOTA

Aprobación previa - Comision
[Signature]



DIRECCION DE ARQUITECTURA
 COMISION REVISORA DE
 PROYECTOS
 Fecha de Revisión: 3/11/74

*Nota: se aprueba
 solamente para
 pinquitar el terreno
 H. M.*

MOP DIRECCION GENERAL DE OBRAS PUBLICAS		DIRECCION DE ARQUITECTURA	
OBRA: LICEO DE HOMBRES DE PUNTA ARENAS			
UBICACION: AMPLIACION 2ª ETAPA			
PLANO: FACHADA Y CORTE	SUPERFICIE: 1 : 50		PRN: A 12
ARQUITECTO: ALFREDO IRRIBARRA P. - HORACIO SCHMIDT C.			
PROYECTISTA: Vº Bº ARQTO. JEFE			
DEPTO. PROYECTOS			
CONTRATISTA	FECHA DEL CONTRATO	Nº DEL CONTRATO	FECHA: ABRIL-72