


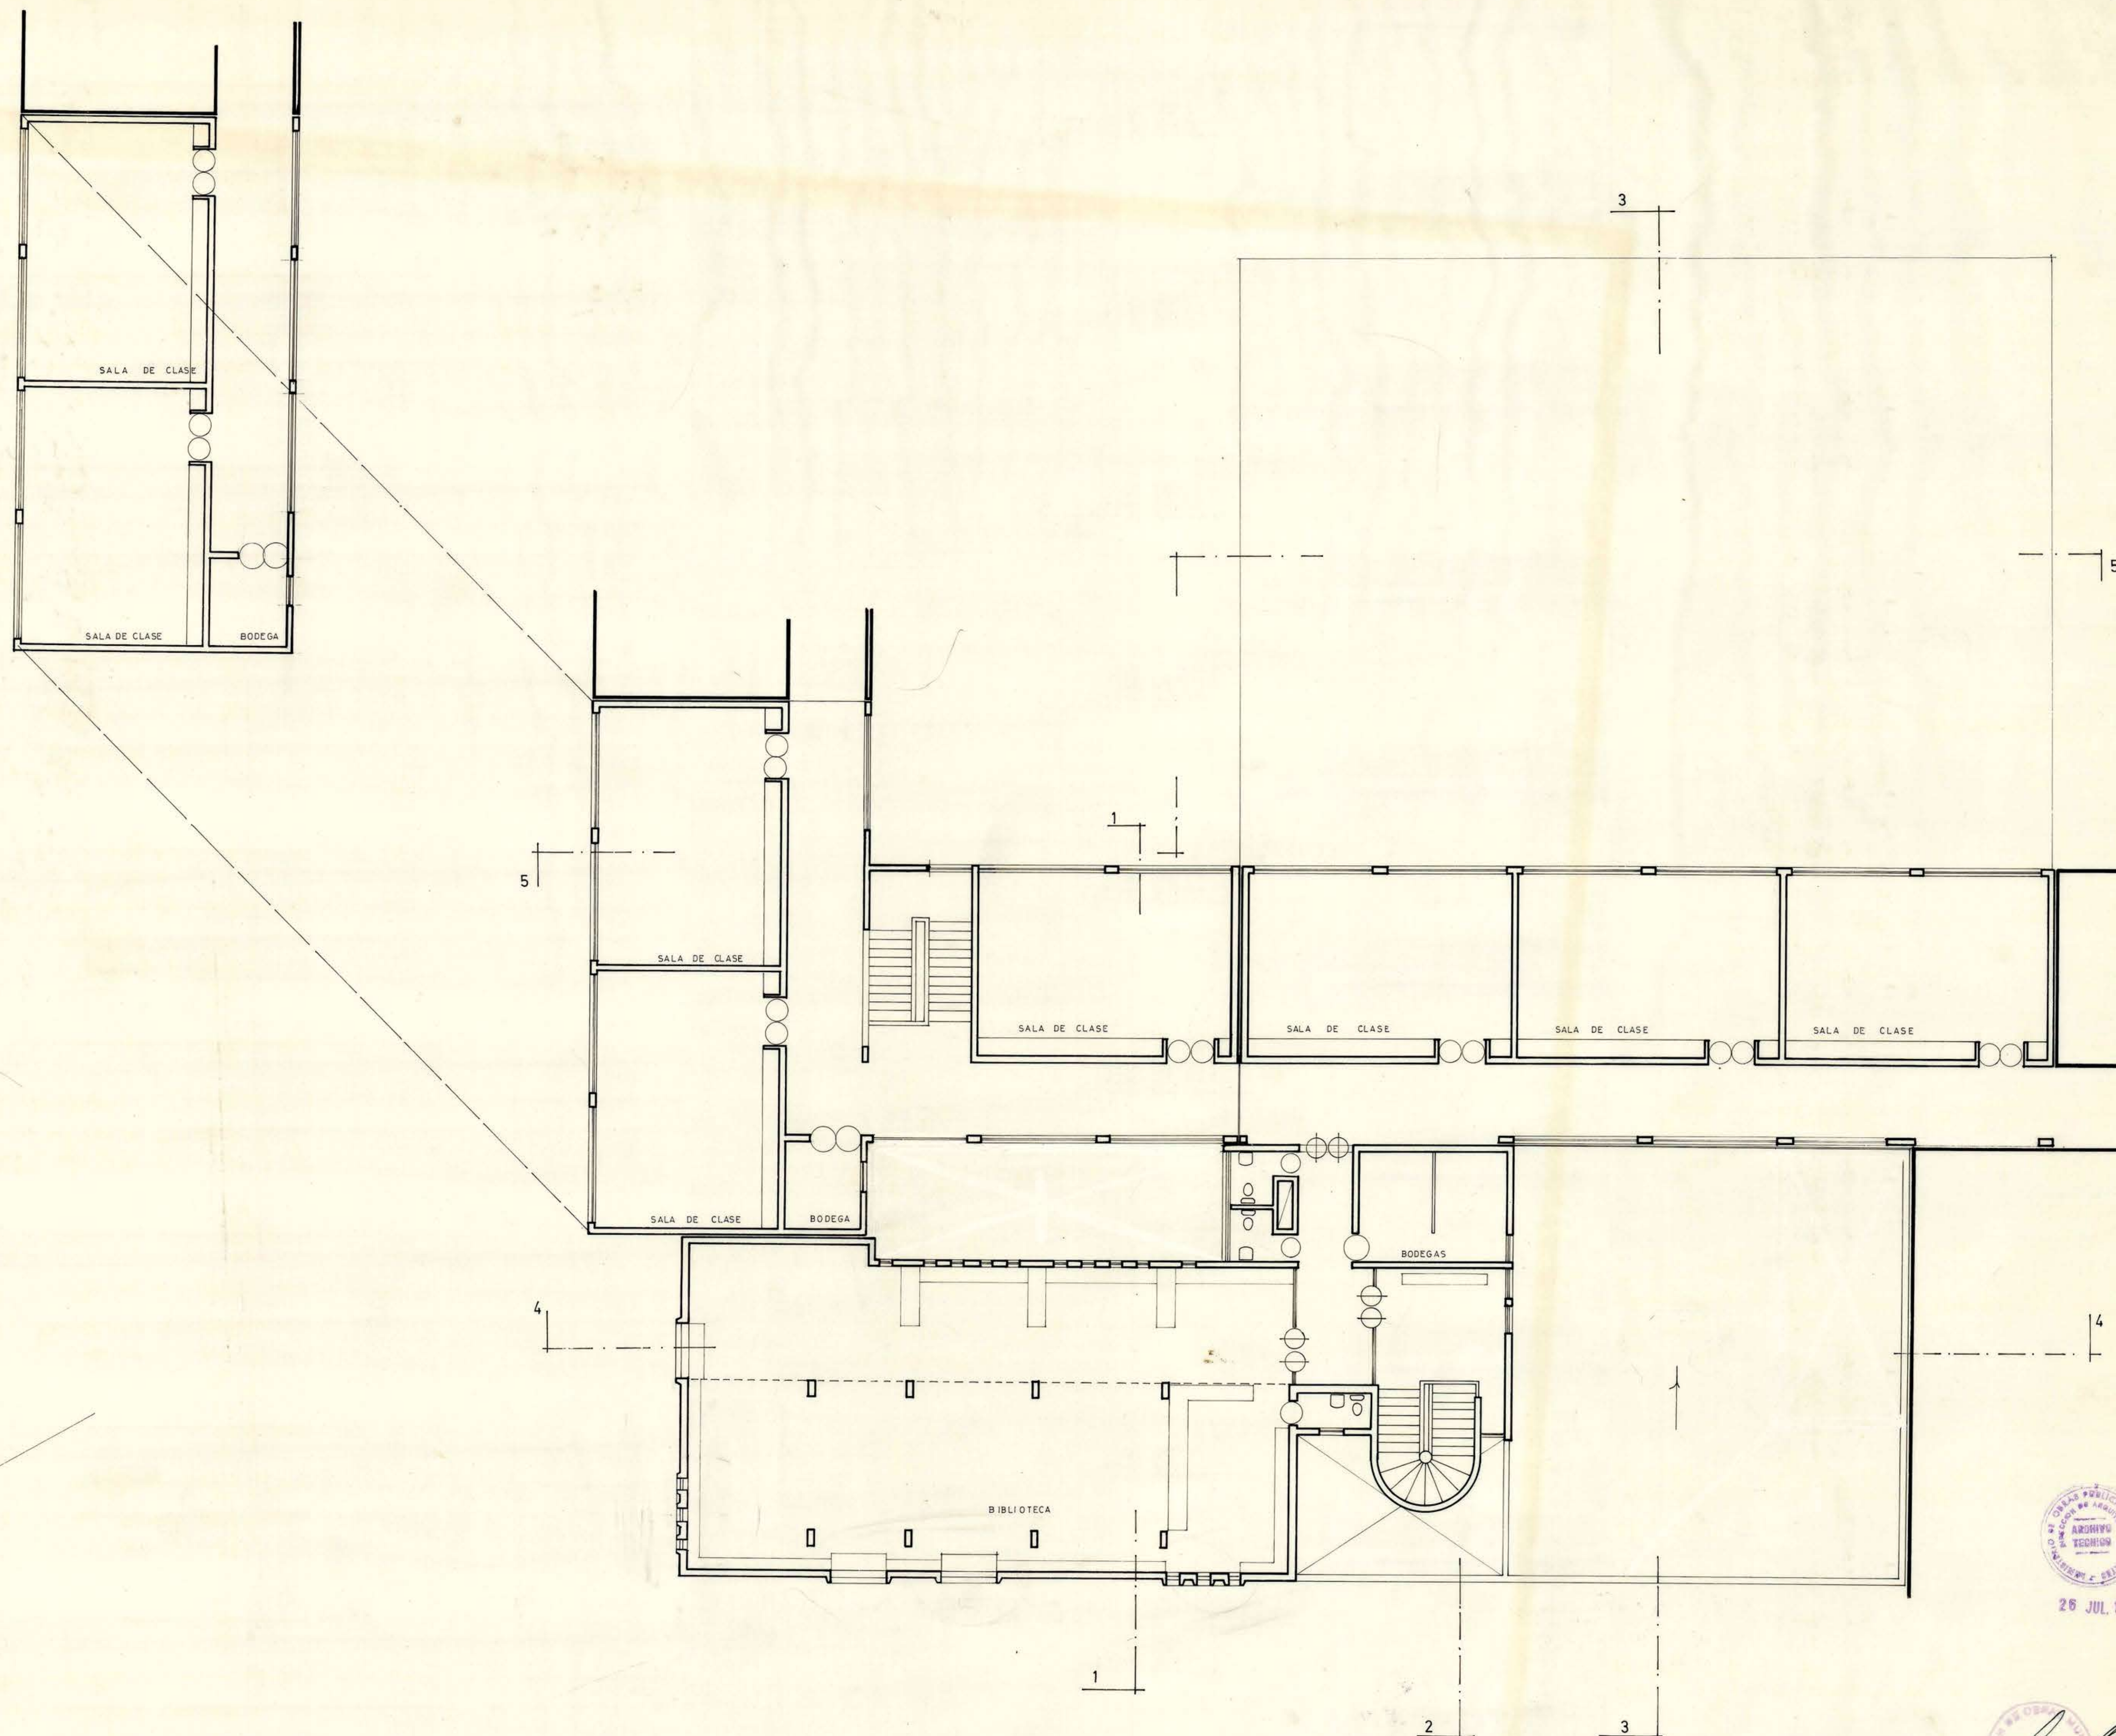

26 JUL 1974

Aprobación para Construcción

MOPT DIRECCION GENERAL DE OBRAS PUBLICAS
DIRECCION DE ARQUITECTURA

OBRA	LICEO DE HOMBRES DE PUNTA ARENAS		
UBICACION	AMPLIACION 2ª ETAPA..		
PLANO	PLANTA GENERAL	2º PISO Y 3º PISO.	SUPERFICIE ESCALA: 1:100
ARQUITECTO	ALFREDO VARRIBARRA P. HORACIO SCHMIDT C.		
PROYECTISTA	Vº Bº ARQTO. JEFE		
DEPTO. PROYECTOS	DEPTO. PROYECTOS		
CONTRATISTA	FECHA DEL CONTRATO Nº DEL CONTRATO		
	FECHA ABRIL - 72		

DIRECCION DE ARQUITECTURA
COMISION REVISORA DE
PROYECTOS
Fecha de Revisión: 3/VI/74
Nota: Se aprueba para su ejecución el presupuesto adjunto.

