



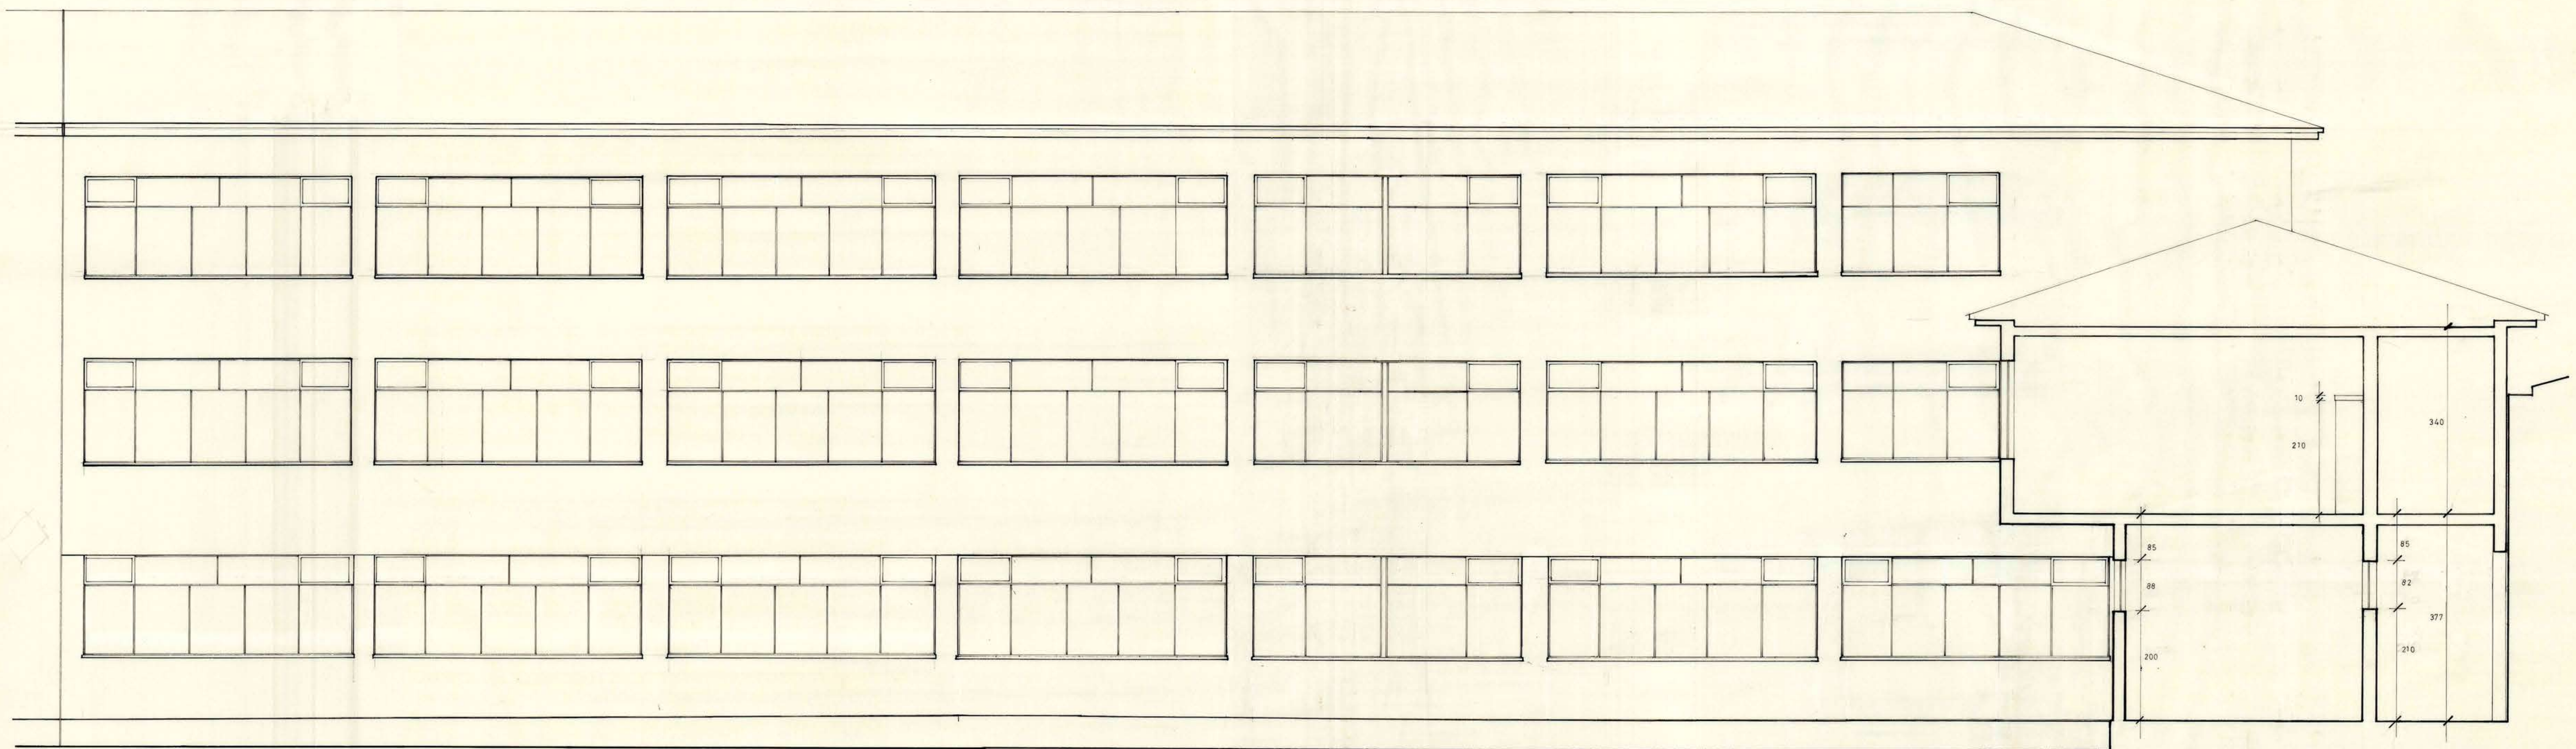


FACHADA PONIENTE..

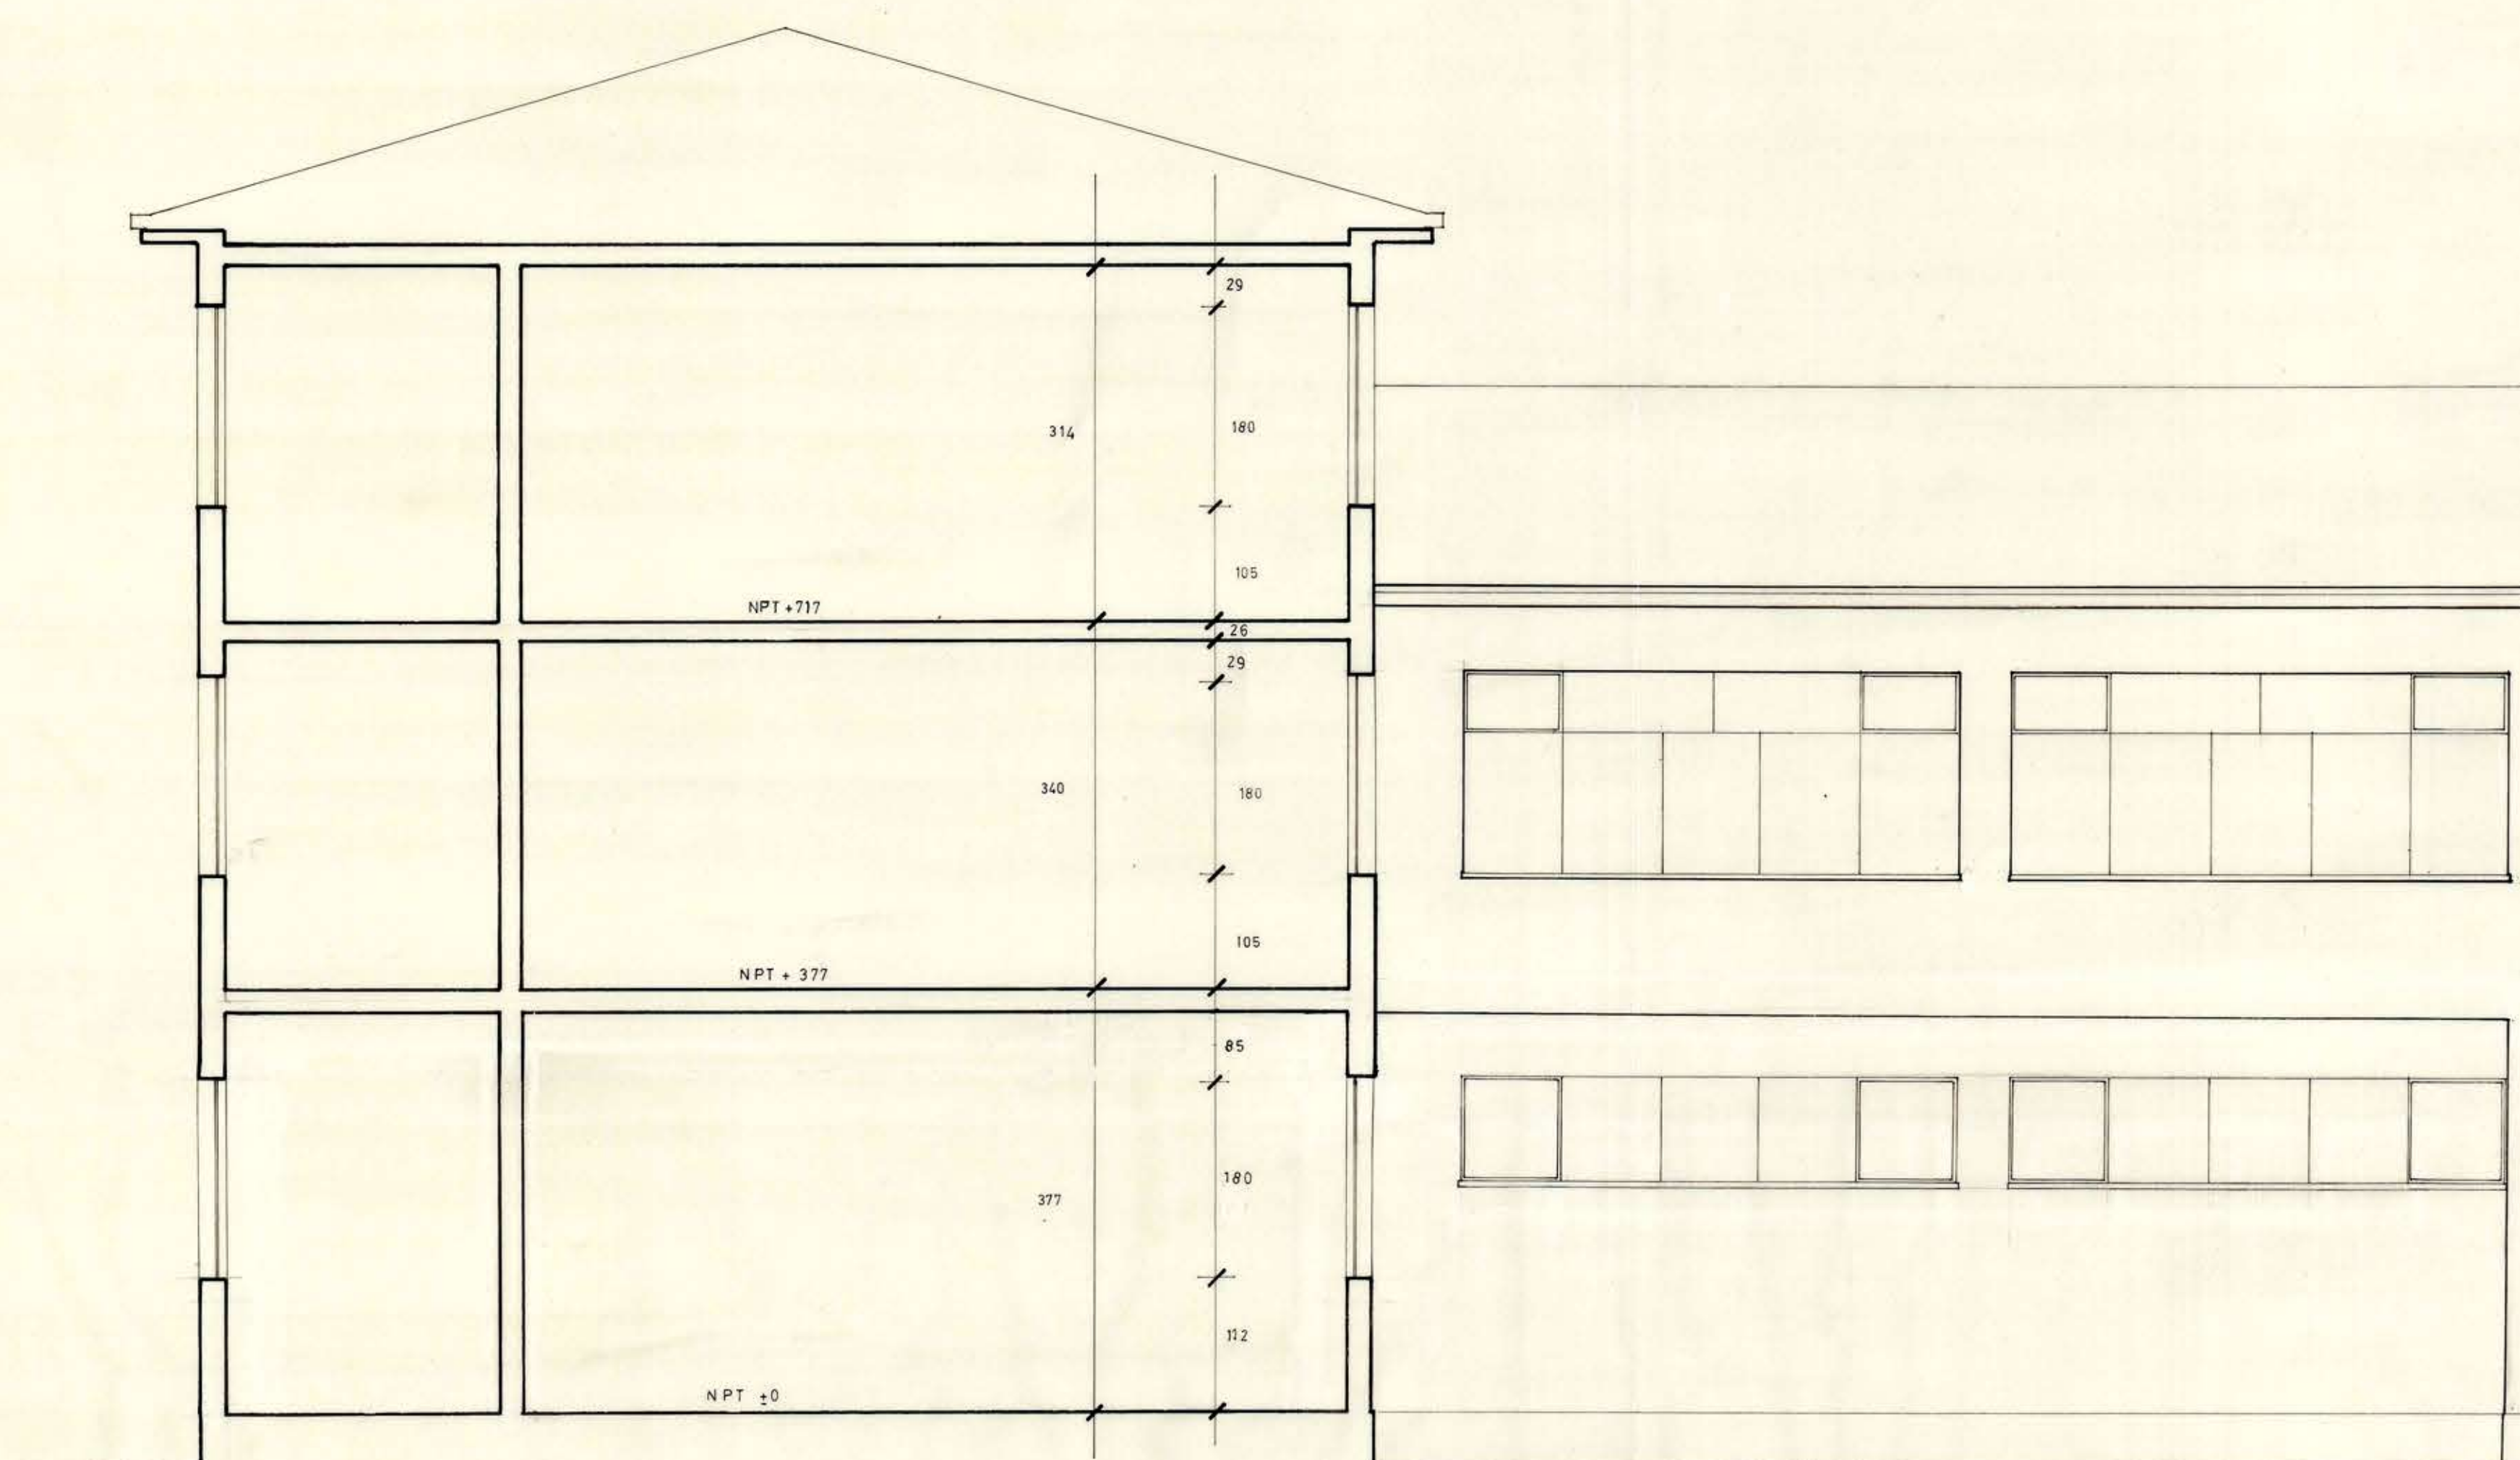

CORTE A-A.



17 MAYO 1972

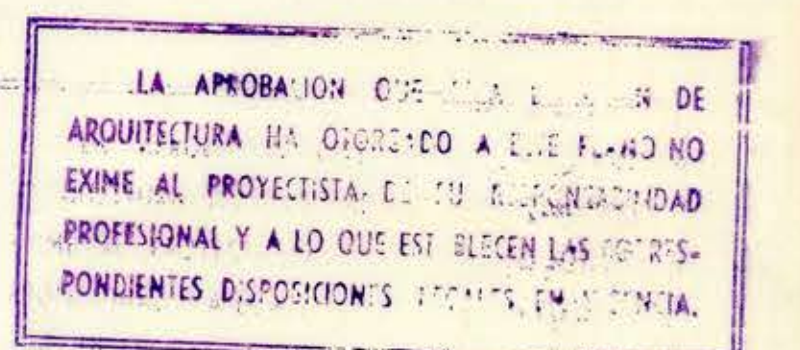

Alfredo Iribarra P.

MOPT DIRECCION GENERAL DE OBRAS PUBLICAS.
DIRECCION DE ARQUITECTURA

OBRA	PROYECTO LICEO DE HOMBRES DE PUNTA ARENAS.	SUPERFICIE	1:50
UBICACION	PUNTA ARENAS.	ESCALA	1:50
PLANO	FACHADA Y CORTE.		
ARQUITECTOS	ALFREDO IRIBARRA P.		
PROYECTISTAS			
Vº Bº ARQTO JEFE			
DEPTO. PROYECTOS			
CONTRATISTA		FECHA DEL CONTRATO.	FECHA SEPT. 71.
		Nº DEL CONTRATO	

10/80
Jm.