



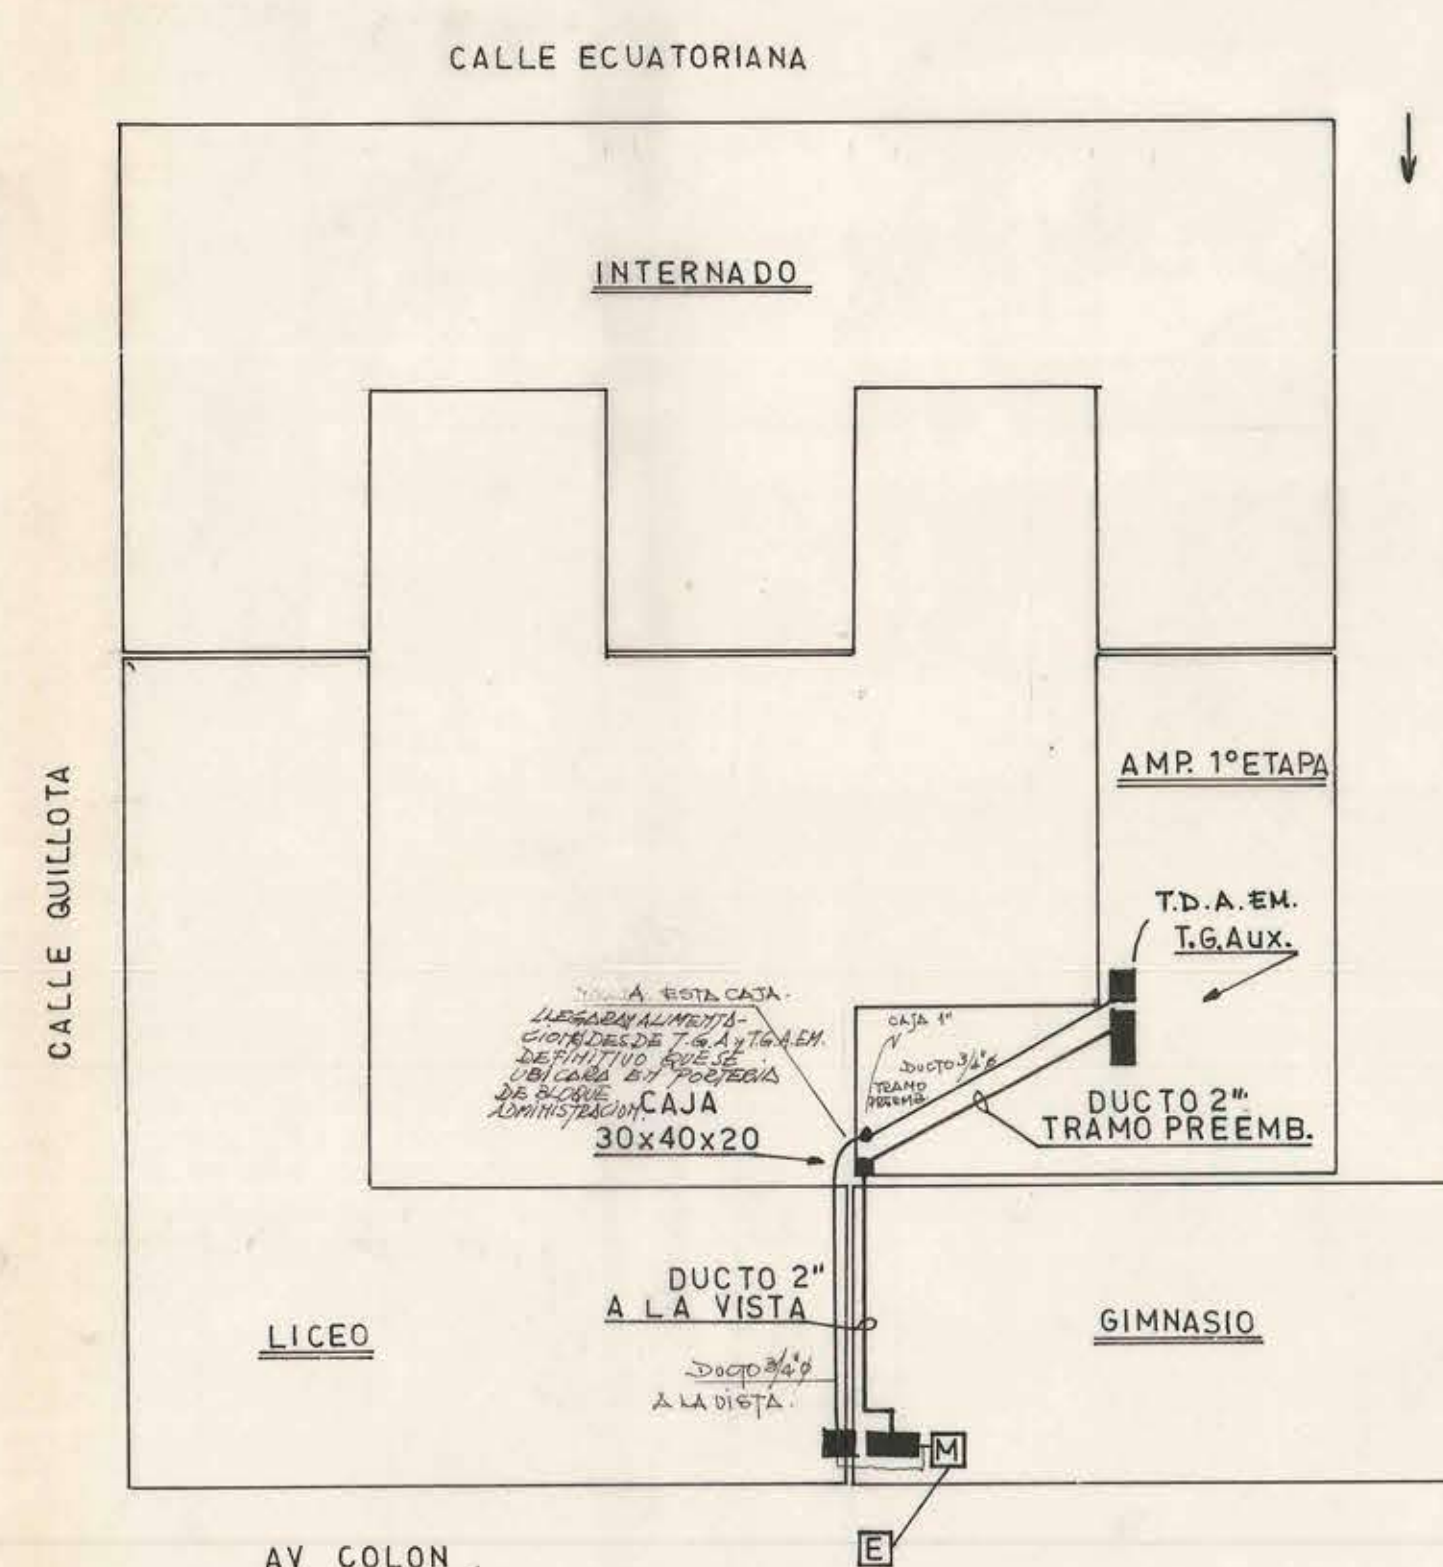

NOTAS.-

- 1- LA INSTALACION SE REALIZARA EN T.A.G.E. O PREEMBUTIDO A TRAVEZ DE MUROS Y LOSAS.
- 2- CONDUCTORES TIPO T DE 2,5 mm EN ALIMENTACION CIRCUITO Y DE 1,5 EN DERIVACIONES EN TODO EL ALUMBRADO-DEBE RESPETARSE EL CODIGO DE COLORES Y LA DISTRIBUCION DE CIRCUITOS EN LAS FASES, QUE SE INDICAN EN LOS PLANOS. LOS CORTES EXCLUSIVOS ENCHUFES 2,5 mm².
- 3- LOS CIRCUITOS 1A; 2A; 1B y 1C, SE ENCENDERAN DIRECTAMENTE DESDE EL TABLERO DE DISTRIBUCION RESPECTIVO.
- 4- LOS BALLAST SERAN DEL TIPO DOBLE COMPENSADO, CON FACTOR DE POTENCIA CORREGIDO, PARA LAS LUMINARIAS DE 2 x 40 W.

22 MAR. 1973

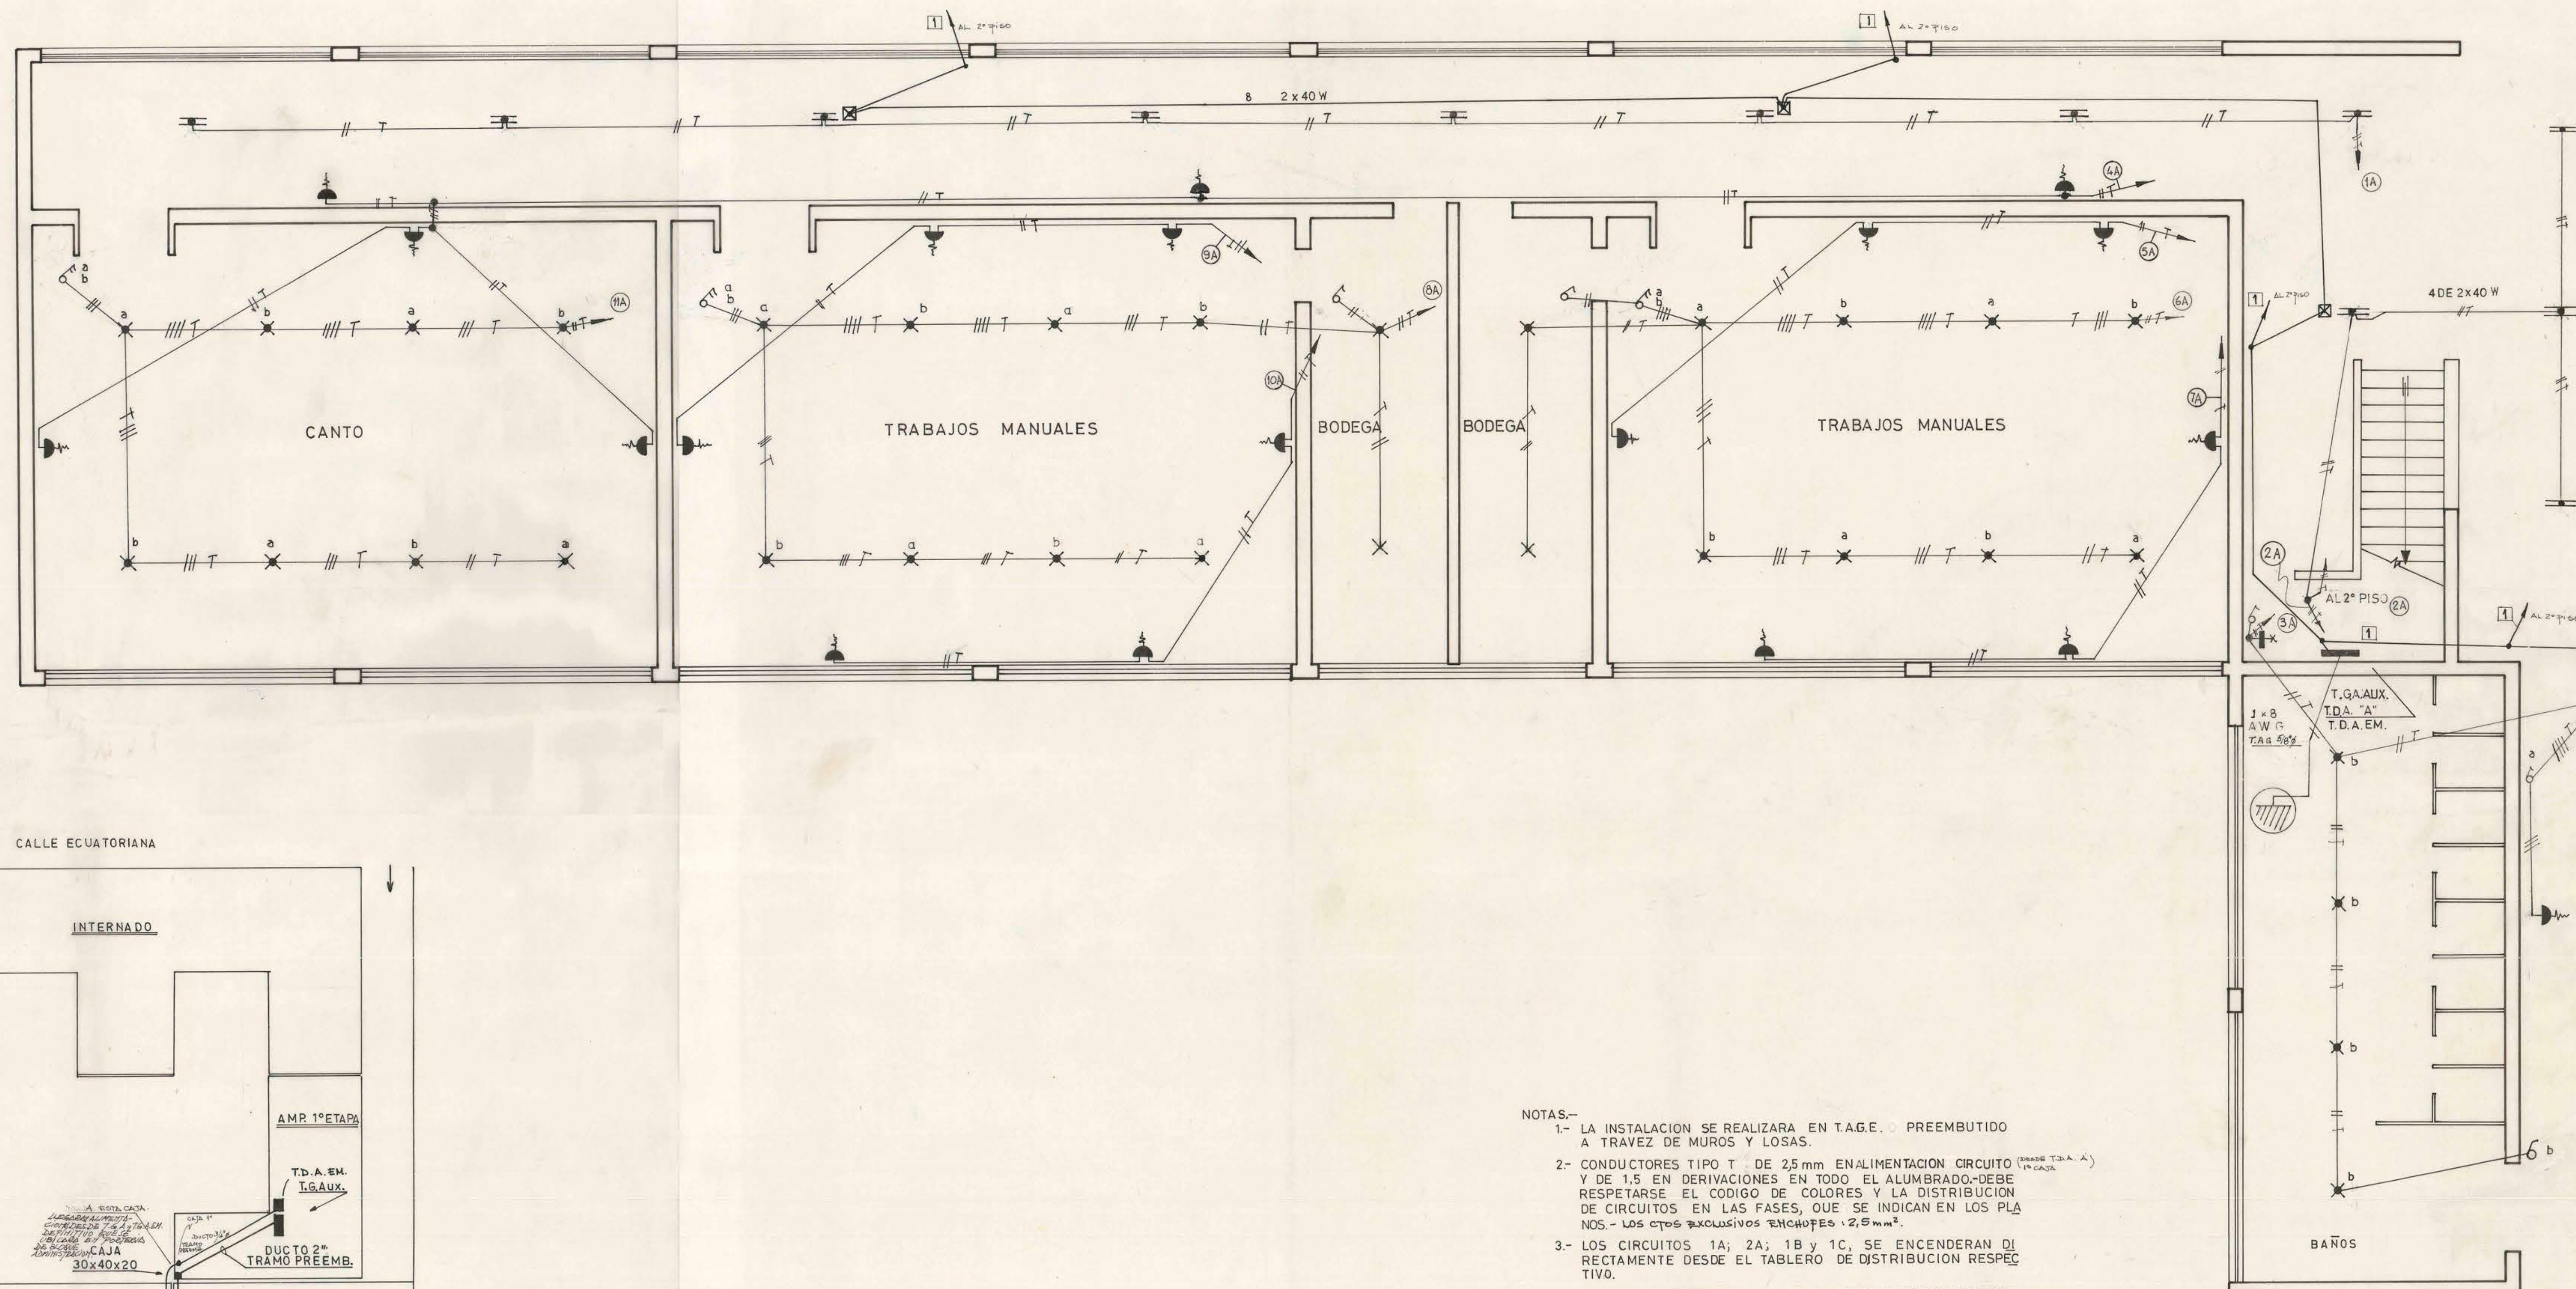

T.D.A. "A" 1025 KW. INTERRUPT. GEN. AUTOM. 3x25 AMP. 380 - 220 V

Cto. Nº	Port.	Tubos Fluor.	Ench.	Otros	Total pto.	Fase	Pot. KW.	Protecc. Interrupt. aut.	canalizac. ducto cond.	Ubicación	Cto. Nº	Port.	Tubos Fluor.	Ench.	Otros	Total pto.	Fase	Pot. KW.	Protecc. Interrupt. aut.	canalizac. ducto cond.	Ubicación
10	-	-	3	-	3	T	0.90	10 Amp.	15,25	BIOLOG. IDIOMA	1	-	16	-	-	16	R	0.80	10 Amp.	15,25	PASILLO 1º PISO
11	8	-	-	-	8	T	0.80	10 *	15,25	CANTO	2	2	22	-	-	24	S	1.30	10 *	15,25	ESC. 1º a 3º PISO
TOTAL	37	38	19	-	75	-	10,25	-	-	-	3	7	-	1	-	8	T	0.85	10 *	15,25	Banos-Subt. Pasillo Banos
											4	-	-	6	-	6	R	0.90	10 *	15,25	Pasillo-Canto
											5	-	-	3	-	3	T	0.90	10 *	15,25	Trab. Manuales
											6	10	-	-	-	10	S	1.00	10 *	15,25	y Bod.
											7	-	-	3	-	3	R	0.90	10 *	15,25	Química - física-biología
											8	10	-	-	-	10	S	1.00	10 *	15,25	Química - física-biología
											9	-	-	3	-	3	T	0.90	10 *	15,25	

T.D.A. EM. 0.66 KW.

1 11 - - - 11 - 0.66 10 Amp. T.A.G.E. 25 EMERG. 1º 2º 3º PISO

CROQUIS UBICACION PROVISORIA T.G.A., T.G.A. EM. RECORRIDO ALIMENTACION A T.G.A. AUX., T.D.A. EM.

S/ESC.

APROBACION - S.S.E.G.V. Y T.

SUPERINTENDENCIA DE SERVICIOS ELECTRICOS, DE GAS Y TELECOMUNICACIONES

APROBADO

Punto Arroyo, 17 MAR 1972 Proyecto No. 19

Potencia Instalada: Kw = Alumbrado: 28,40 Kw

Cálculo: Kw =

La ejecución de las instalaciones aprobadas en este proyecto deberá ser el cargo por un instalador de clase.

Instalaciones: quien será el responsable ante esta Superintendencia.

Firma: [Firma]

Firma: [Firma]

MOPT DIRECCION GENERAL DE OBRAS PUBLICAS DIRECCION DE ARQUITECTURA

OBRA: ETAPA AMPLIACION LICEO DE HOMBRES

UBICACION: CALLE ECUATORIANA S/N PUNTA ARENAS

PLANO: INSTALACION ELECTRICA 1º PISO

Escala: 1:50

Firma: [Firma]

Firma: [Firma]

Firma: [Firma]

Firma: [Firma]

Firma: [Firma]

Firma: [Firma]

Firma: [Firma]

Firma: [Firma]