



MOPE

DIRECCIÓN GENERAL DE OBRAS PÚBLICAS
DIRECCIÓN DE ARQUITECTURA
DEPARTAMENTO PROYECTOS

Escala 1:100 Julio 1973 Lámina N° 1 de 2



PLANO DE AGUA POTABLE PLANTA
LICEO DE HOMBRES - 2ª ETAPA

CALLE: AV. COLÓN
LOCALIDAD: PUNTA ARENAS
PROVINCIA: DE MAGALLANES


Ing. Jefe Depto. Miguel Rojas
Ing. Jefe Proyecto. Humberto Schmidt
Ing. Jefe Provincial. Jorge Barrios
Coordinador Instalaciones. Ing. Alfredo Alfaro W.
Revisor Especial. Douglas Meléndez
Proyectista Instalaciones. Roberto Barrios J.
C.C.C. 3520

DATOS ALCANT.	AGUA POTABLE	REF DEL INMUEB.
	Diám. Matriz Quillota: 4"	
	" " Ecuatoriana: 3"	

APROBACION	PLANO N°

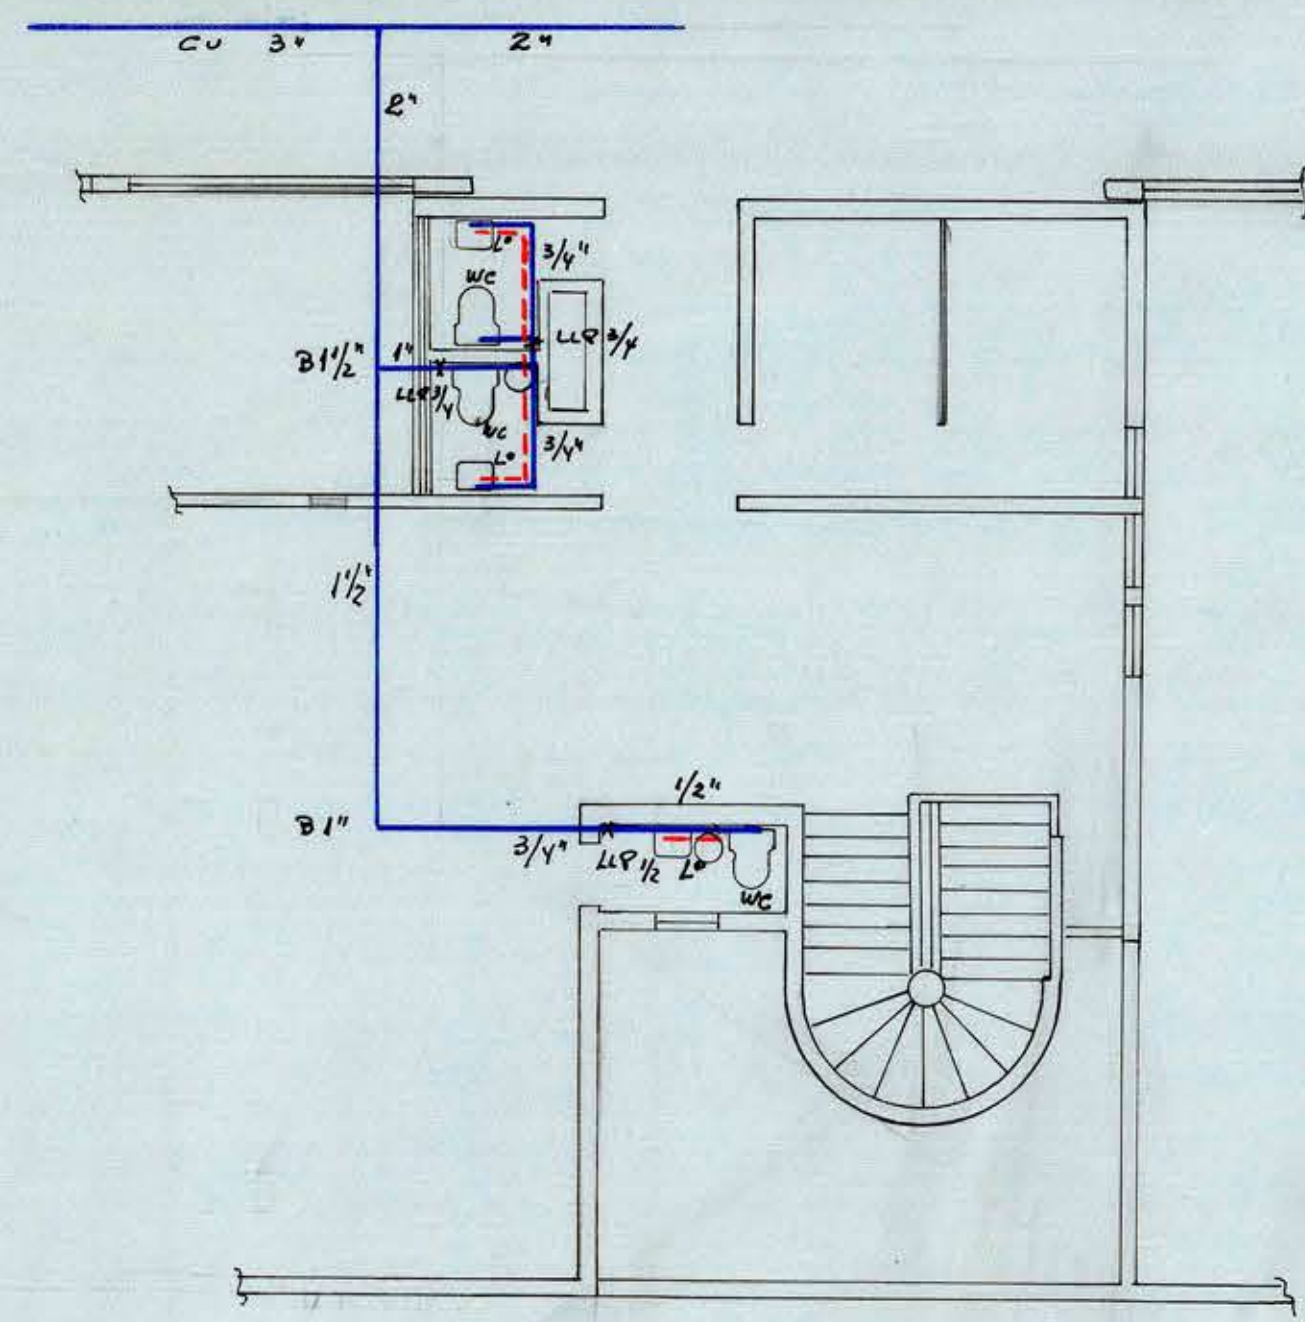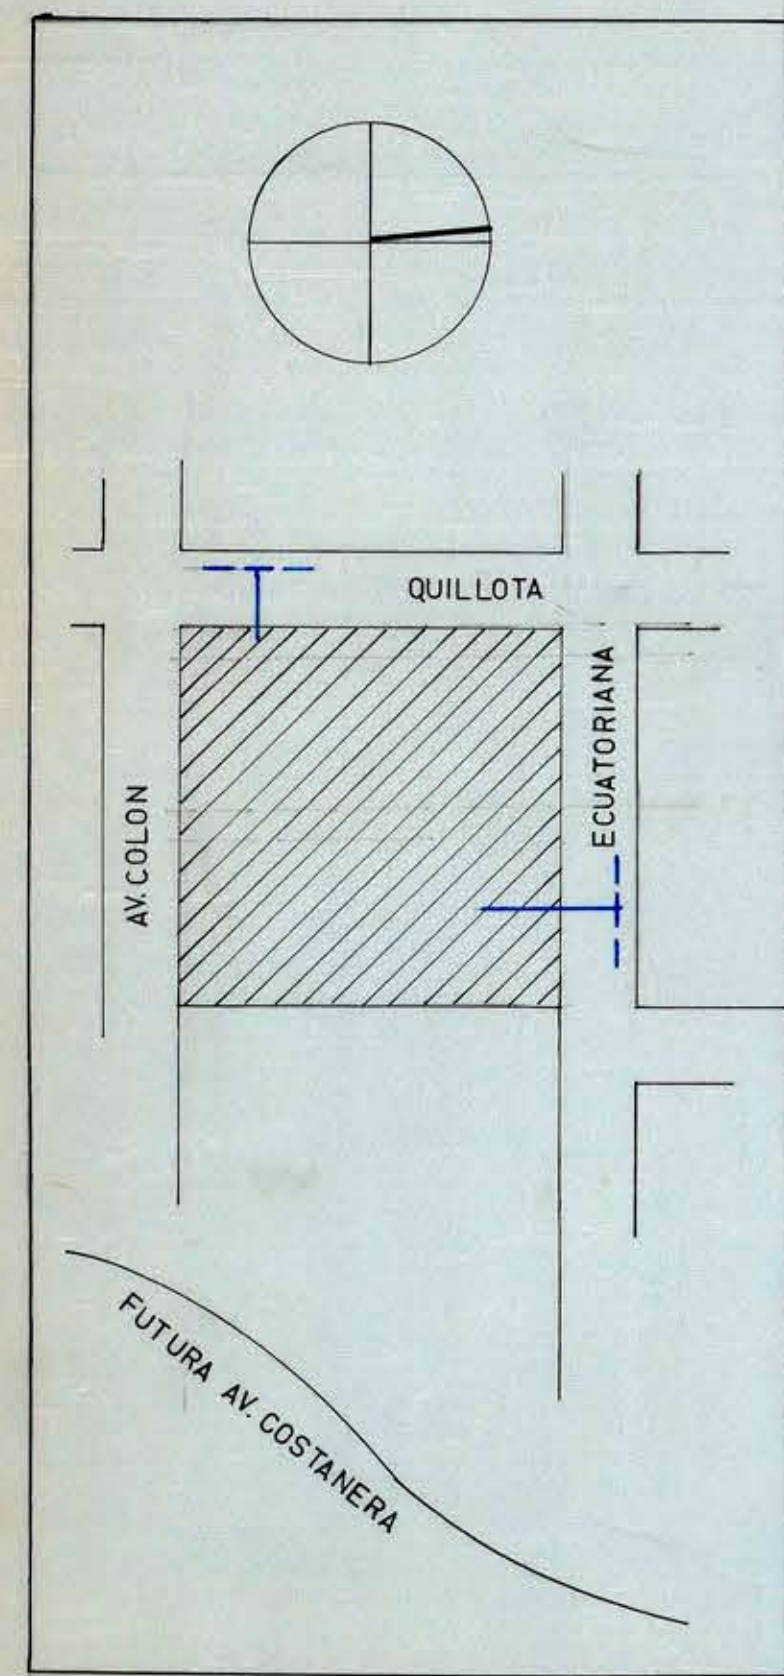

PLANTA 2º PISO

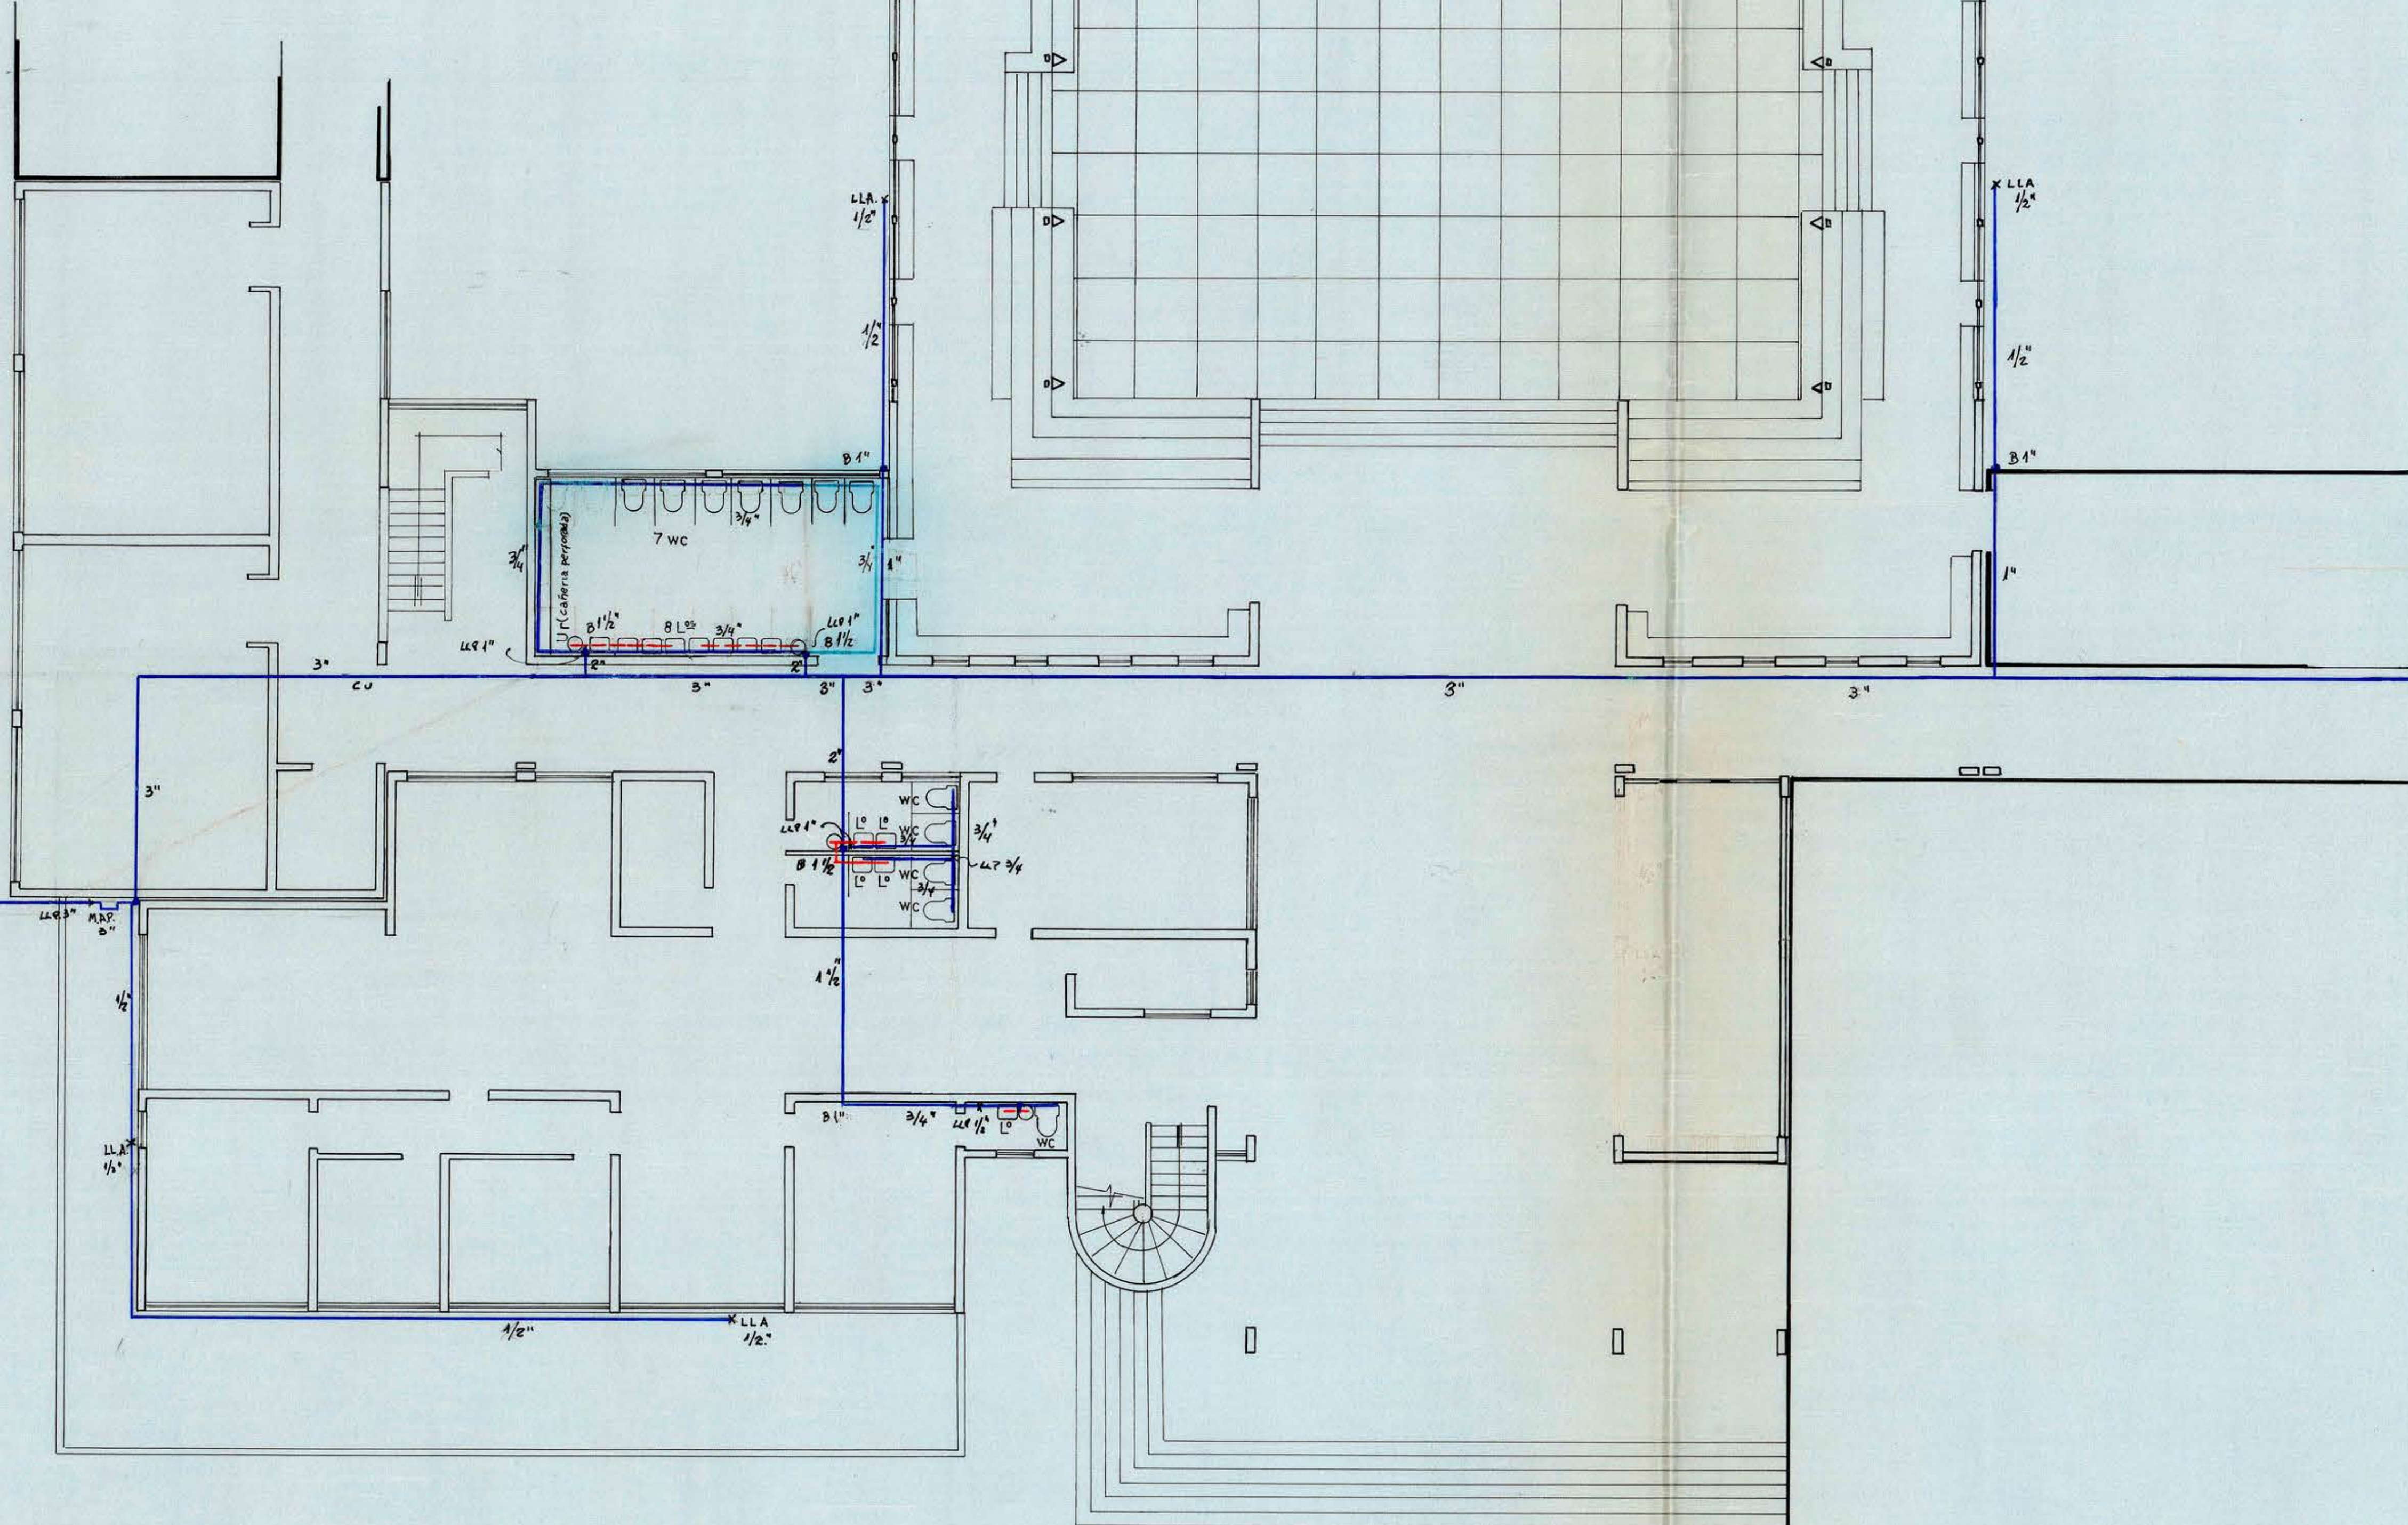

PLANTA 1º PISO

