

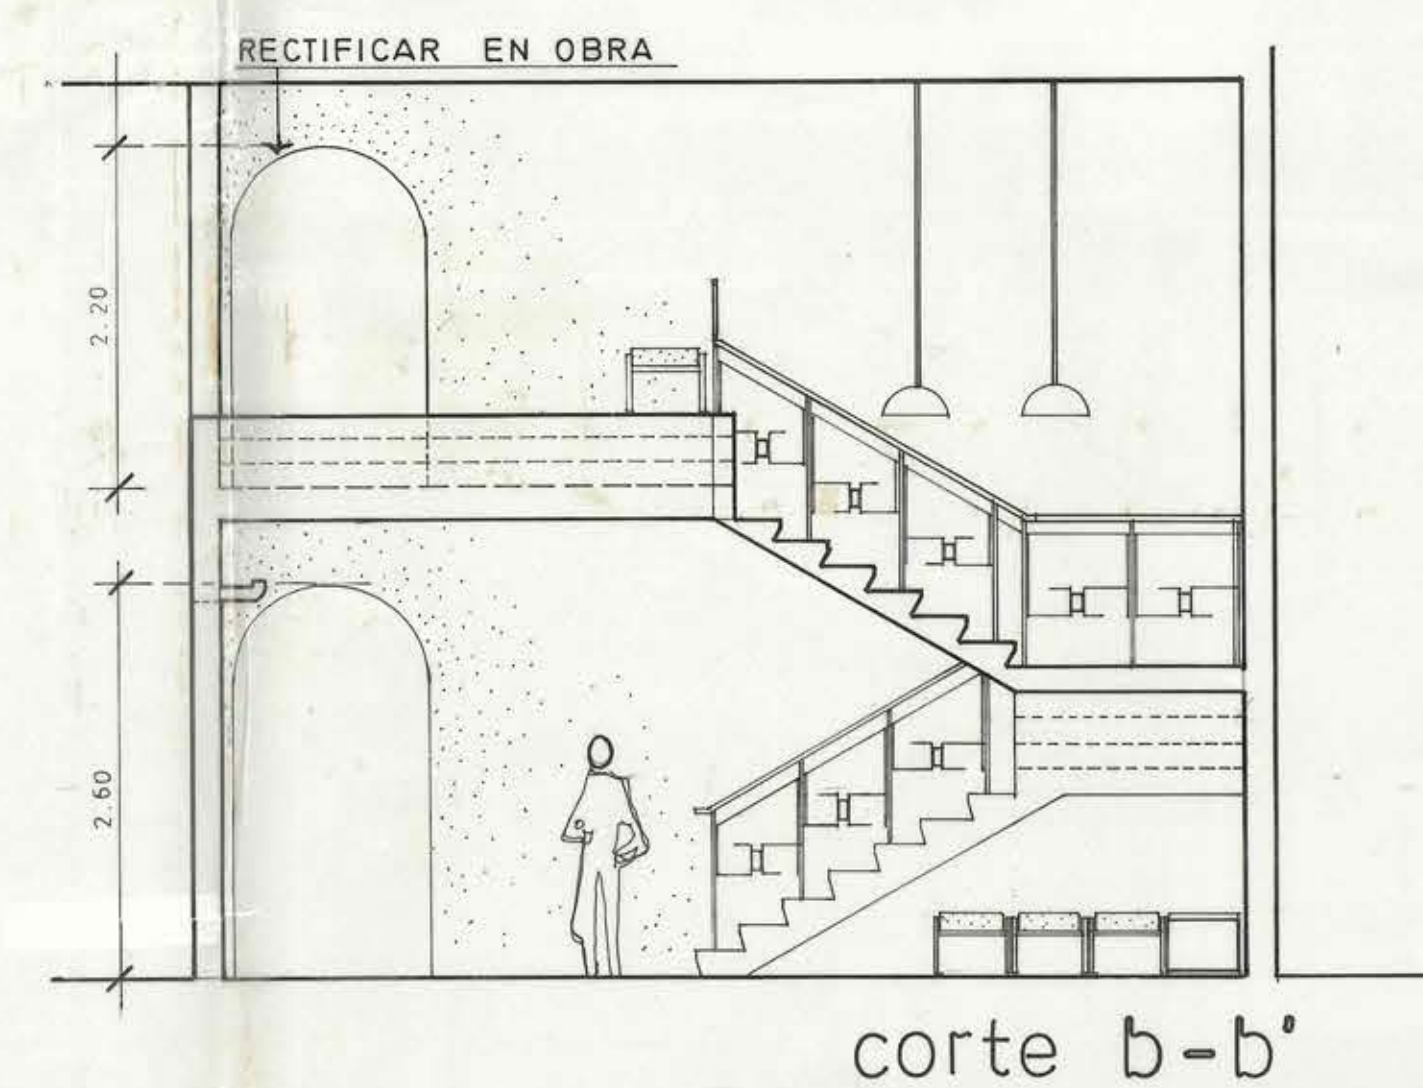
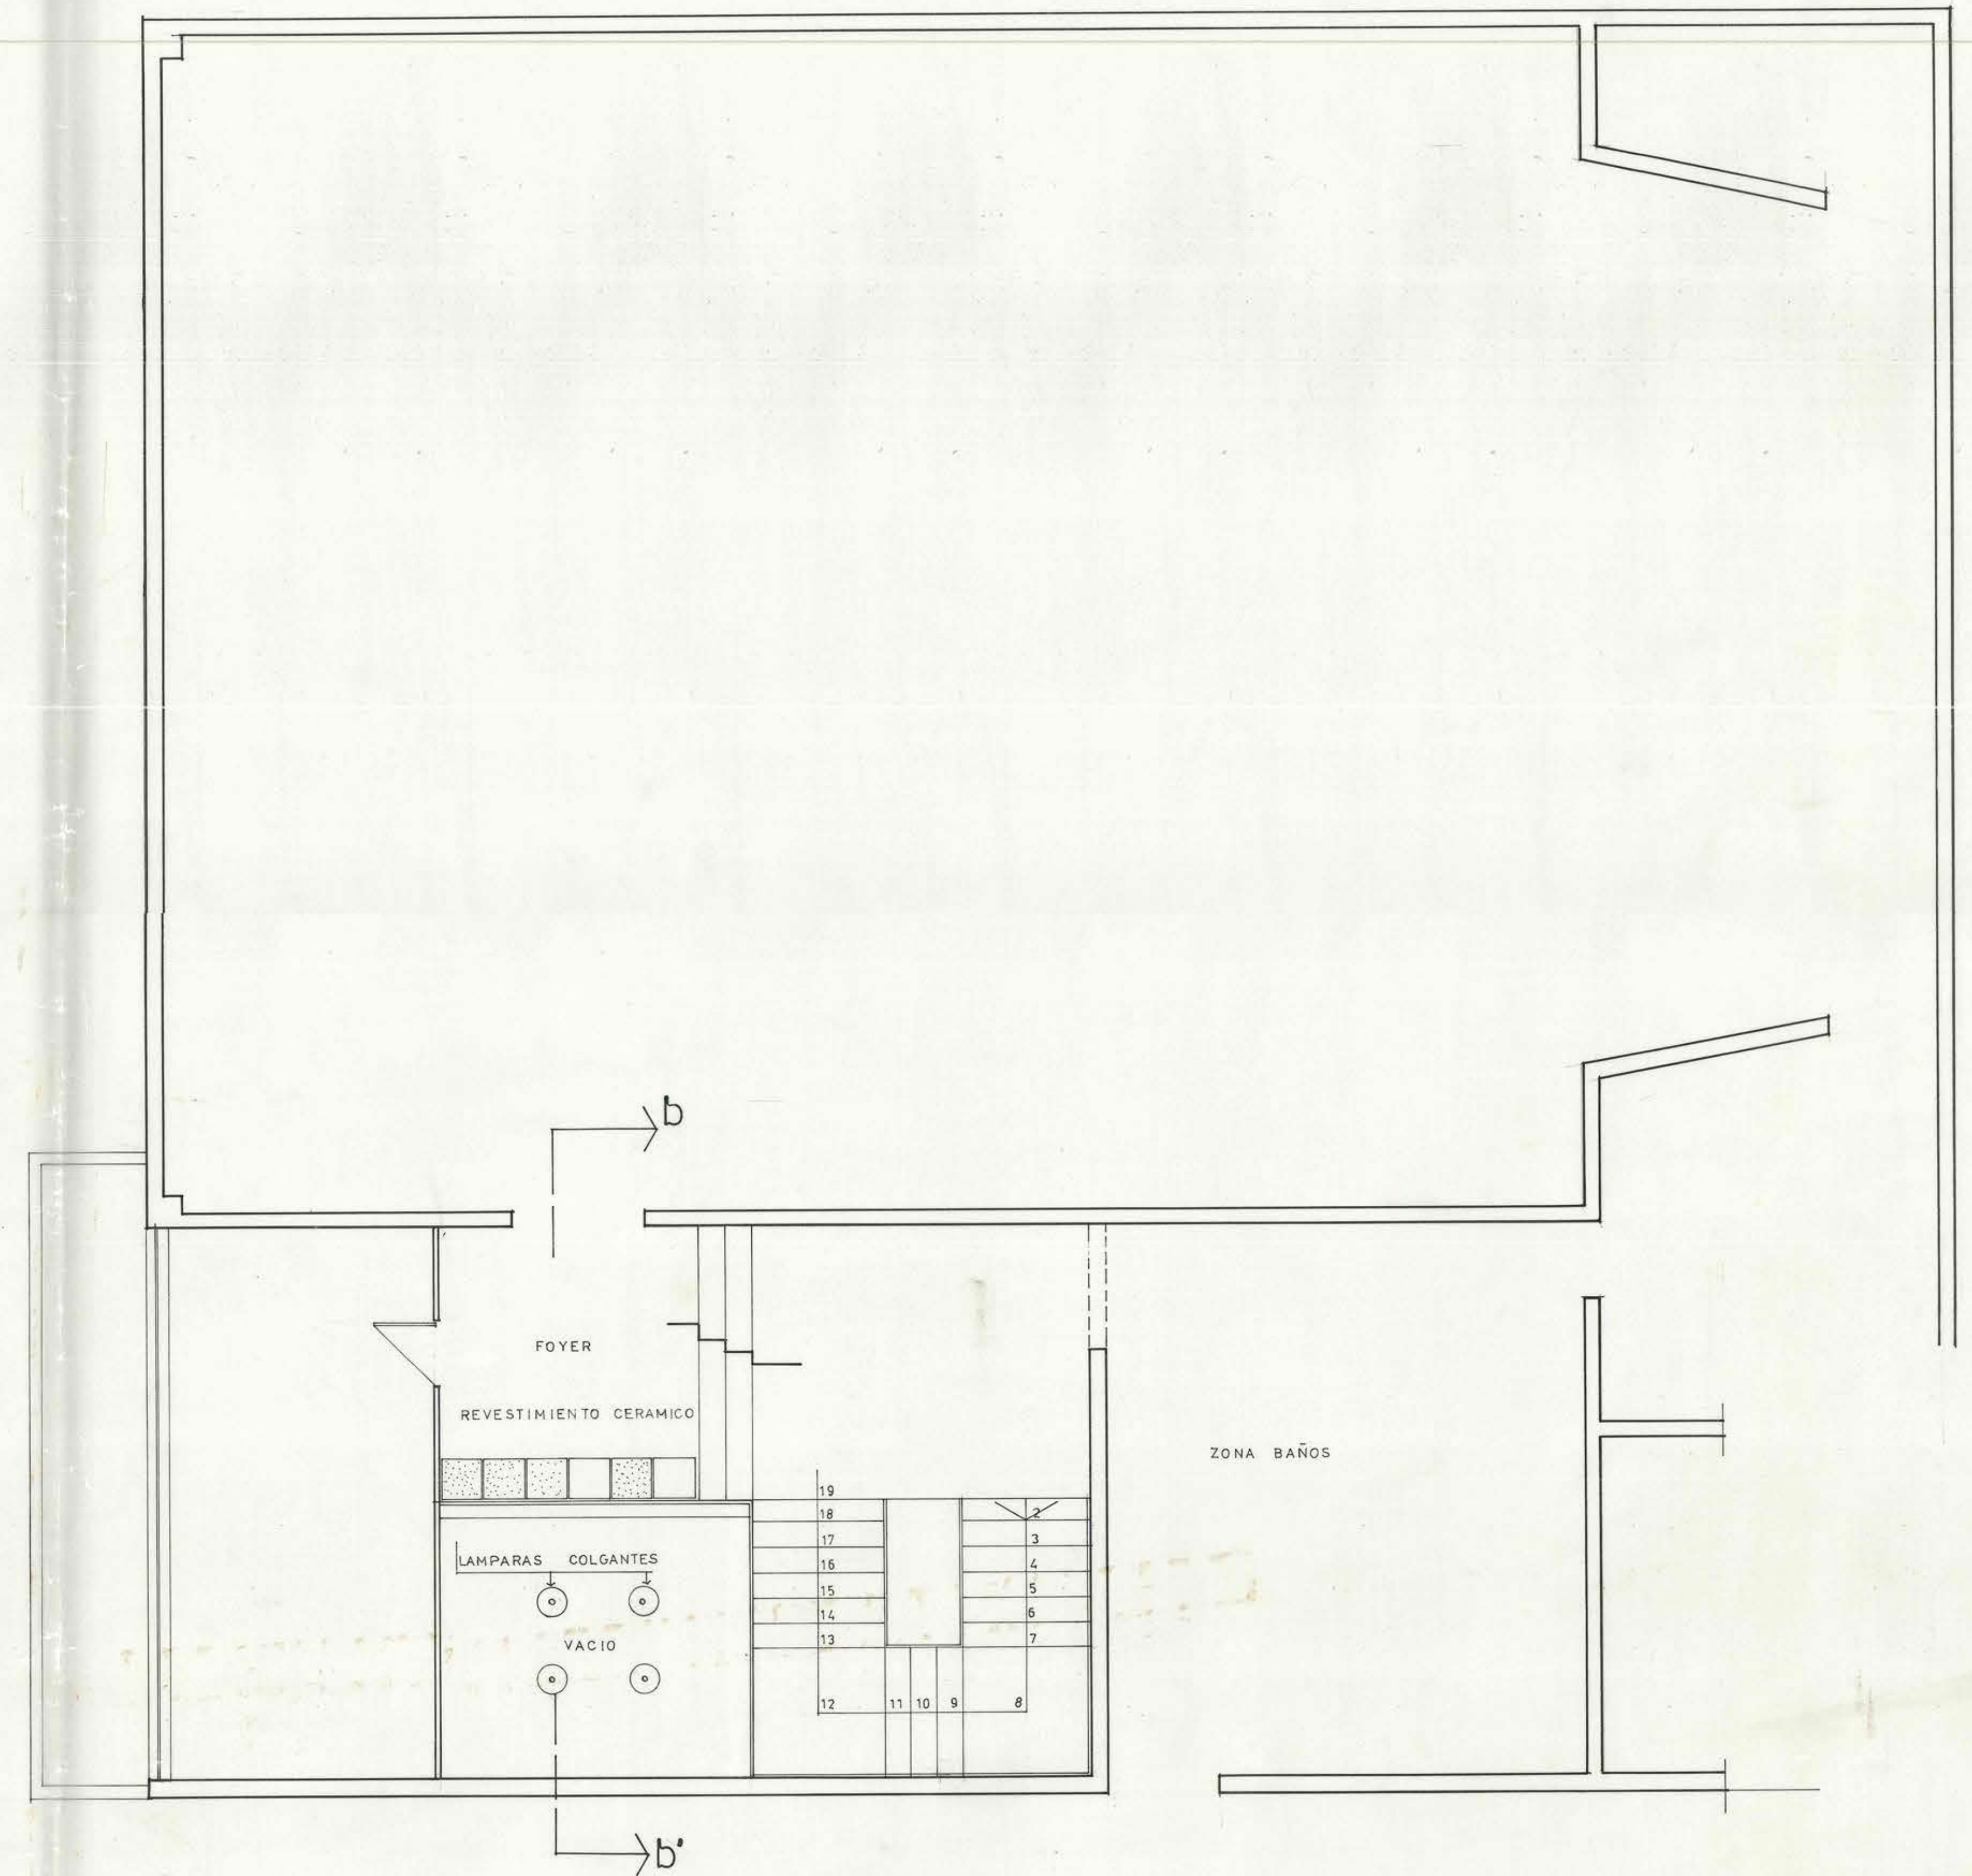


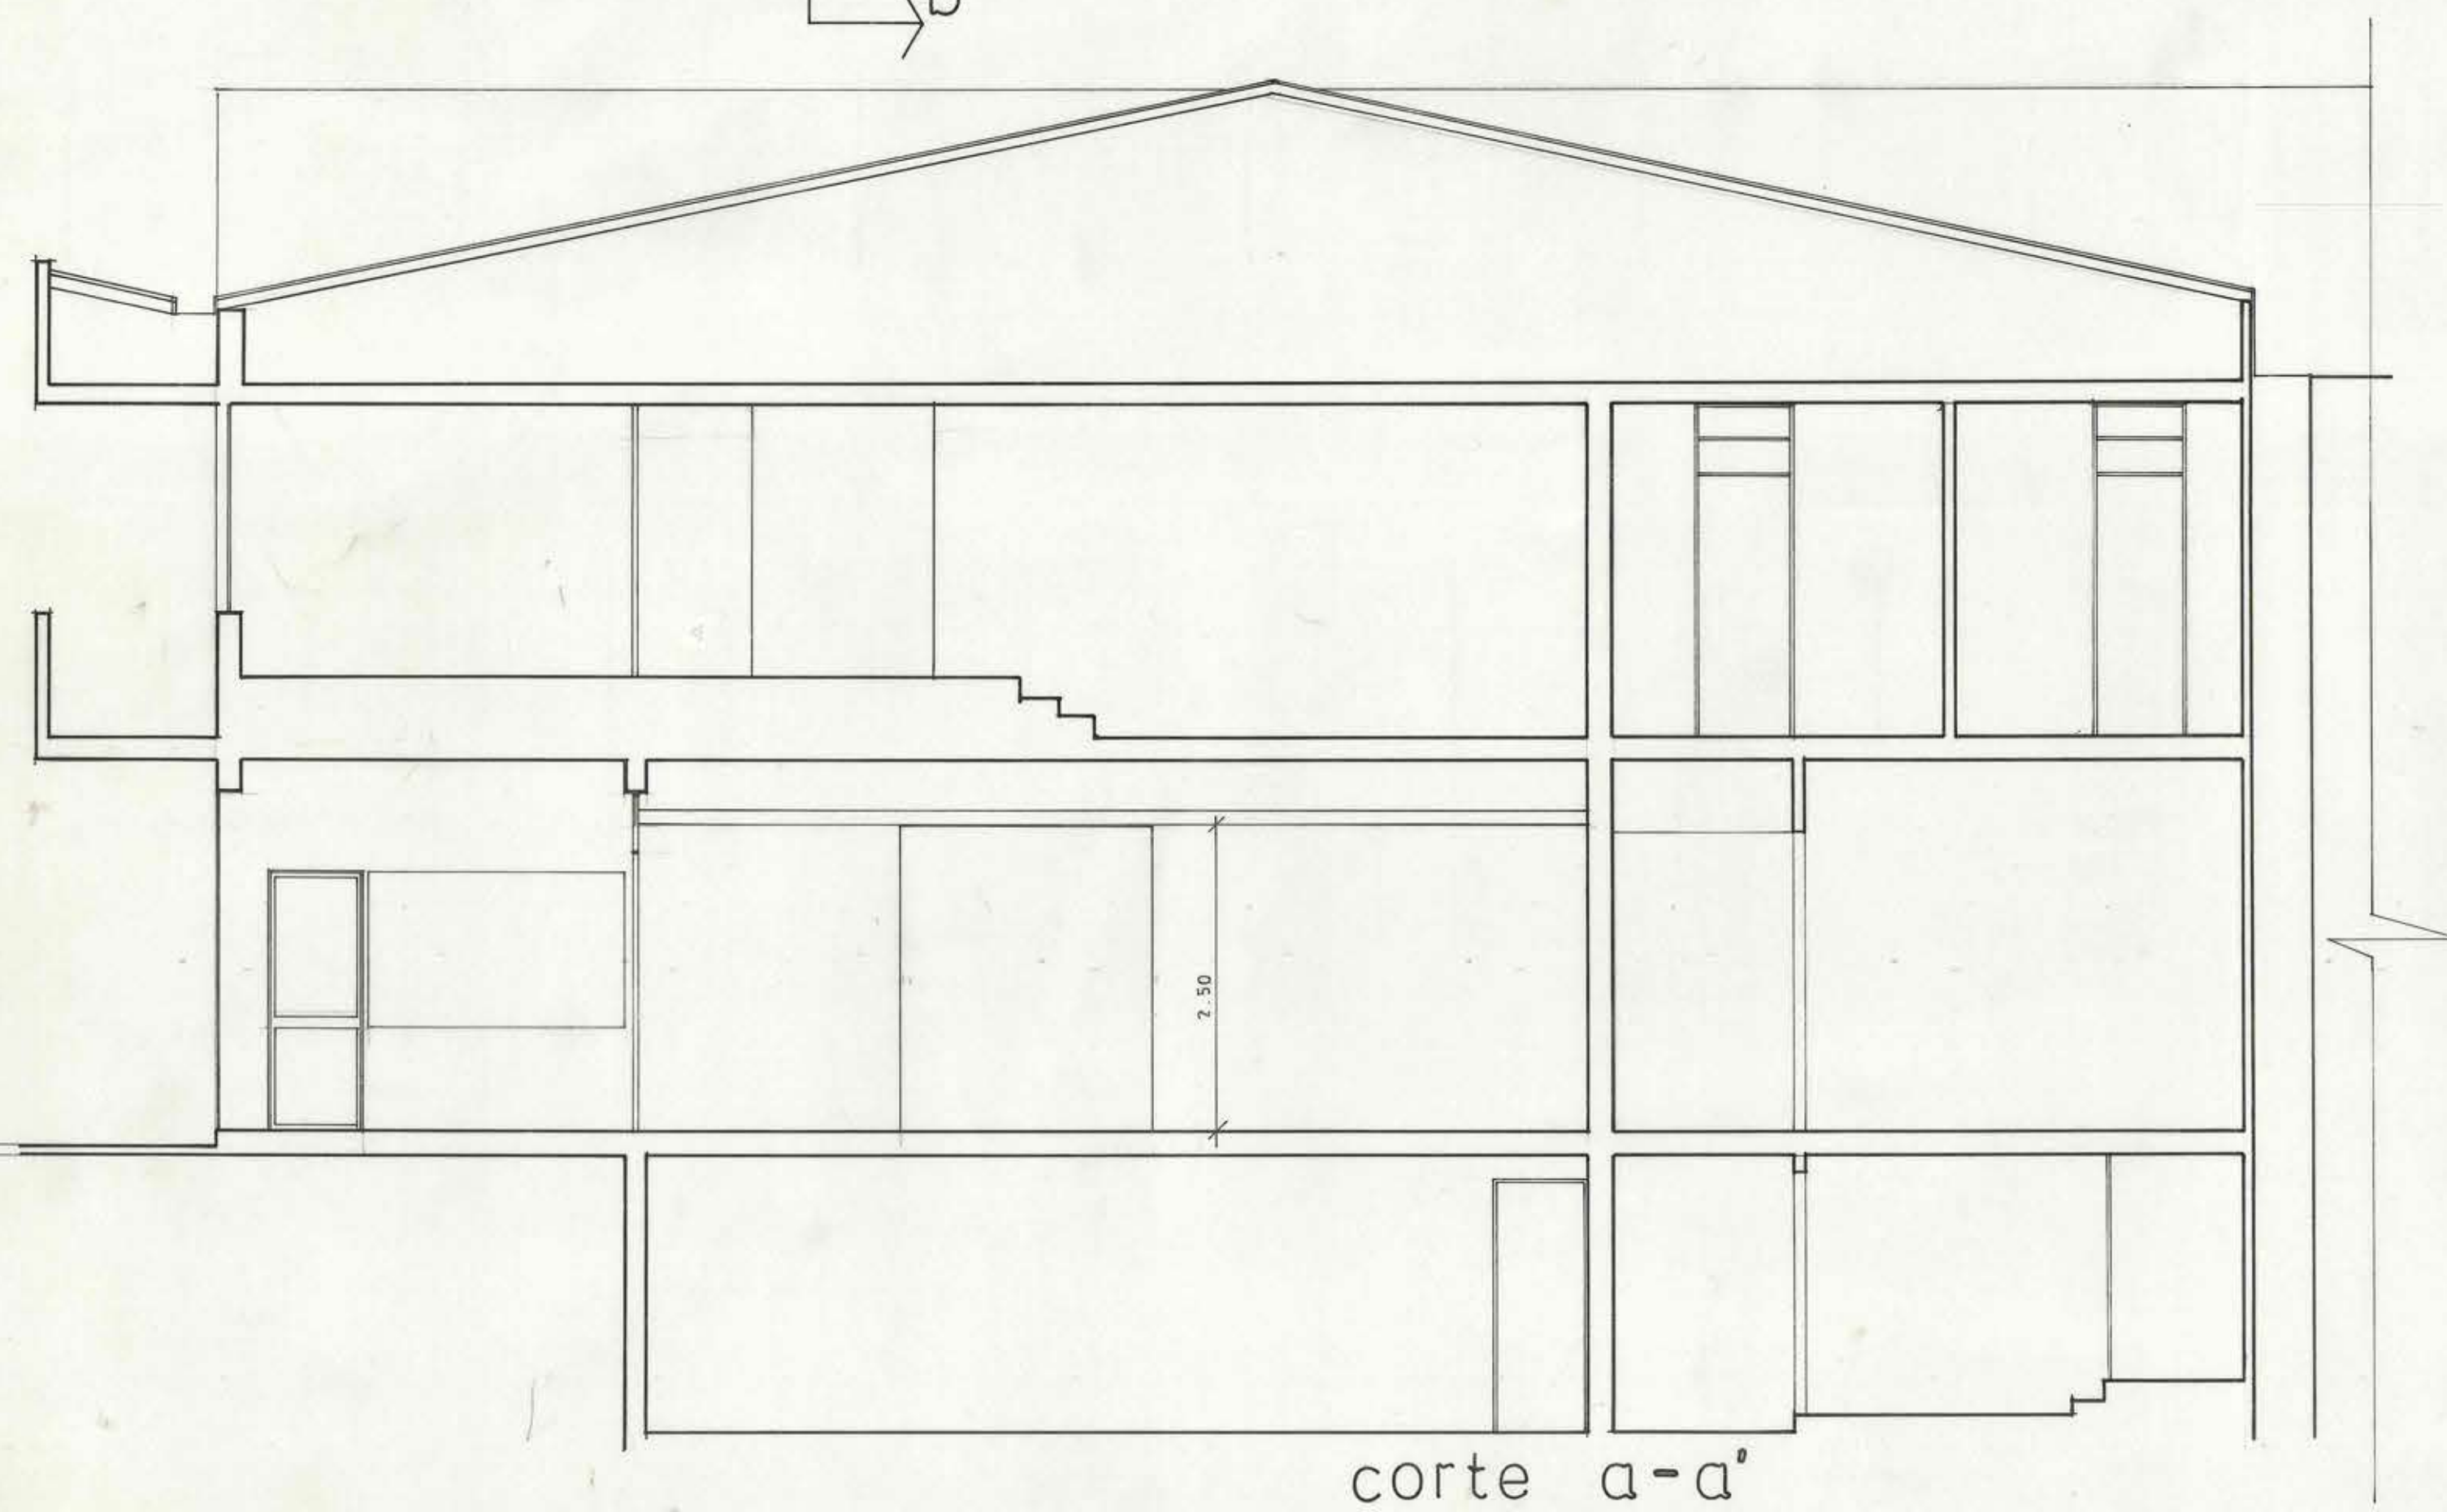

MOPT DIRECCION DE ARQUITECTURA
DEPARTAMENTO DE PROYECTOS
D. G. O. P. AREA SERV. PUBLICOS

OBRA	TEATRO SAN FELIPE	EDIFICIO CONSISTORIAL
LOCALIDAD	SAN FELIPE	PROVINCIA ACONCAGUA
PLANO	PLANTA Y ELEVACION	
COORDINADOR	ARQTO. J. WHITTLE	JEFE DEPARTAMENTO ARQTO. A. CRISOSTO
EQUIPO	ARQTO. H. FERREIRA DISEÑO S. MASSONE	CLAVE
ESCALA	1 : 50	FECHA JULIO 73

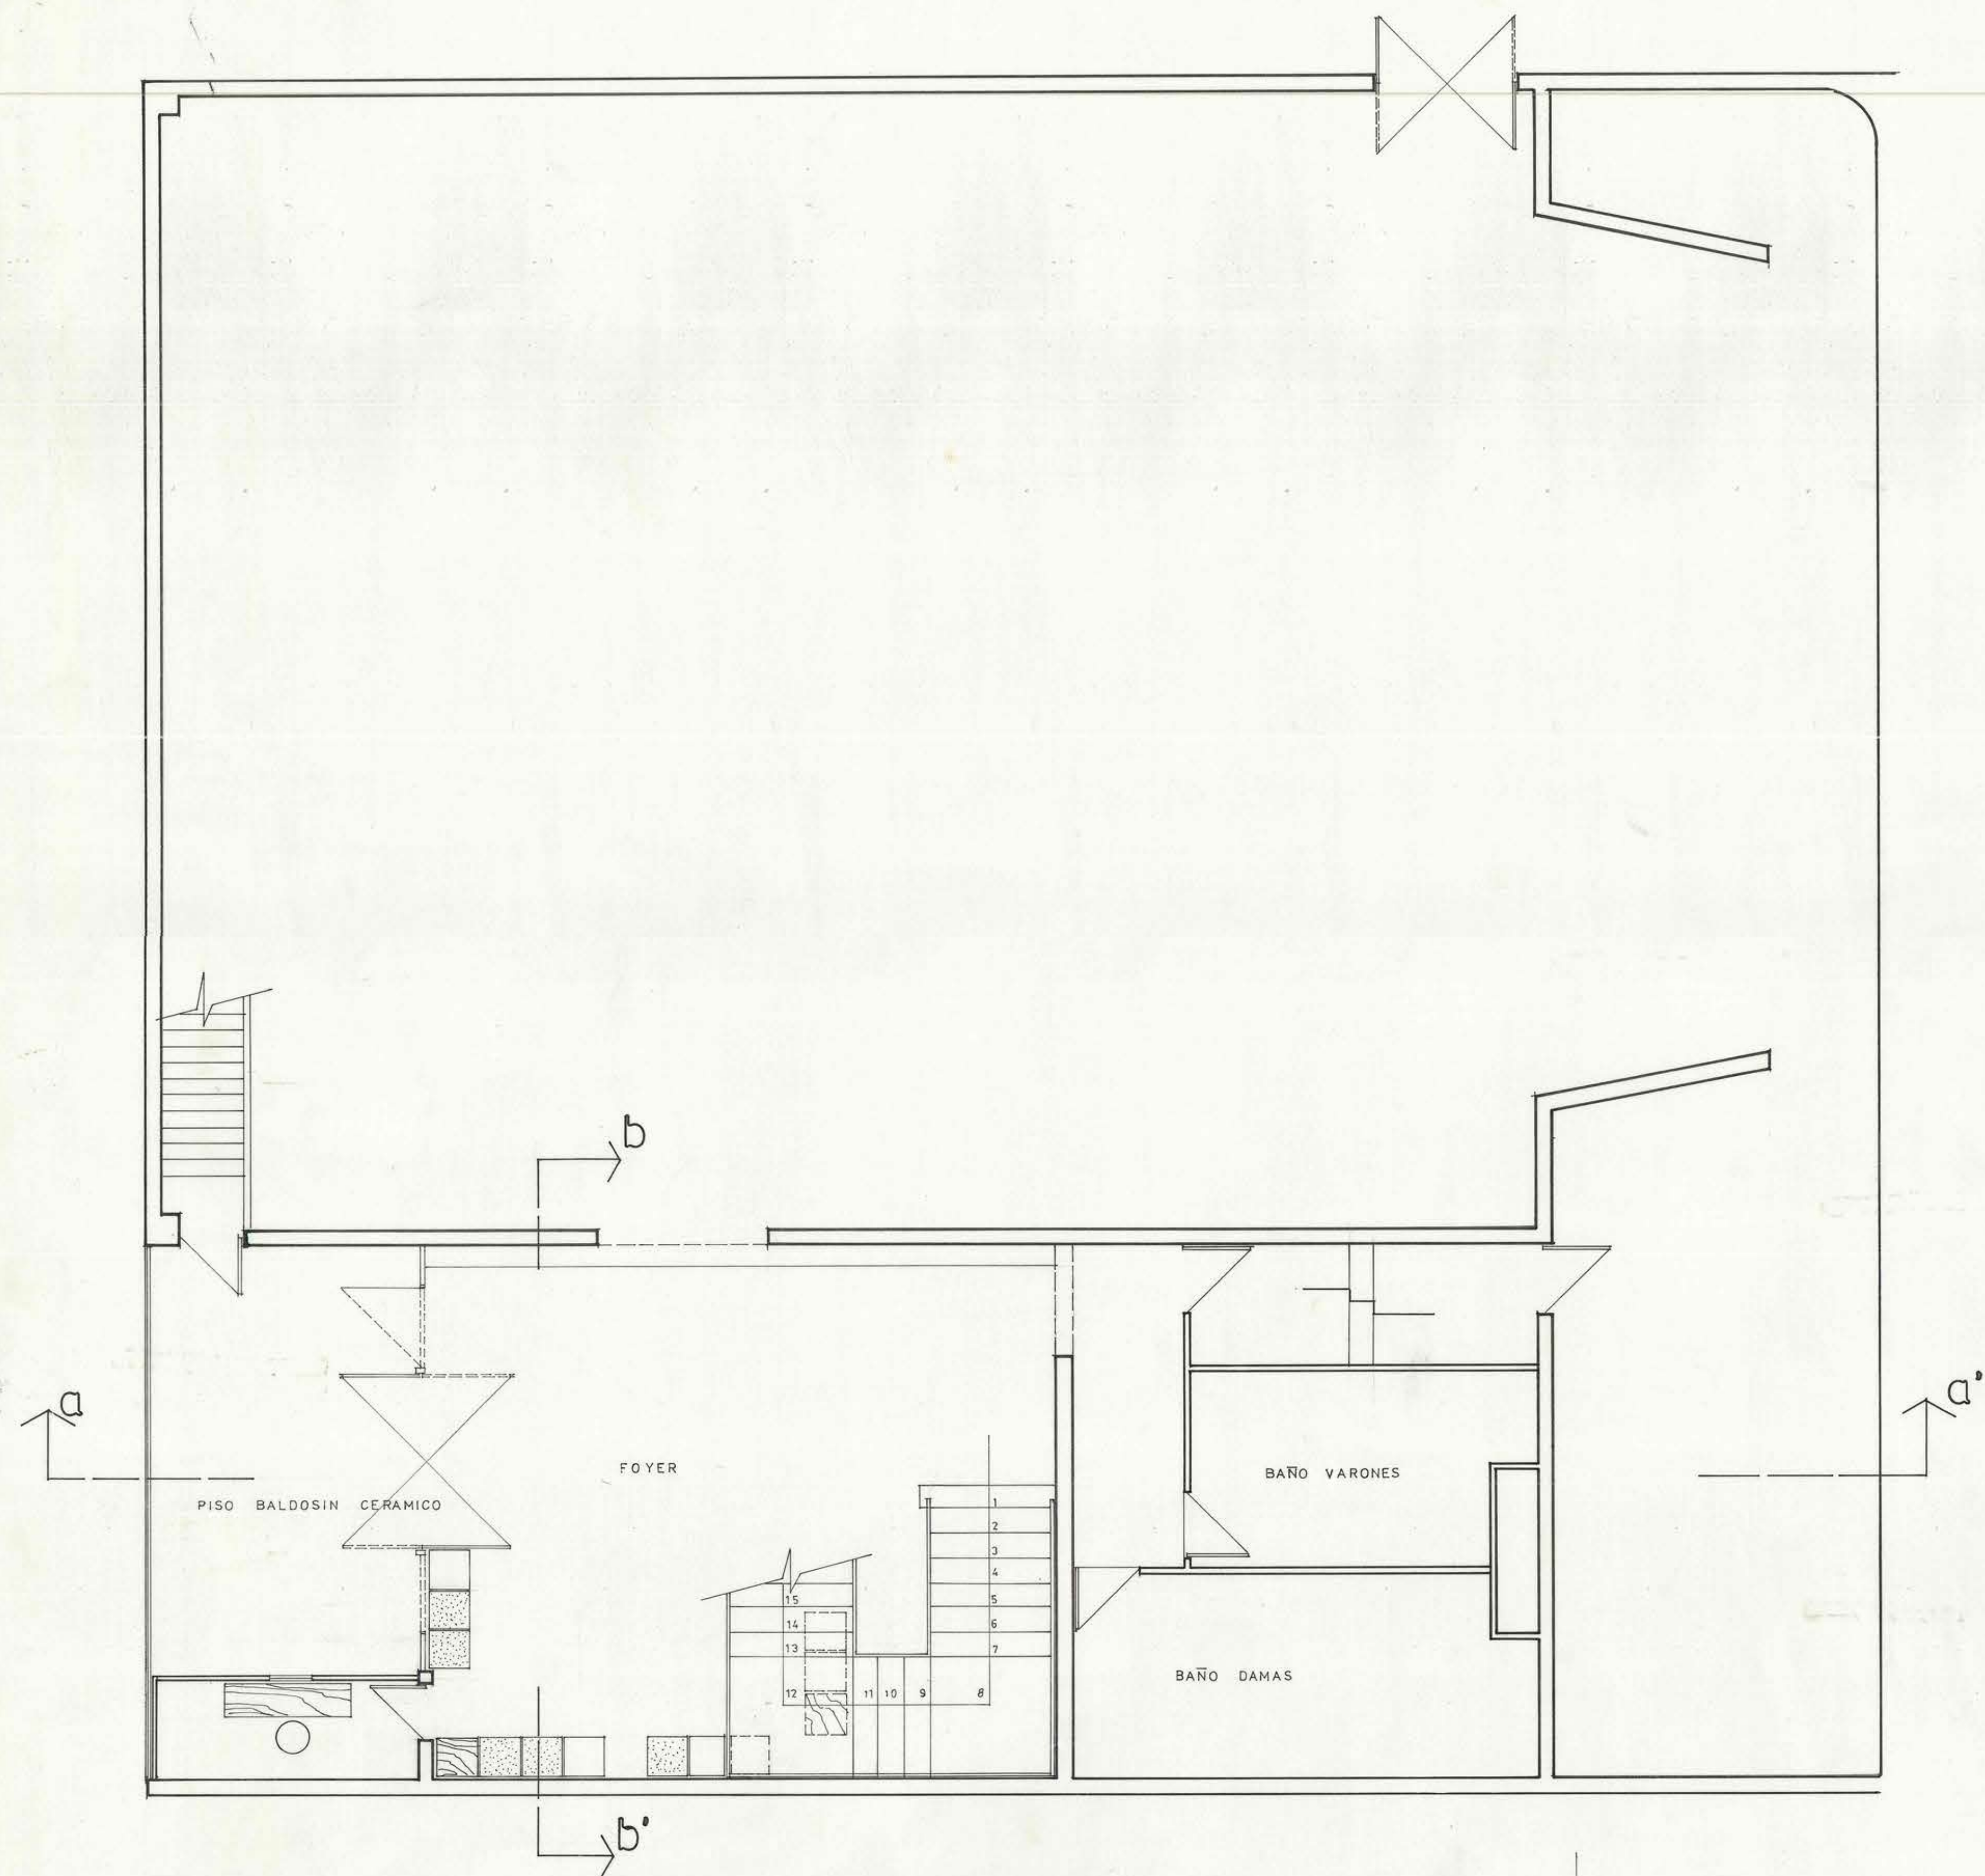